


PROVINCIA:	LUGO
CONCELLO:	A PONTENOVA
ZONA:	BOGO
REALIZADOR:	
CONSELLERÍA DO MEDIO RURAL	Dirección Xeral de Estruturas e Infraestruturas Agrarias
POLECON:	13
FASE:	ACORDO DE CONCENTRACIÓN
PLANO:	FINCAS DE SUBSTITUCIÓN
OBSERVACIÓN:	Da finca nº 1179 a nº 1248.
ESCALA:	1:2000
DATA:	MARZO-2007

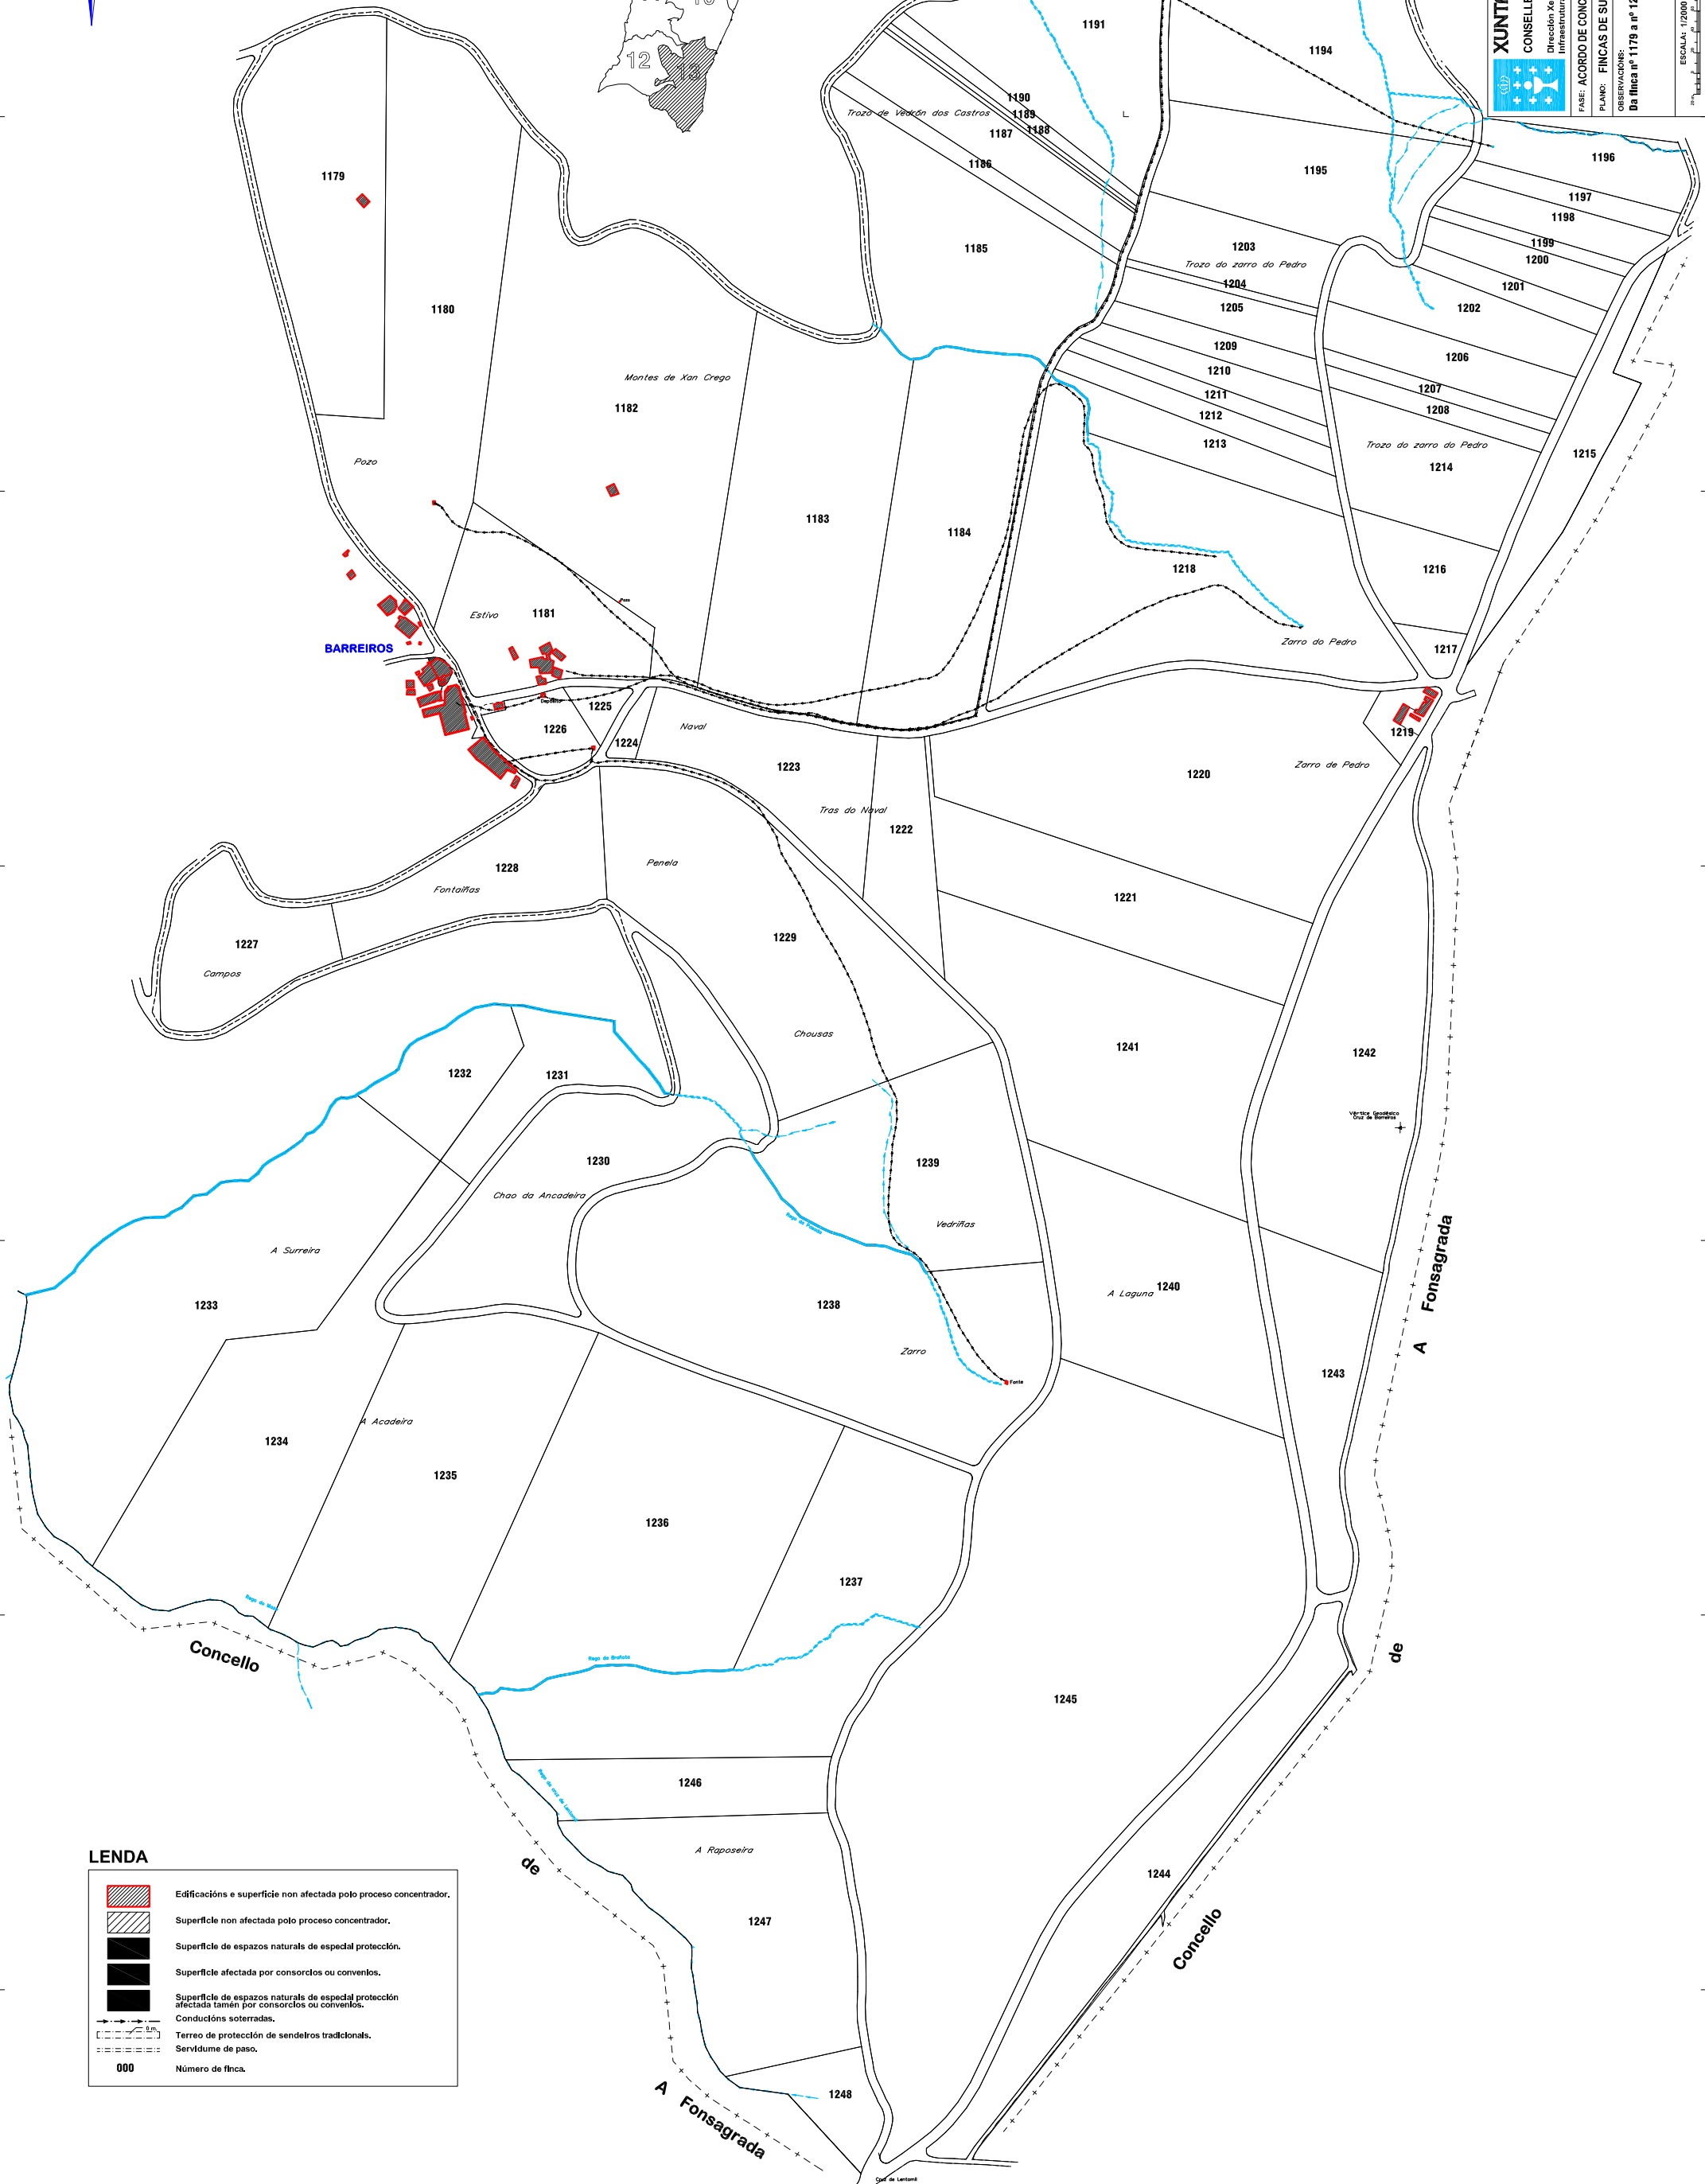

LENDA

	Edificacións e superficie non afectada polo proceso concentrador.
	Superficie non afectada polo proceso concentrador.
	Superficie de espazos naturais de especial protección.
	Superficie afectada por consorcios ou convenios.
	Superficie de espazos naturais de especial protección afectada tamén por consorcios ou convenios.
	Conduccións soterradas.
	Terreo de protección de sendeiros tradicionais.
	Servidume de paso.
000	Número de finca.