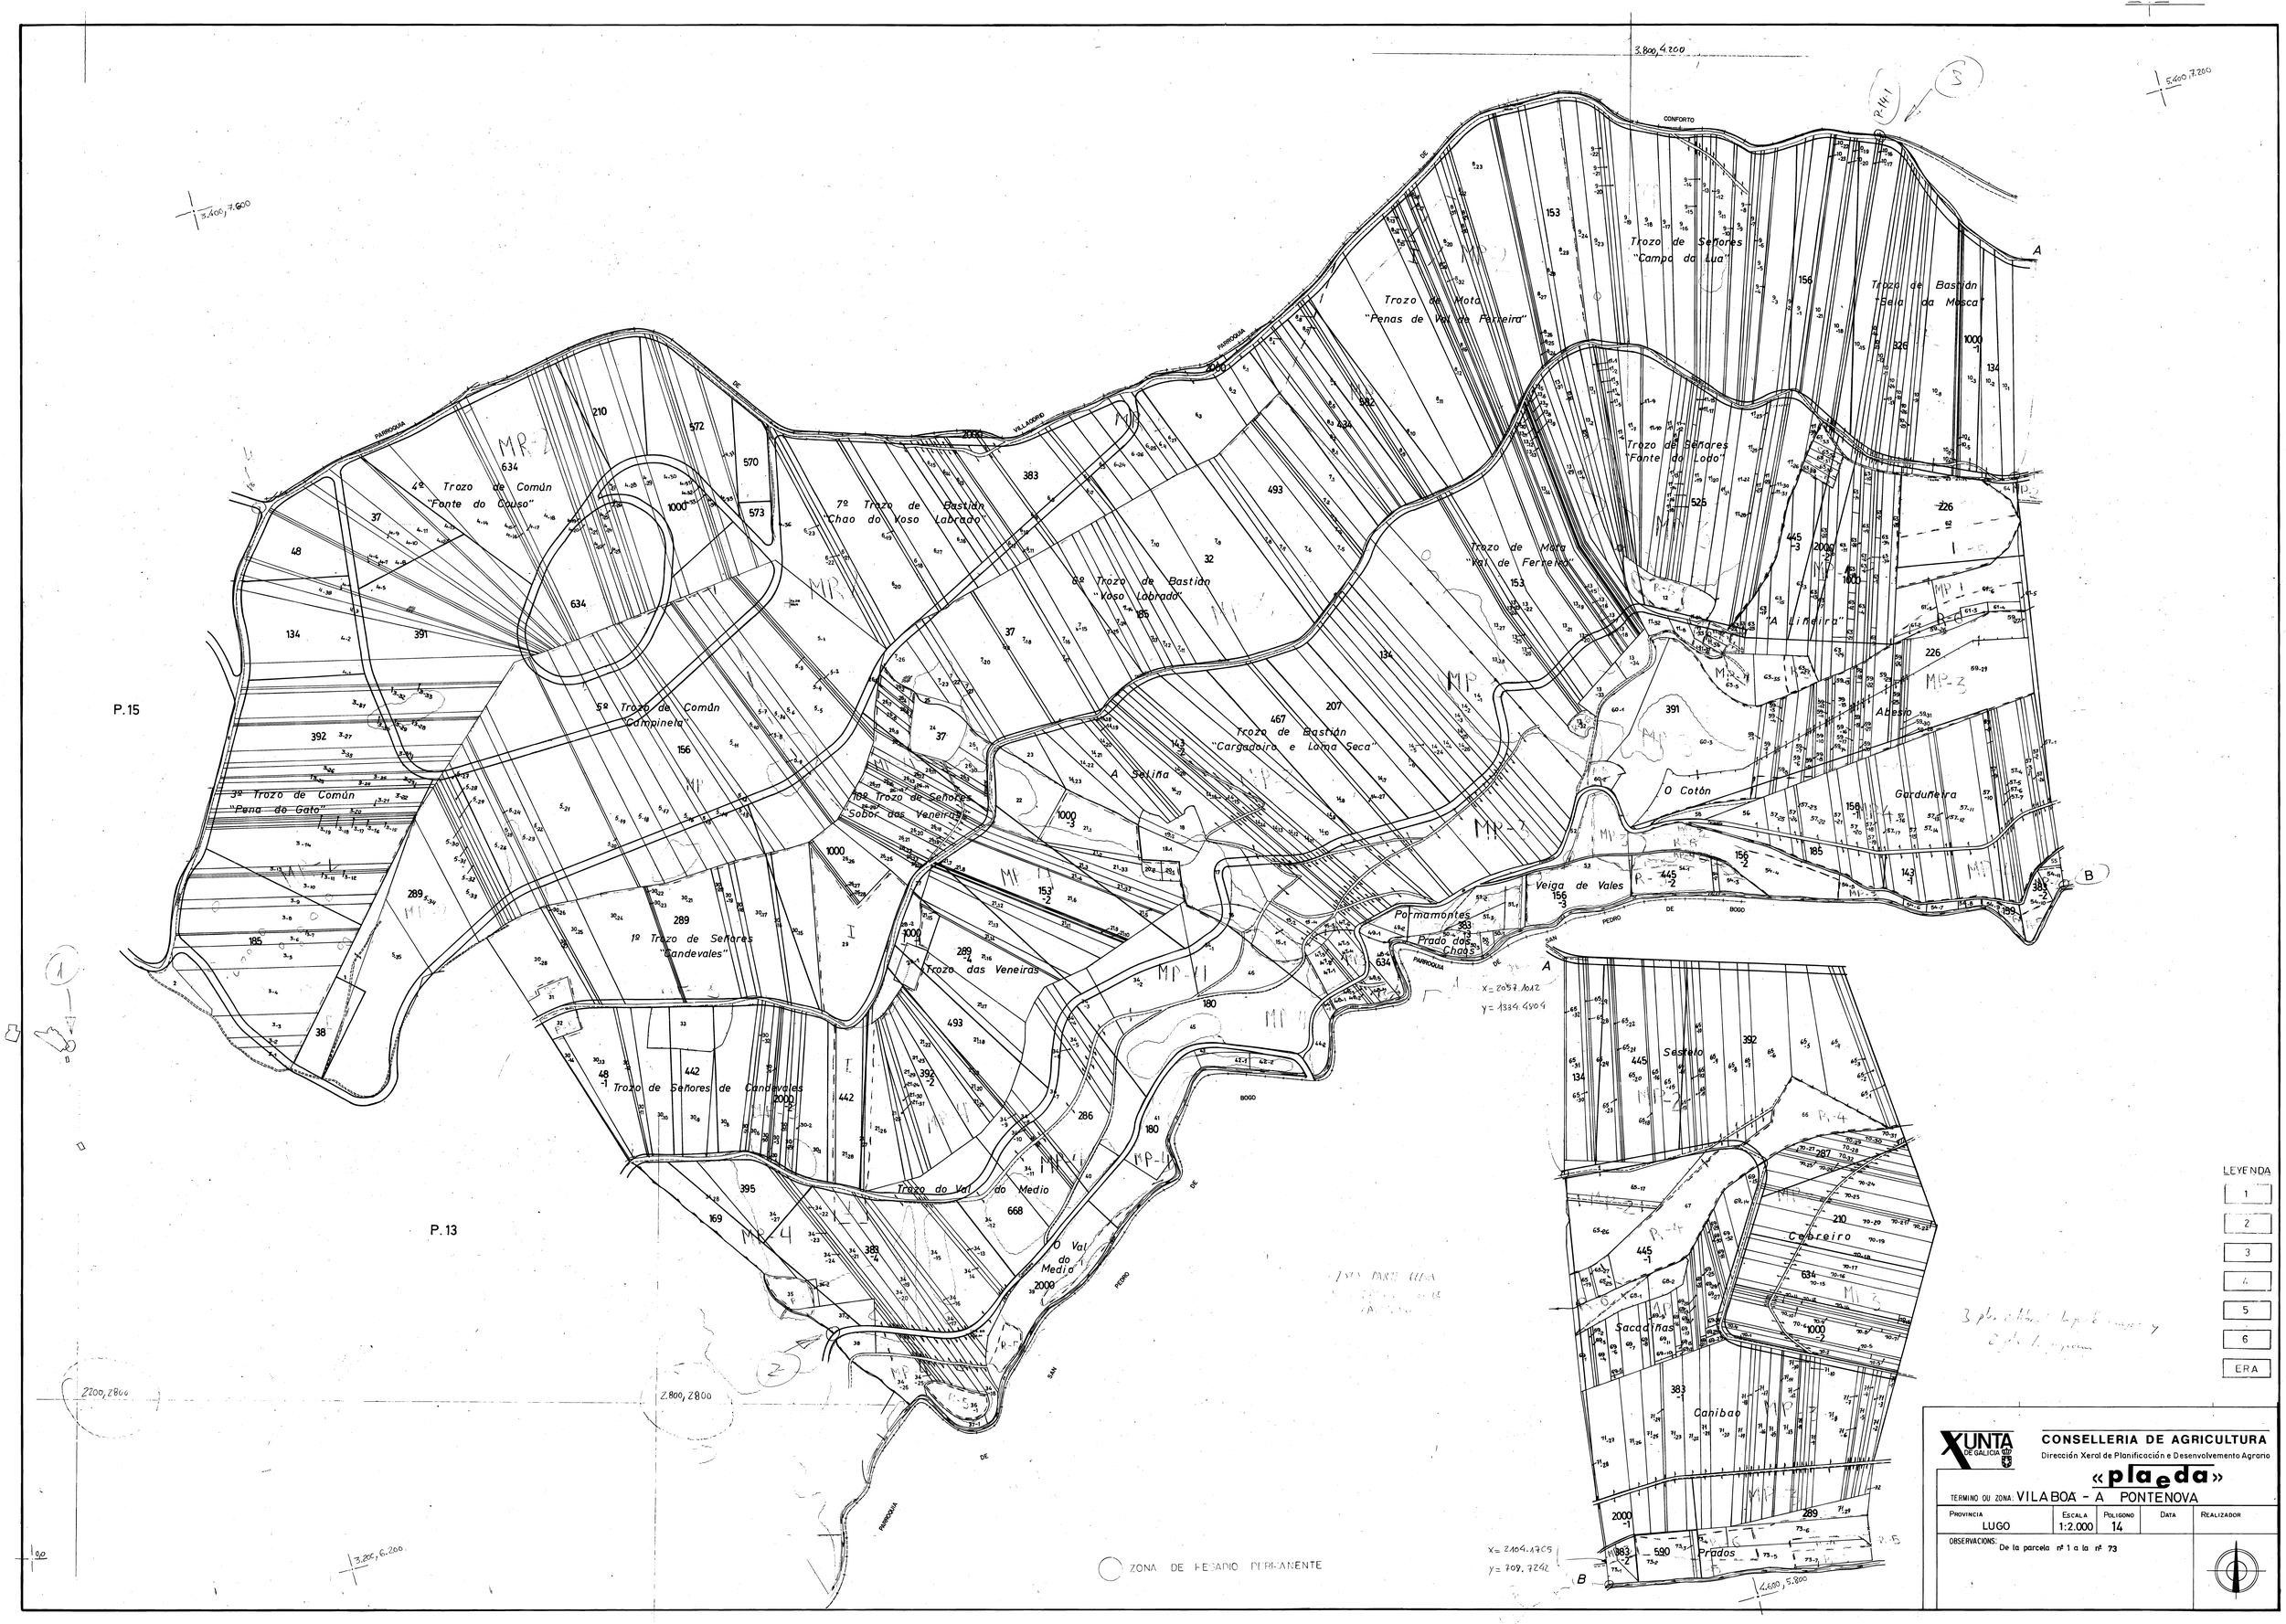
Trozo de Señores "Campo da Lua"
Trozo de Bastión "Bela da Mosca"
Trozo de Mota "Penas de Val de Palmeira"
Trozo de Señores "Fonte do Lodo"
Trozo de Mota "Val de Ferneles"
"A Lineira"
Abesio
4º Trozo de Común "Fonte do Couso"
7º Trozo de Bastión "Chao do Voso Labrado"
6º Trozo de Bastión "Voso Labrado"
5º Trozo de Común "Campinela"
3º Trozo de Común "Pena do Gato"
Trozo de Bastión "Cargadoiro e Lama Seca"
A Seliña
10º Trozo de Señores "Sobbr das Veneiras"
1º Trozo de Señores "Candevales"
Trozo das Veneiras
Trozo de Señores de Candevales
Trozo do Val do Medio
O Val do Medio
O Cotón
Garduñeira
Veiga de Vales
Portamontes
Prado dos Chaos
Sestelo
Cerreiro
Sacadinas
Canibao
Prados
CONFORTO
VILLAORIO
PARROQUIA
DE
SAN
PEDRO
BOGO
P. 15
P. 13
x= 2057.1012
y= 1334.4509
x= 2104.1705
y= 709.7242
ZONA DE REGADIO PERMANENTE
LEYENDA
1
2
3
4
5
6
ERA
XUNTA DE GALICIA
CONSELLERIA DE AGRICULTURA
Dirección Xeral de Planificación e Desenvolvemento Agrario
«plaeda»
TERMINO OU ZONA: VILABOA - A PONTENOVA
PROVINCIA: LUGO
ESCALA: 1:2.000
POLIGONO: 14
DATA
REALIZADOR
OBSERVACIONS: De la parcela nº 1 a la nº 73