



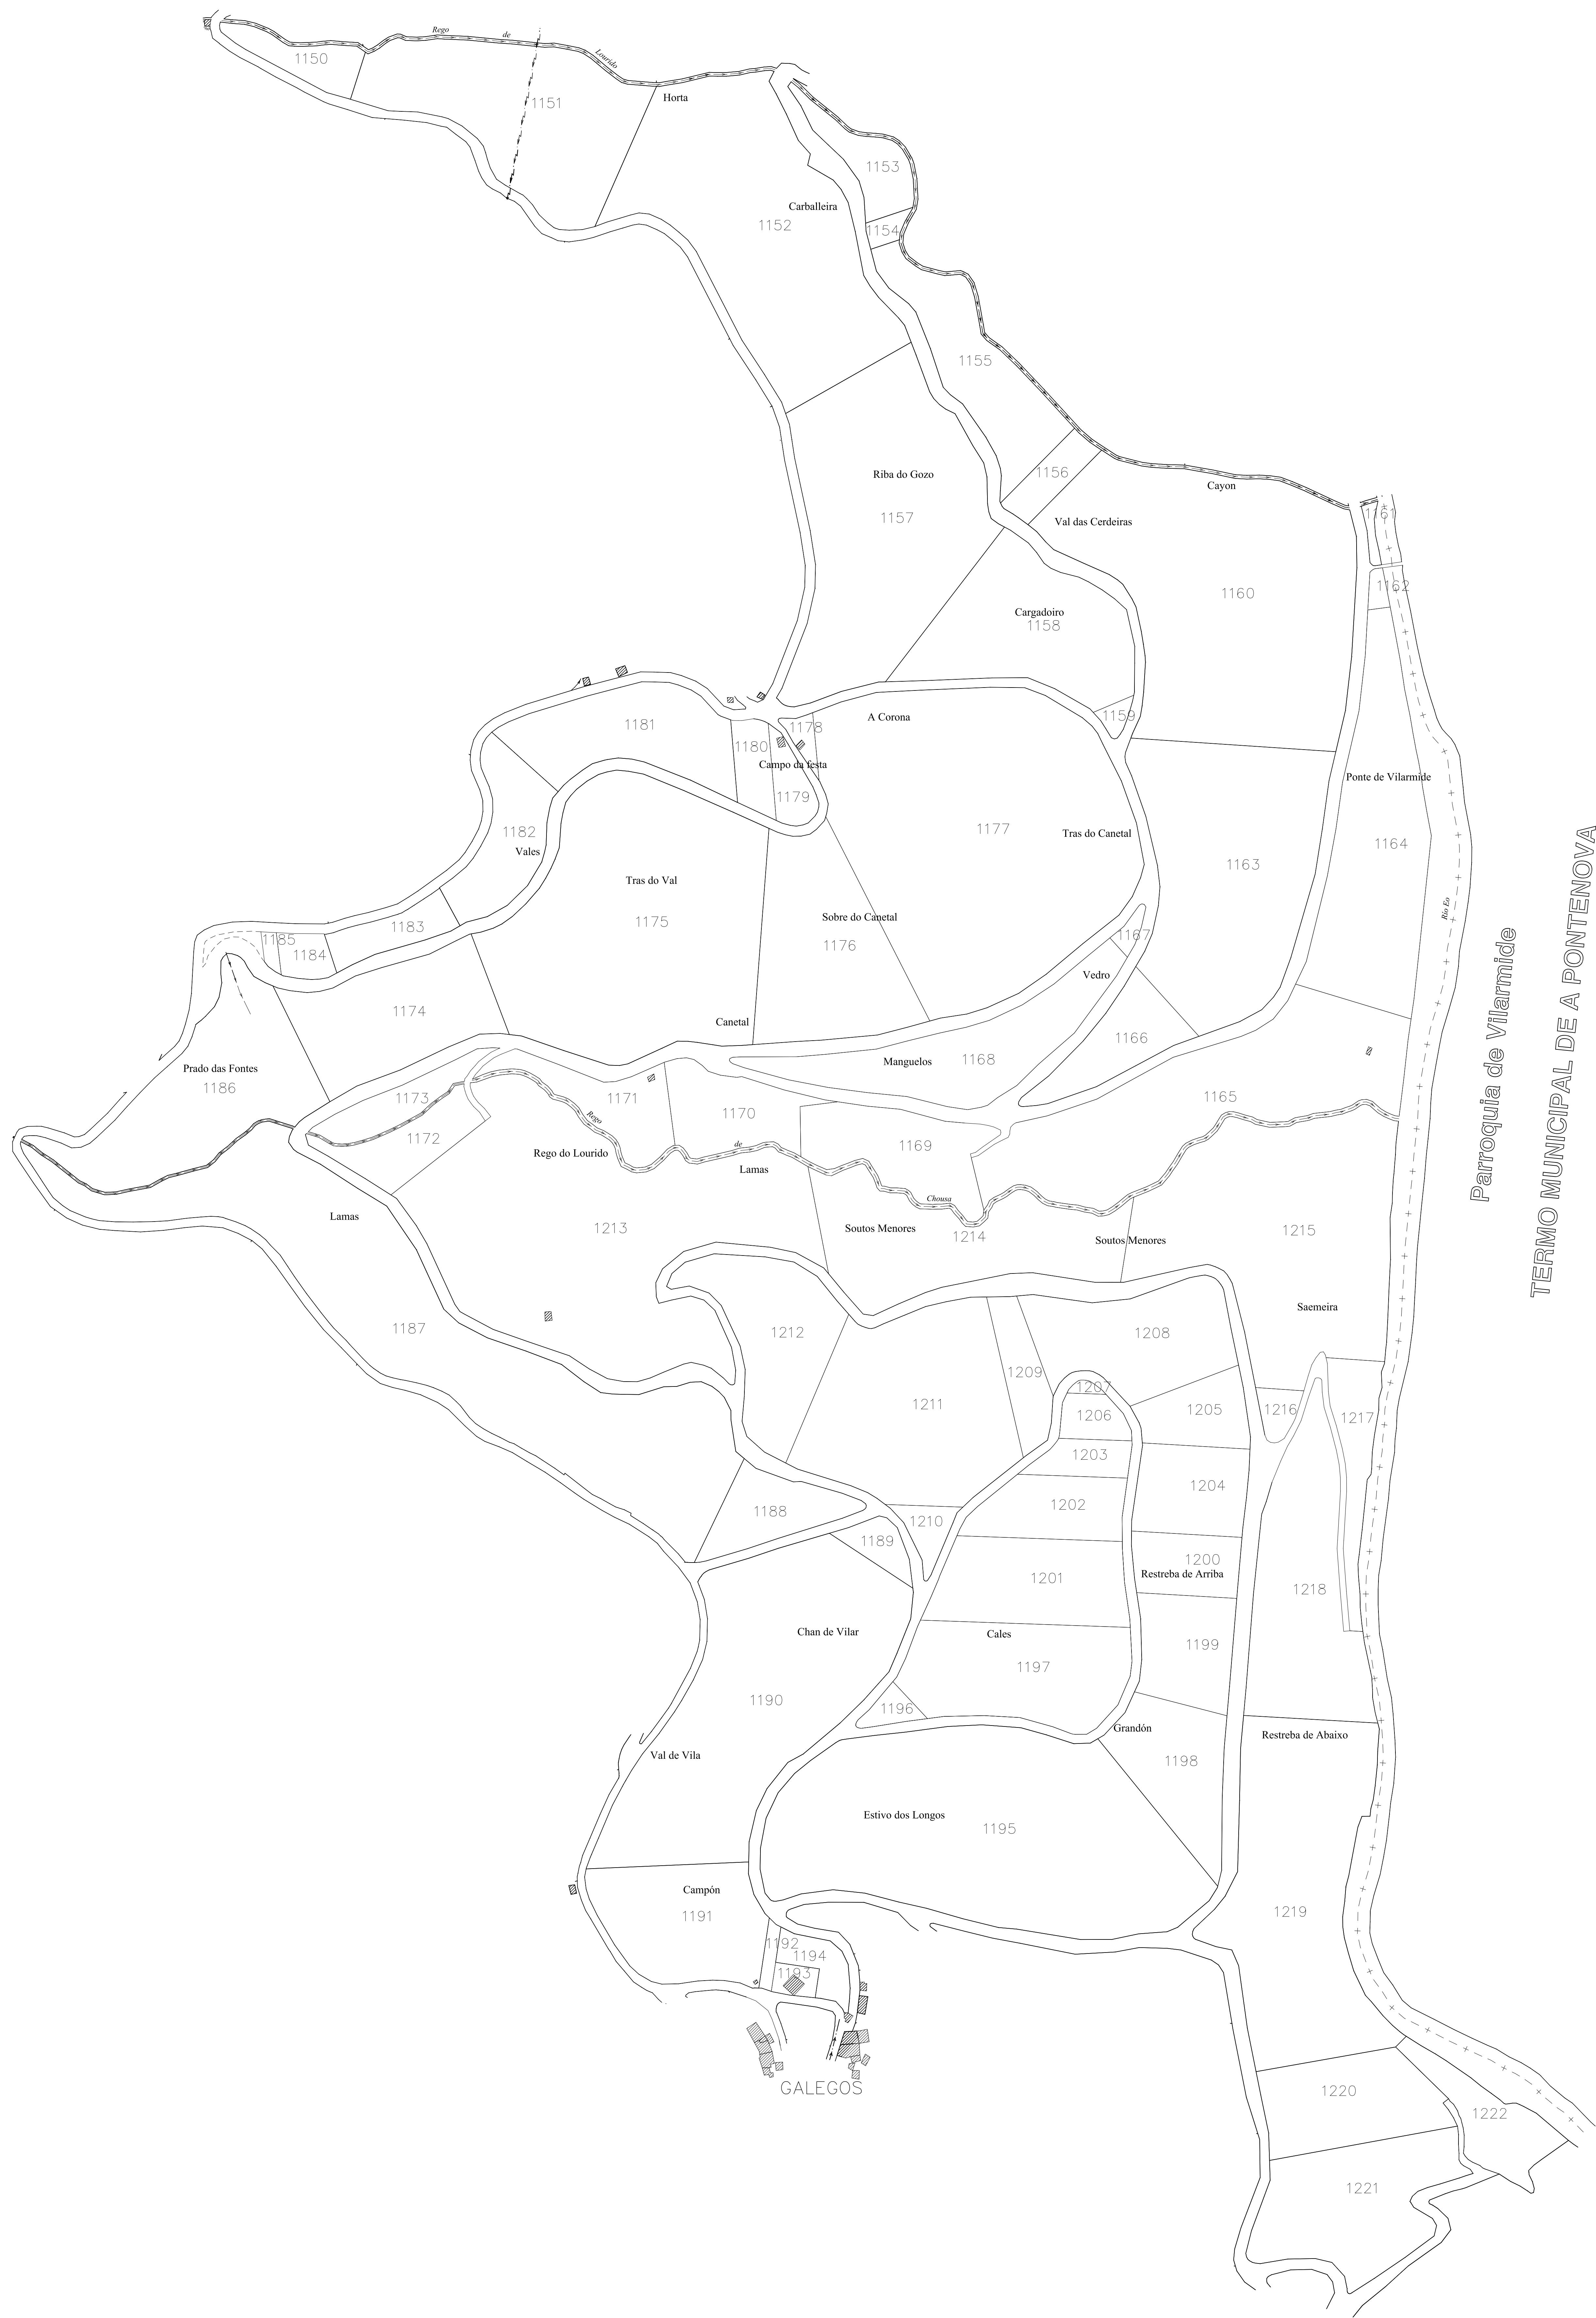

Parroquia de Vilarmide
TERMO MUNICIPAL DE A PONTENOVA

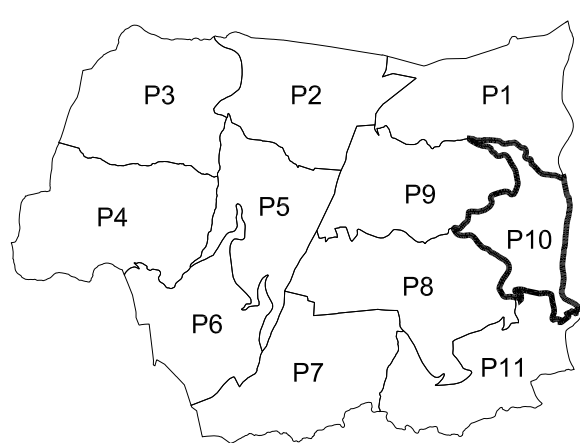

LEND

	Edificacóns e superficie non afectada polo proceso concentrador
	Conducións soterradas
	Regos
	Tendido eléctrico de media
	Tendido eléctrico de alta
	Servidume de paso
	Límite de Concello
	Límite de Parroquia
	Número de finca

XUNTA DE GALICIA CONSELLERÍA DO MEDIO RURAL Dirección Xeral de Desenvolvemento Rural			
TERMINO OU ZONA:			
ORREA - GALEGOS (RIOTORTO)			
PROVINCIA: LUGO	ESCALA: 1/2.000	POLIGONO: 10	DATA: AGOSTO 2011
OBSERVACIÓNS: Da leira 1.150 á 1.222			
ACORDO			

