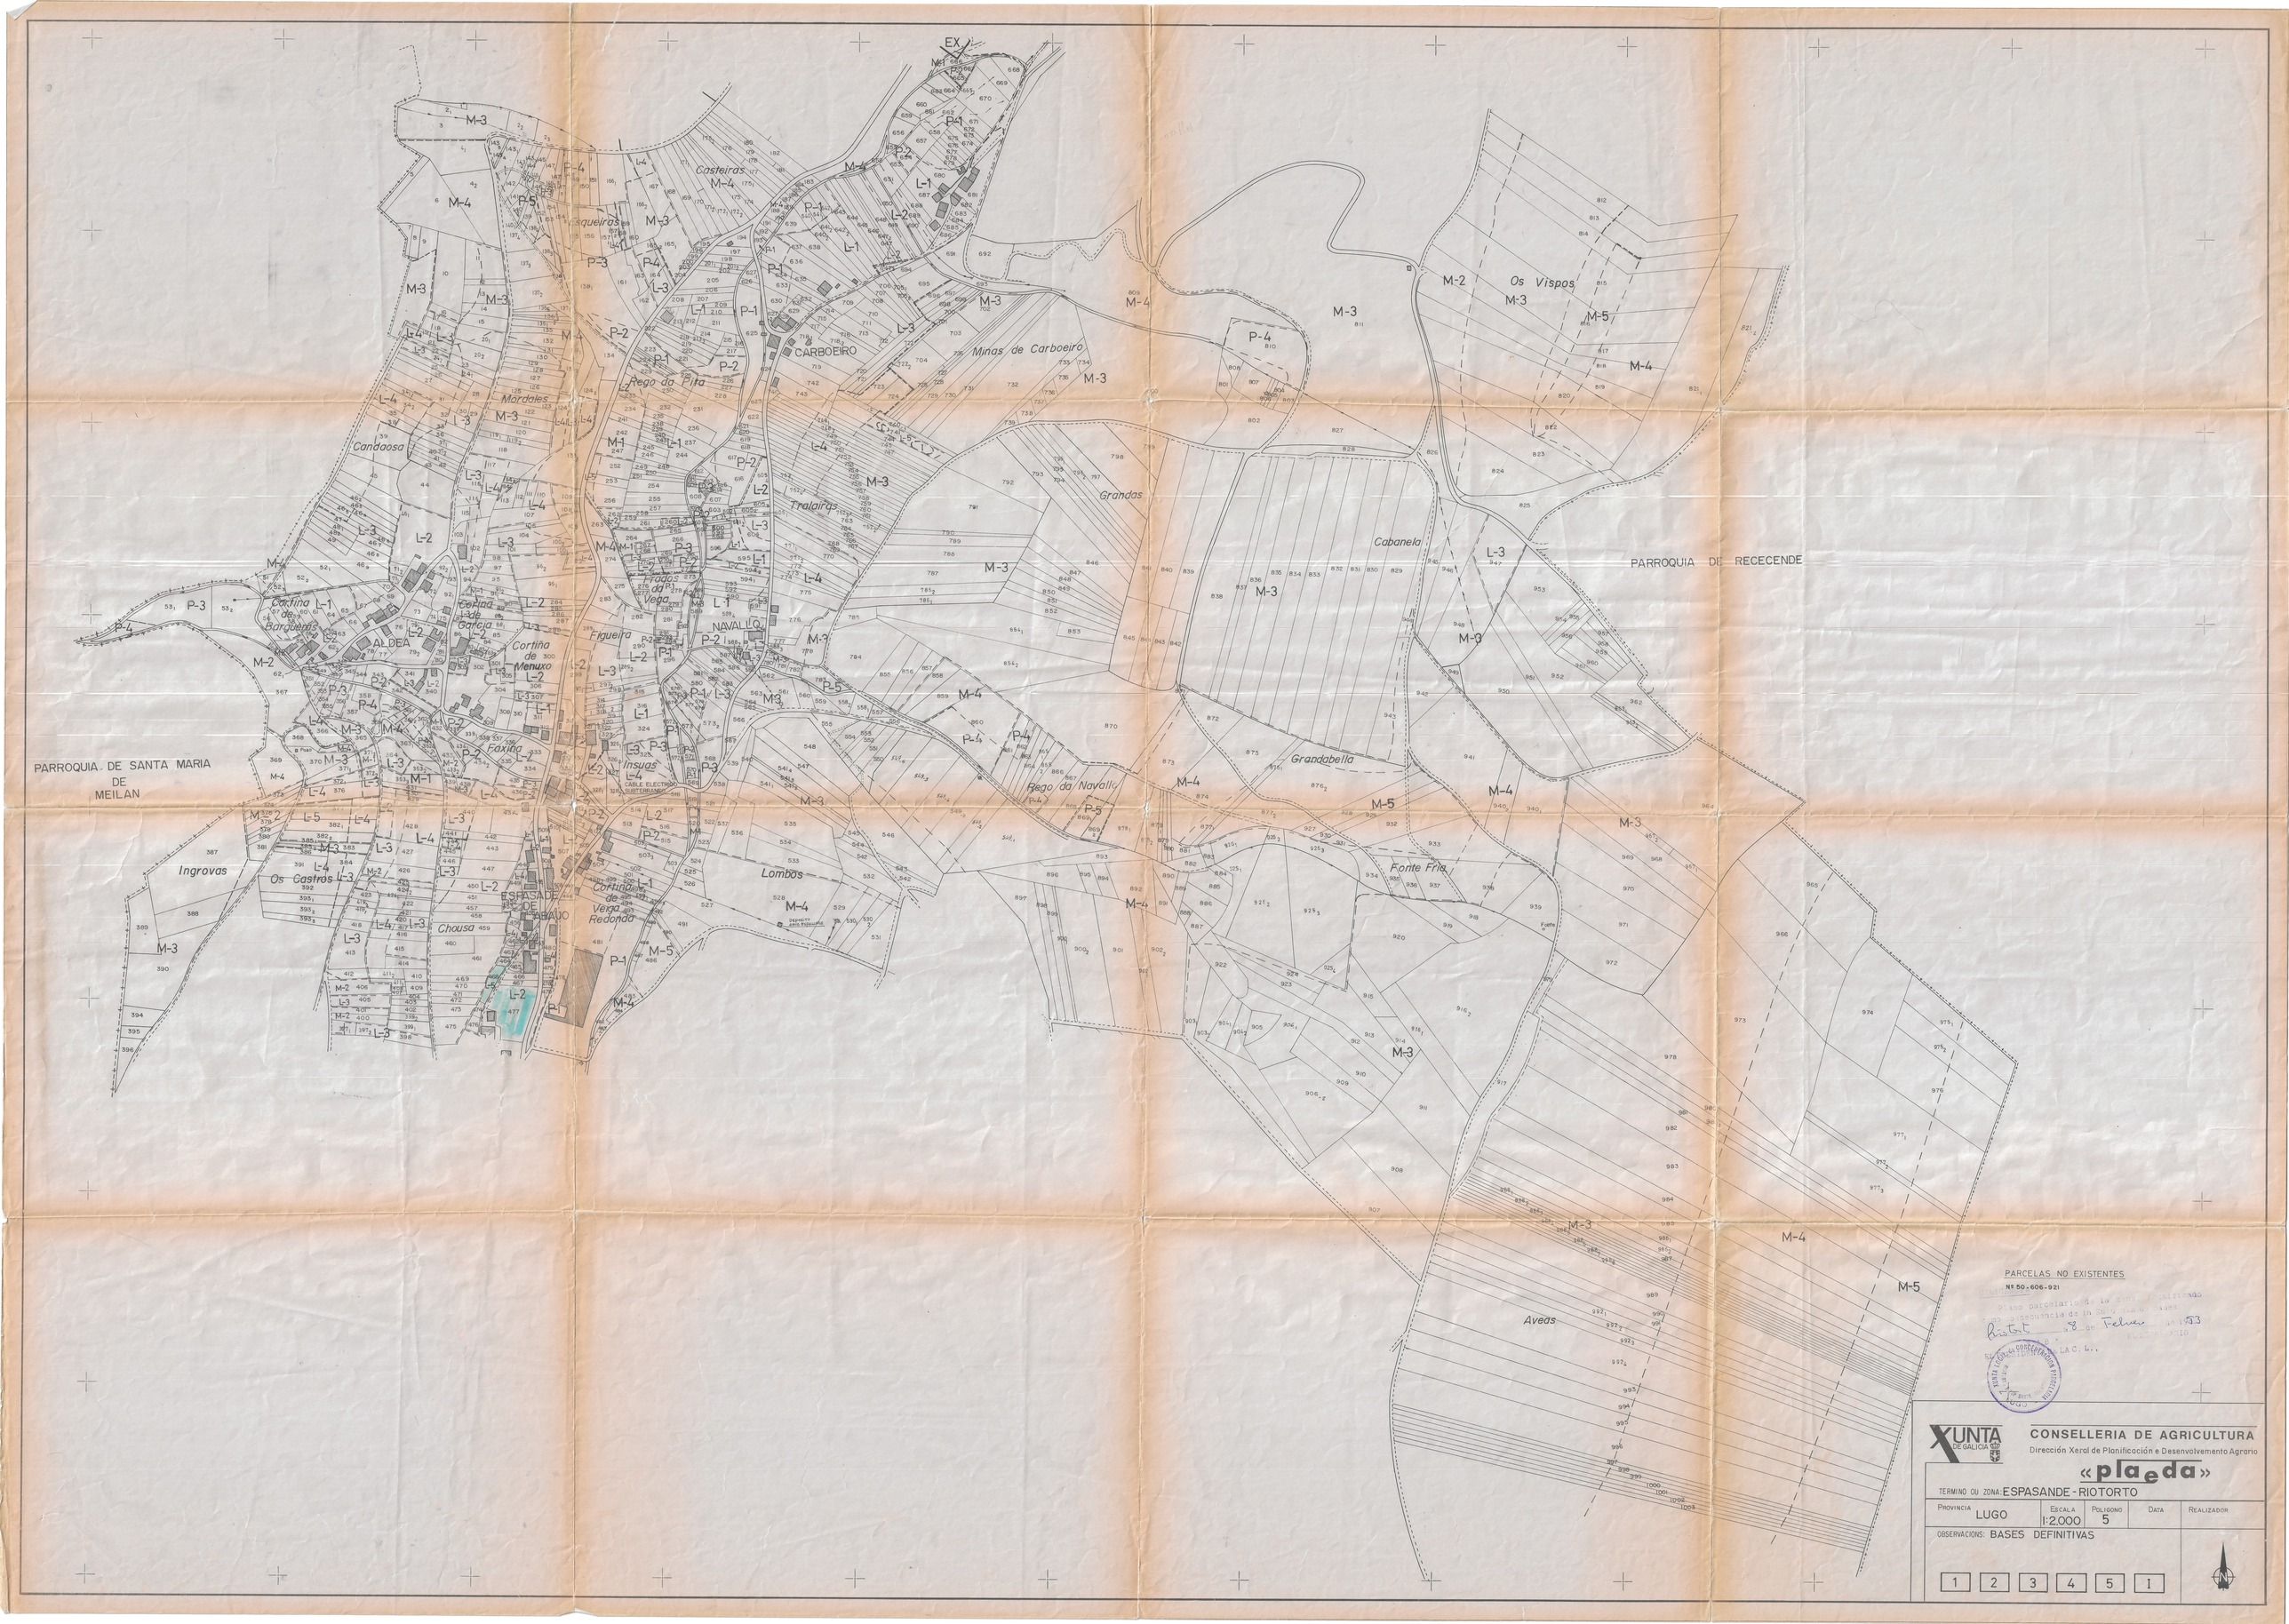
PARROQUIA DE SANTA MARIA DE MEILAN
PARROQUIA DE RECECENDE
CARBOEIRO
NAVALLO
ALDEA
ESPASANDE DE ABAJO
Casteiras
Minas de Carboeiro
Rego da Pita
Mordales
Cadaosa
Tralairas
Grandas
Cabanela
Os Vispos
Cortiña de Barguenas
Cortiña de Garcia
Cortiña de Menuxo
Figueira
Faxina
Insuas
Rego da Navalla
Grandabella
Fonte Fria
Lombos
Ingrovas
Os Castros
Chousa
Cortiña de Veiga Redonda
Aveas
CABLE ELECTRICO SUBTERRANEO
DEPOSITO AGUA POTABLE
PARCELAS NO EXISTENTES
Nº 50-606-921
XUNTA DE GALICIA
CONSELLERIA DE AGRICULTURA
Dirección Xeral de Planificación e Desenvolvemento Agrario
«plaeda»
TERMINO OU ZONA: ESPASANDE - RIOTORTO
PROVINCIA LUGO
ESCALA 1:2.000
POLIGONO 5
DATA
REALIZADOR
OBSERVACIONS: BASES DEFINITIVAS
1 2 3 4 5 I