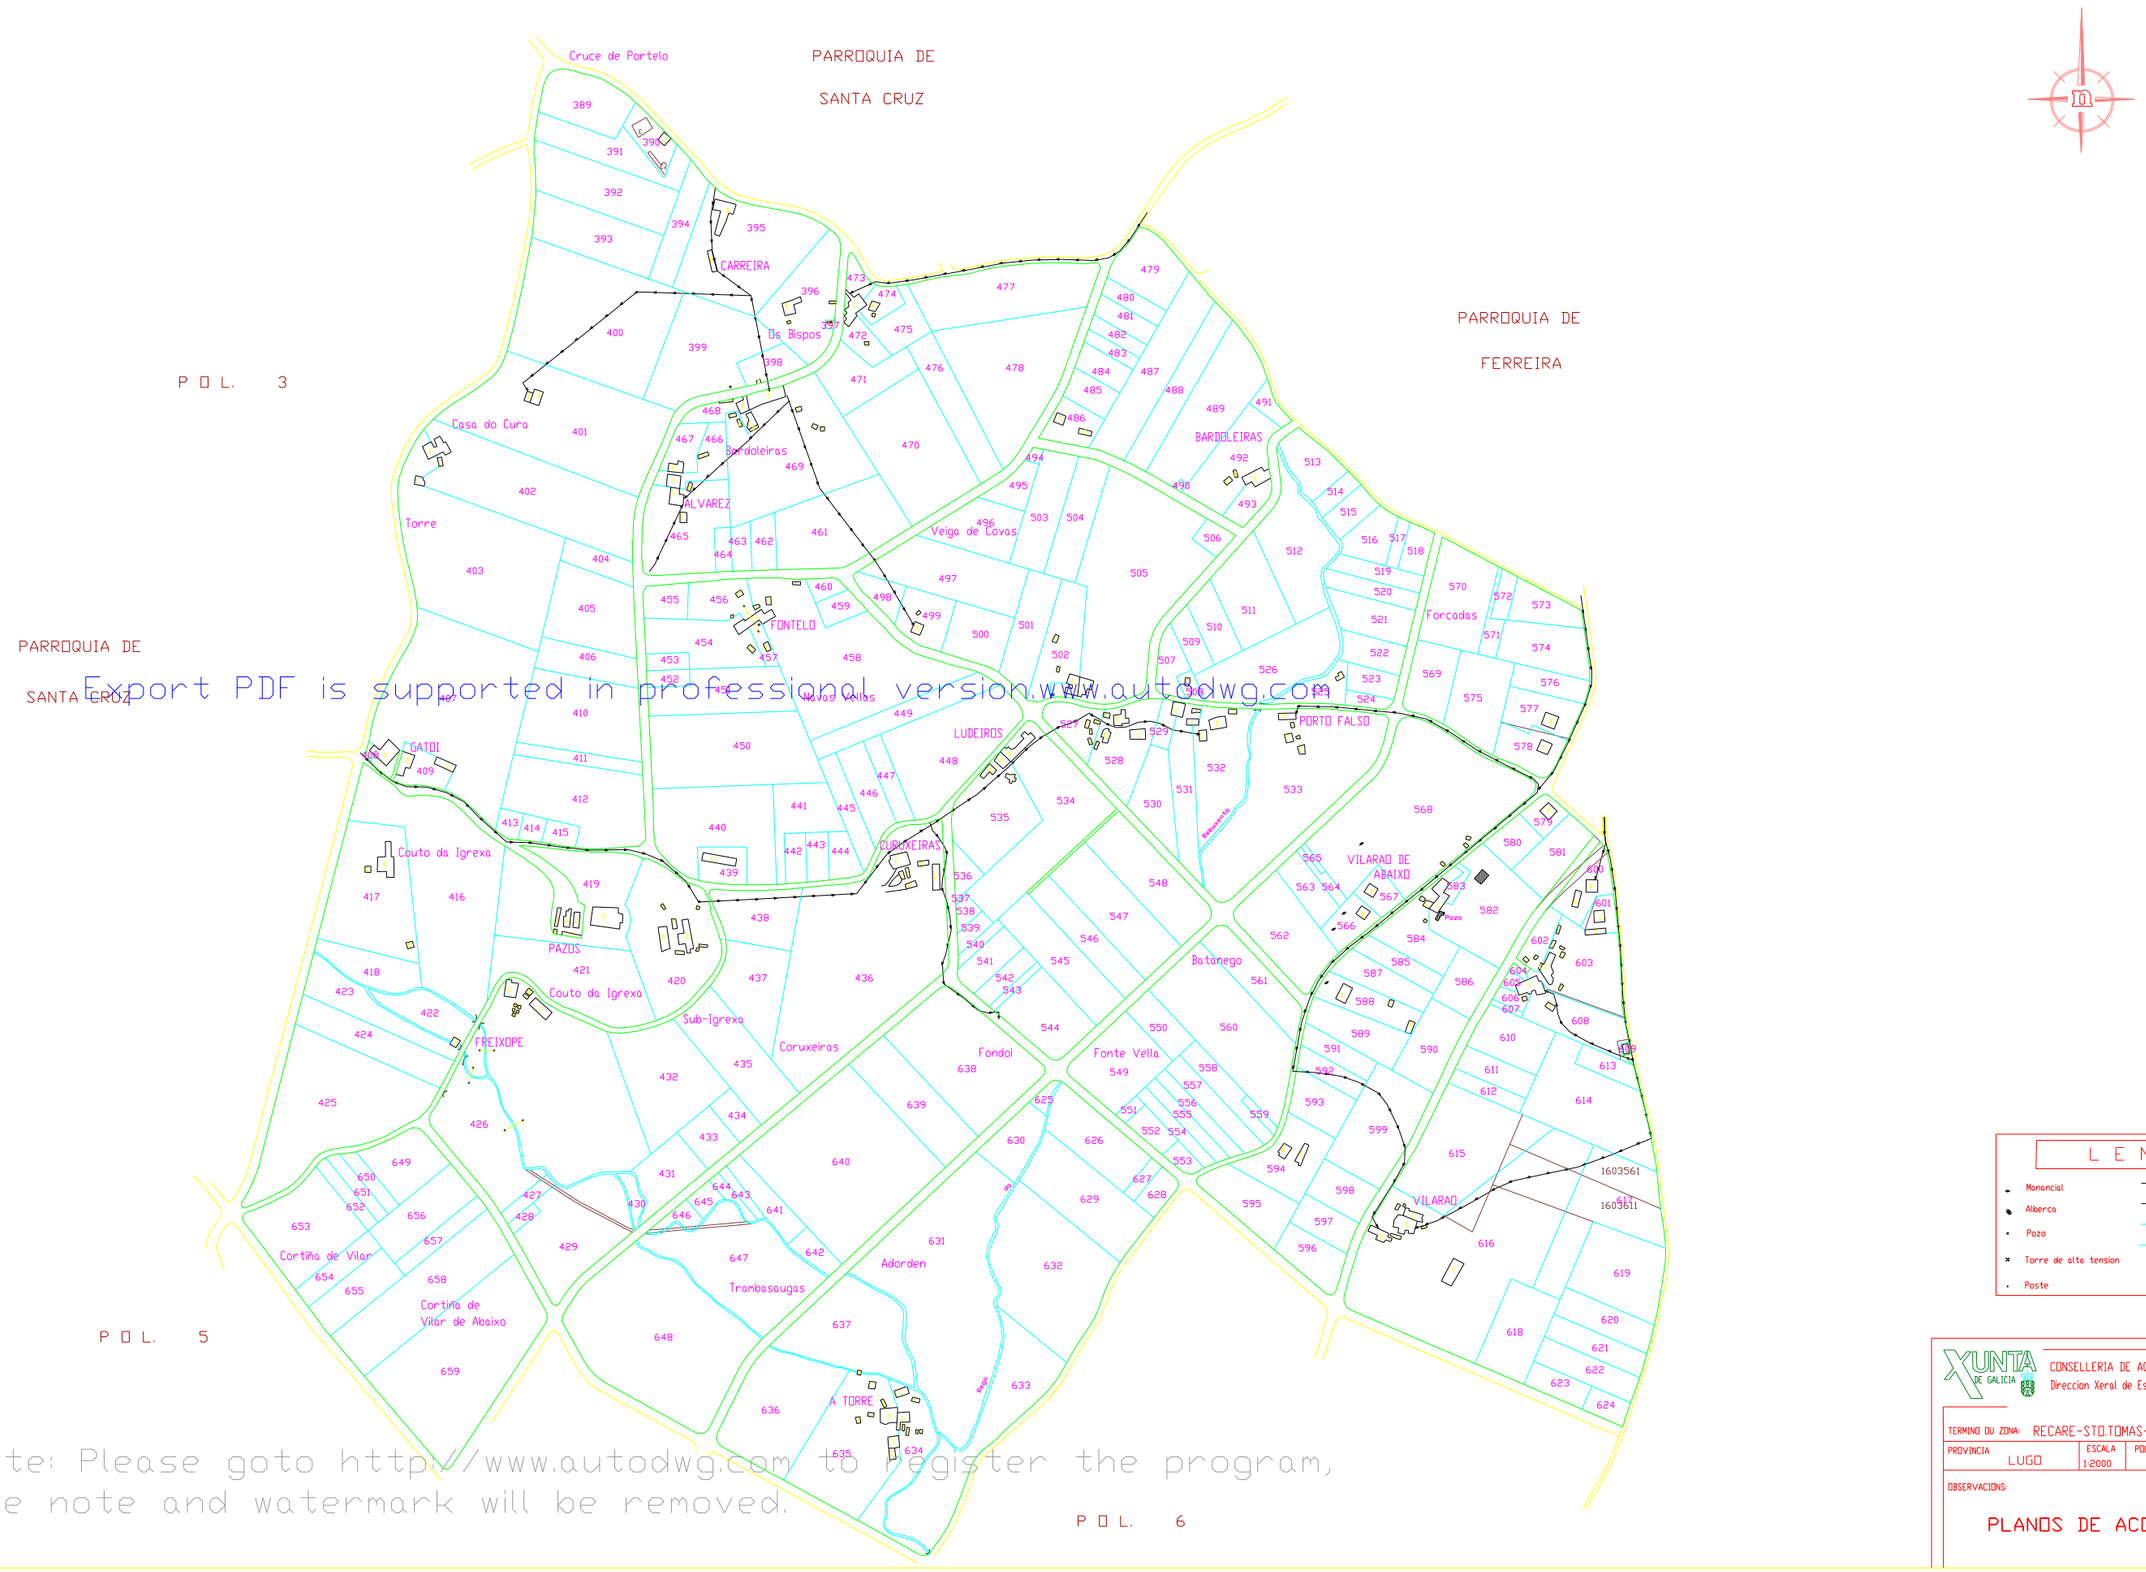

Export PDF is supported in professional version.www.autodwg.com

Note: Please goto http://www.autodwg.com to register the program,
the note and watermark will be removed.

LENDA

- Manancial
- Alberca
- Pozo
- Torre de alta tension
- Poste
- Regato
- Conduccion subterranea de auga
- Limite Parroquia
- Limite Concello
- Servidume de paso
- Tendido electrico

XUNTA DE GALICIA

CONSELLERIA DE AGRICULTURA, GANDERIA E MONTES
Direccion Xeral de Estructuras e Desenvolvemento Rural

TERMINO DU ZONA: RECARE-STO.TOMAS-STA.CRUZ (VALADOURO)

PROVINCIA	ESCALA	POLIGONO	DATA	REALIZADOR
LUGO	1:2000	4	1995	ESTUDIOS DEL NOROESTE, SA

OBSERVACIONS:

PLANOS DE ACORDO