


NOTA:  
Este plano parcial débese desglosar do título  
para ser unido ás escrituras en que constan as  
sucesivas transmisións da finca.

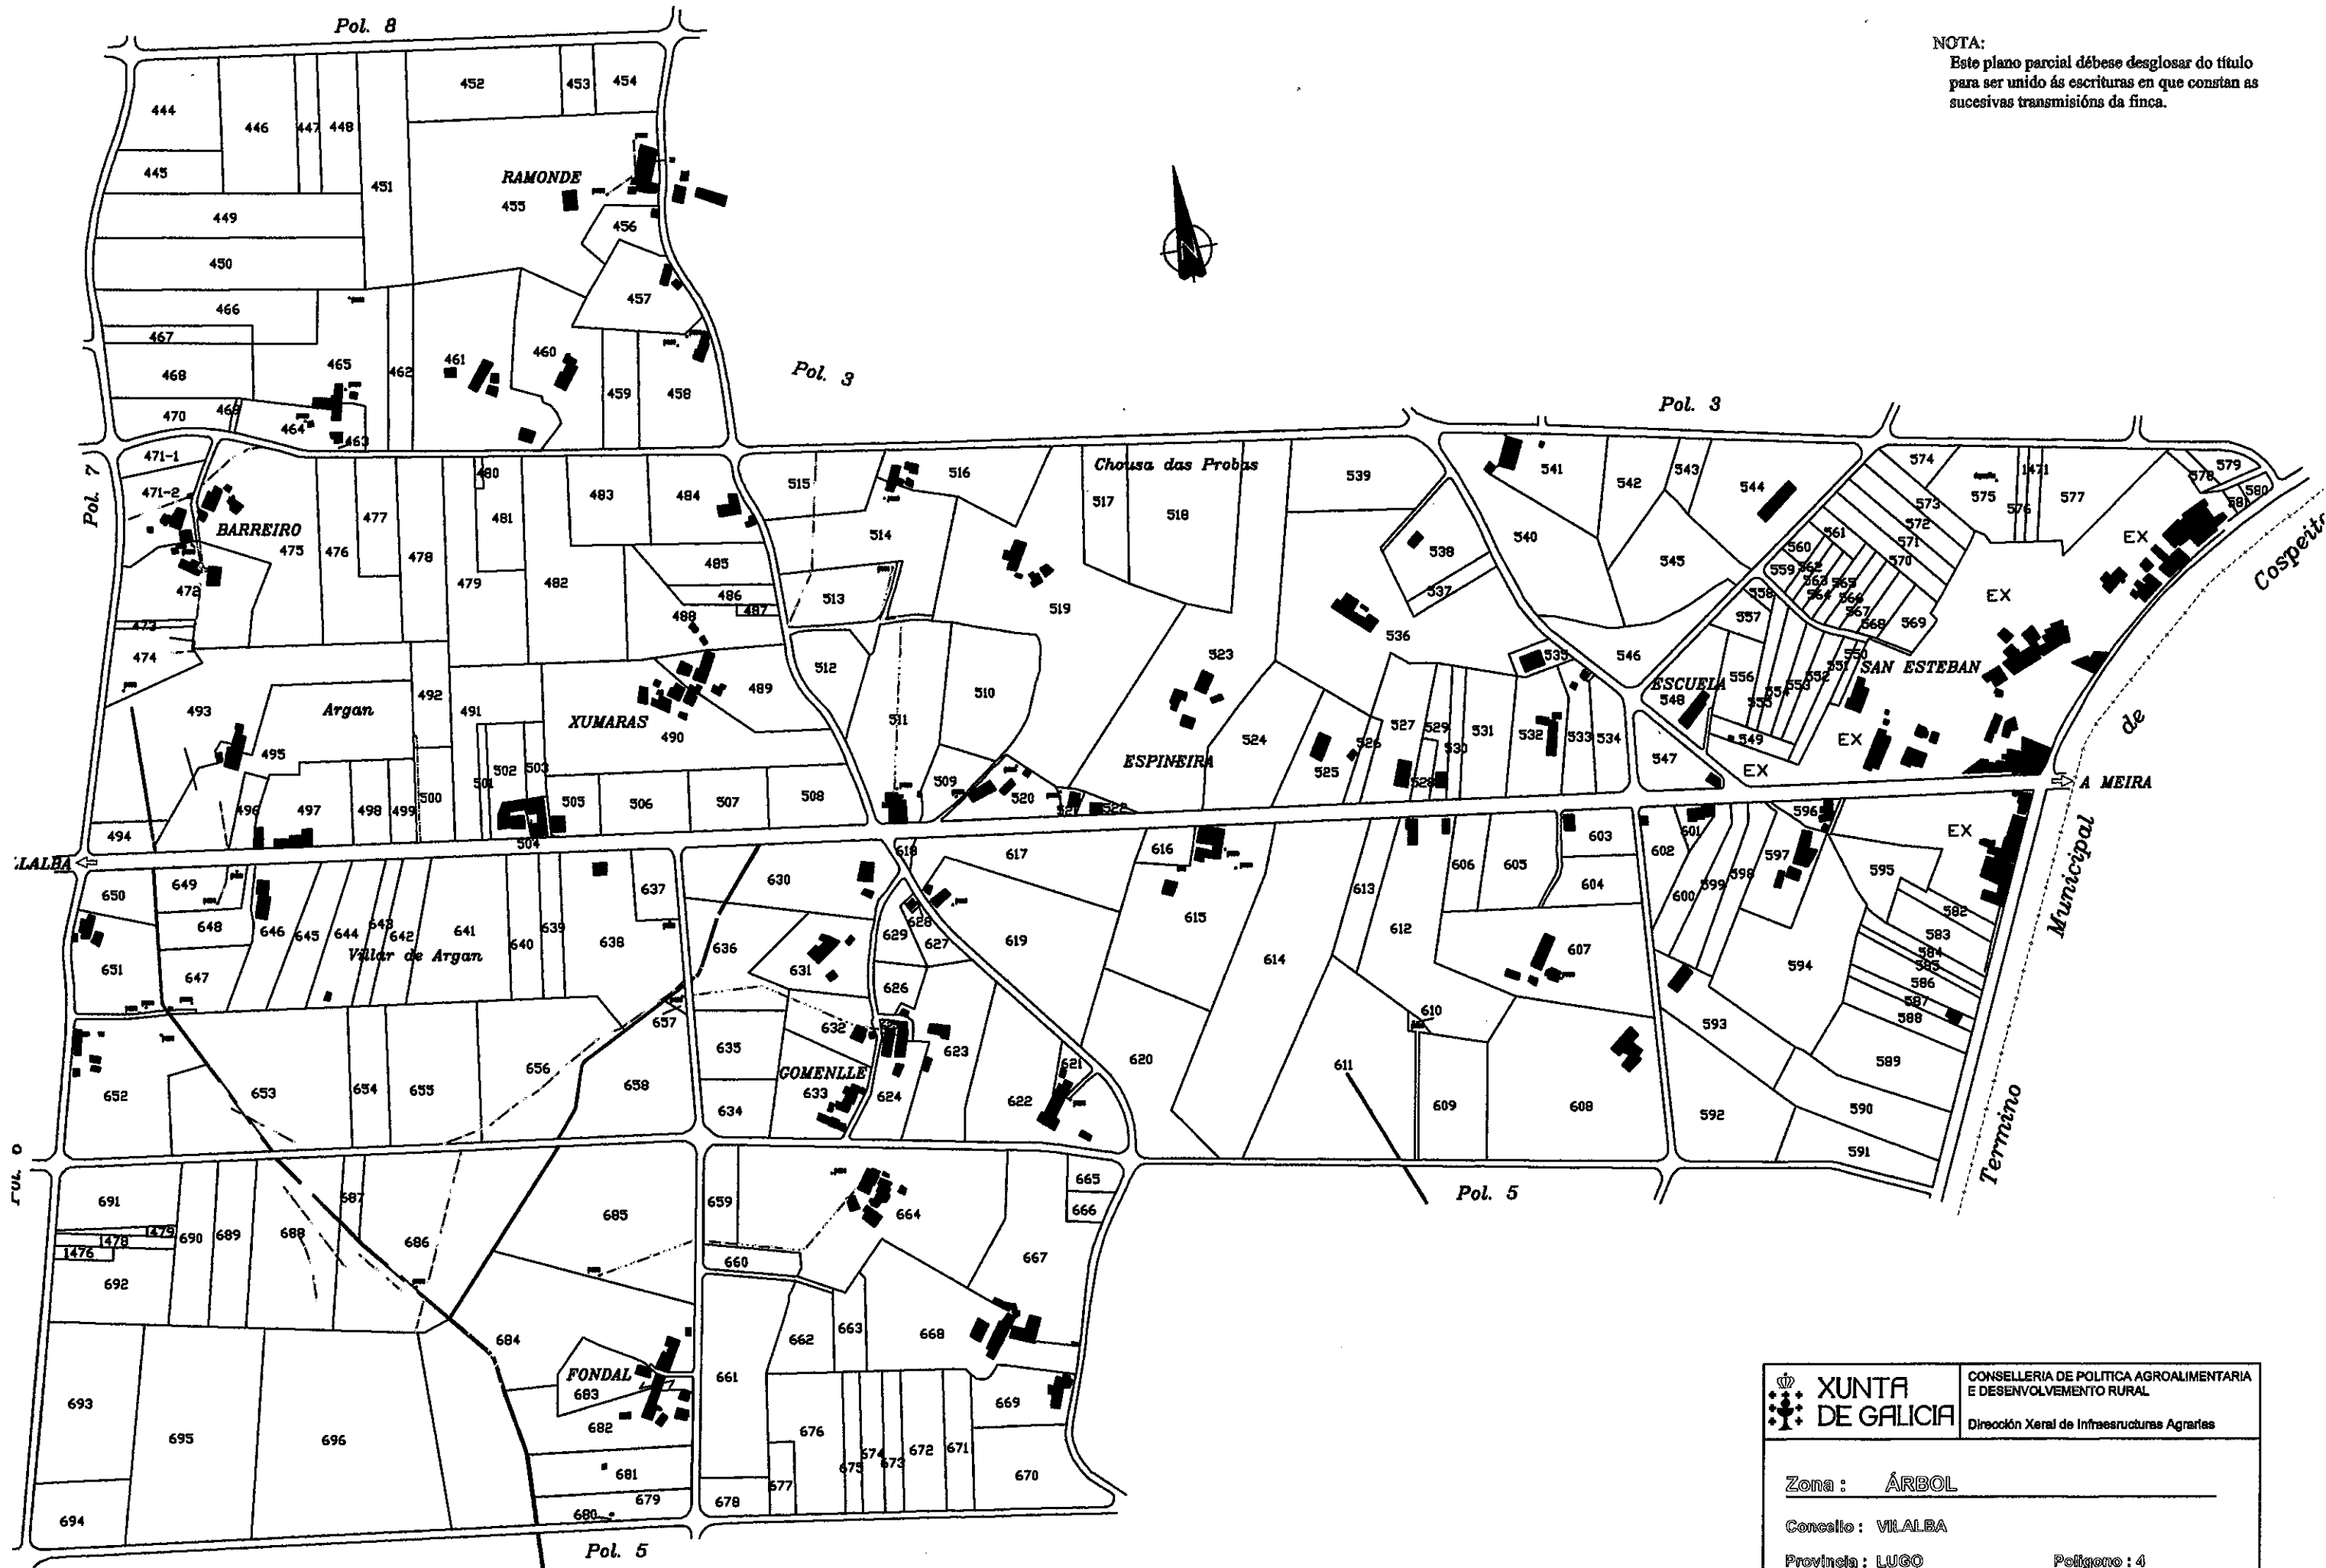

|   |                                                                    |
|---|--------------------------------------------------------------------|
|  <b>XUNTA DE GALICIA</b> | CONSELLERÍA DE POLÍTICA AGROALIMENTARIA<br>E DESENVOLVEMENTO RURAL |
|   | Dirección Xeral de Infraestruturas Agrarias                        |
| Zona : <u>ÁRBOL</u>                                                                                           |                                                                    |
| Concello : <u>VILALBA</u>                                                                                     |                                                                    |
| Provincia : <u>LUGO</u>                                                                                       |                                                                    |
| Polígono : <u>4</u>                                                                                           |                                                                    |
| ESCALA APROXI. 1:6.000                                                                                        |                                                                    |