


21 Nº DE POLÍGONO

52 Nº DE MASA

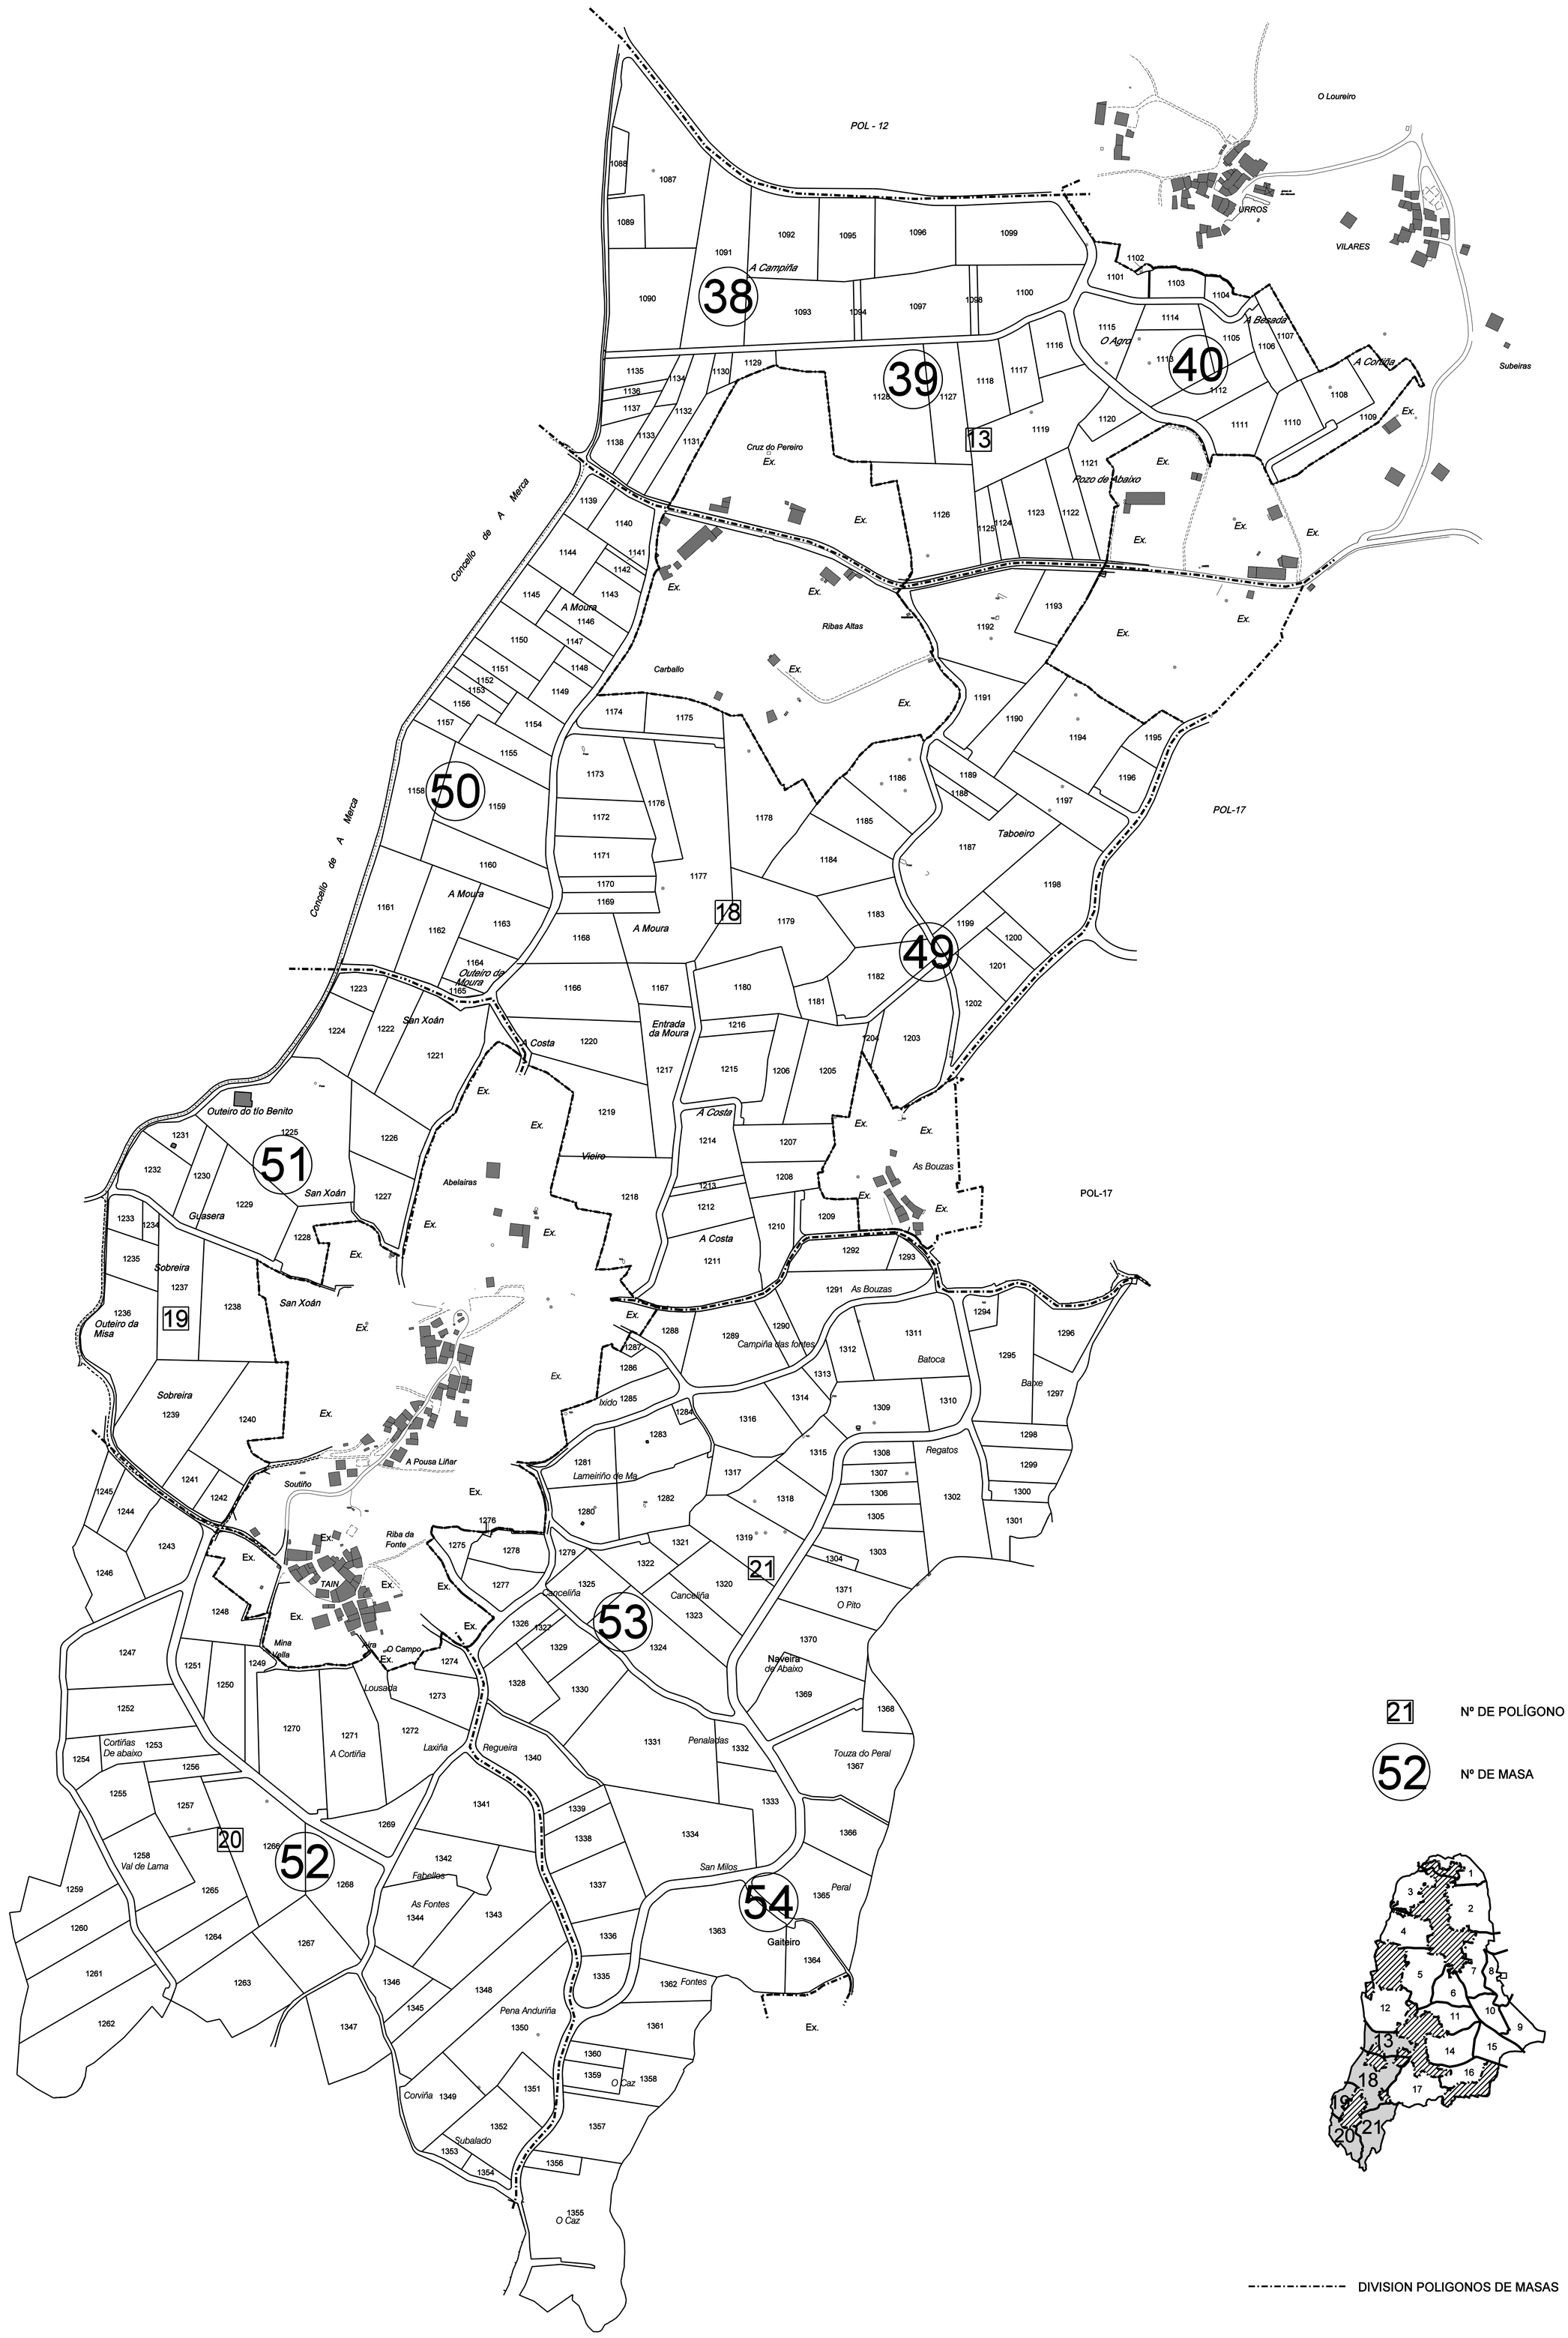


DIVISION POLIGONOS DE MASAS

XUNTA DE GALICIA
CONSELLERÍA DO MEDIO RURAL
DIRECCIÓN XERAL DE ESTRUTURAS E INFRAESTRUTURAS AGRARIAS

medio rural

TERMINO OU ZONA: SAN VITOIRO-URROS (T.M. DE ALLARIZ)

| PLANO Nº 4: POLIGONOS DE MASAS Nº 13 18 19 20 21 | ESCALA | PROVINCIA | DATA | REALIZADO POR: |
|---|---|---|---|---|
| | 1:2000 | OURENSE | DECEMBRO 2007 | SOLOPLAN S.L. |

OBSERVACIONS:

ACORDO

FINCAS DO Nº 1087 Ó 1371