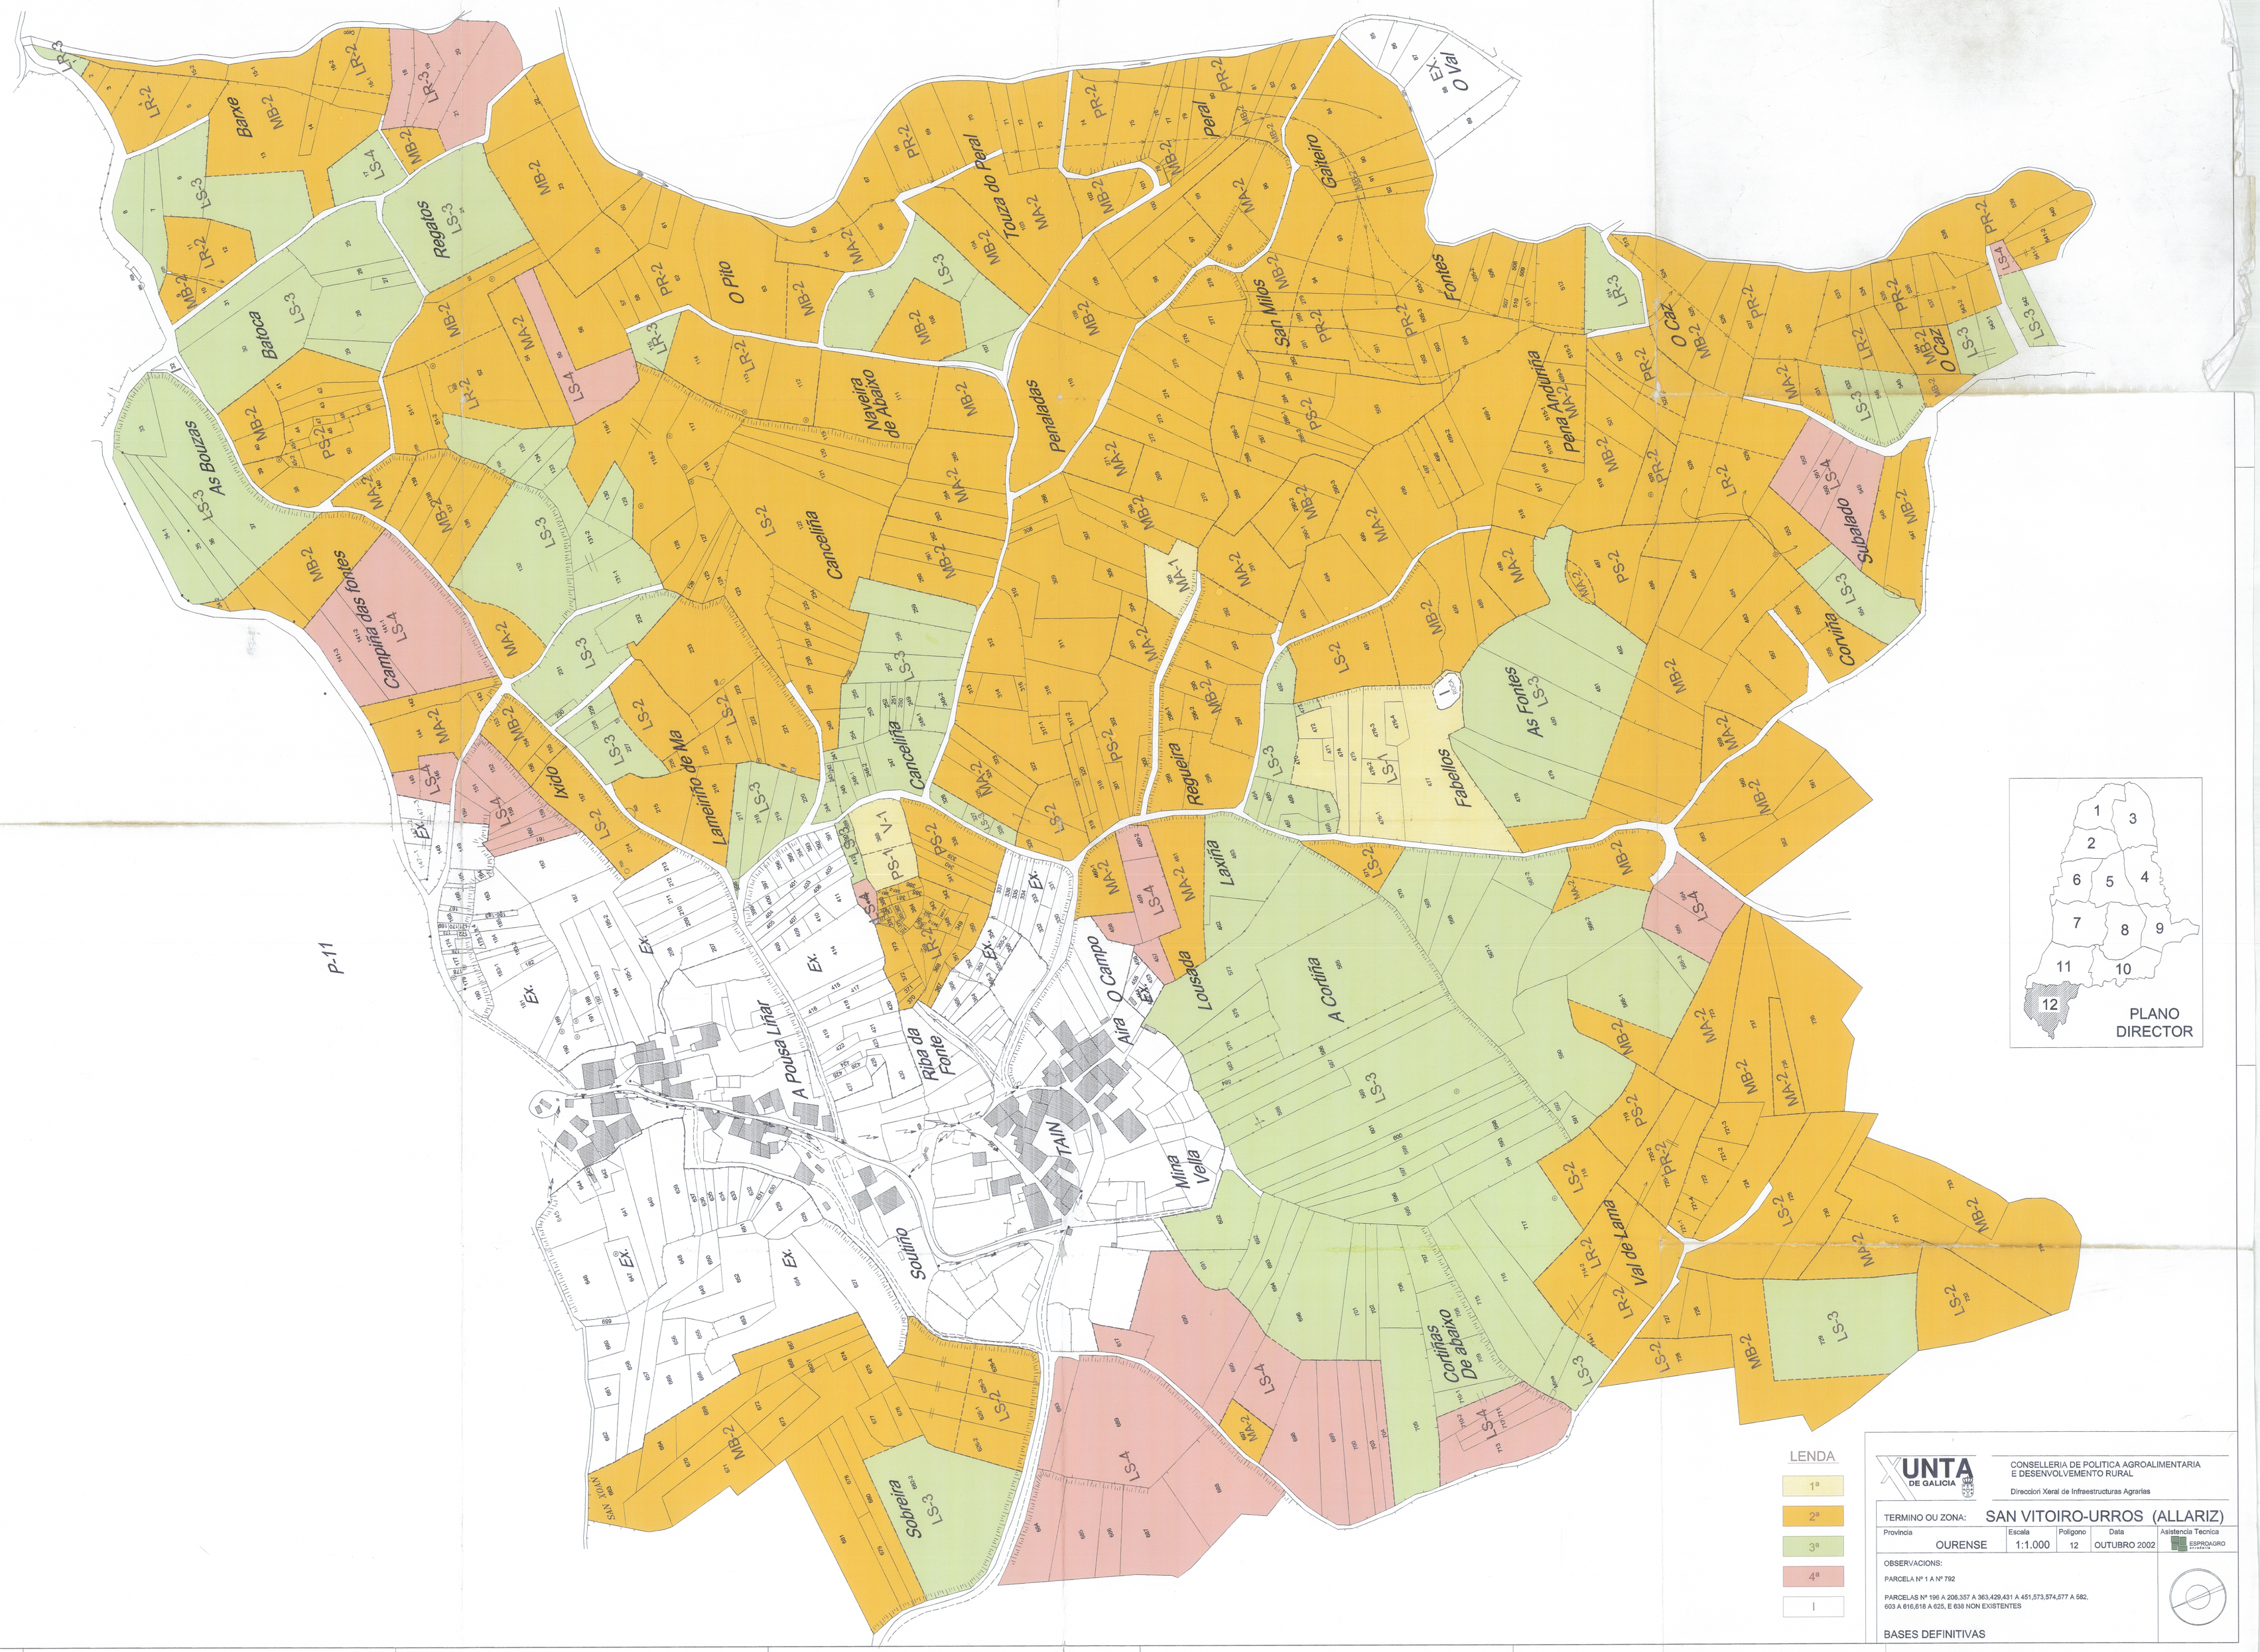
Barxe
Regalos
Baloca
As Bouzas
Campiña das fontes
Ixido
Lameiriño de Ma
O Pilo
Cancelliña
Navelra de Abaixo
Penaladas
Touza do Peral
Peral
Galleiro
San Millos
Fontes
Pena Anduriña
O Caz
Subalado
Corviña
As Fontes
Fabellos
Reguelra
Laxiña
Louzada
A Cortiña
Cortiñas De abaixo
Val de Lama
Mina Vella
TAIN
Riba da Fonte
A Pousa Liñar
Aira O Campo
Soutiño
Sobreira
SAN XOAN
P.11
Ex. O Val
1
2
3
4
5
6
7
8
9
10
11
12
PLANO DIRECTOR
LENDA
1ª
2ª
3ª
4ª
I
UNTA DE GALICIA
CONSELLERIA DE POLITICA AGROALIMENTARIA E DESENVOLVEMENTO RURAL
Direccion Xeral de Infraestructuras Agrarias
TERMINO OU ZONA: SAN VITOIRO-URROS (ALLARIZ)
Provincia: OURENSE
Escala: 1:1.000
Poligono: 12
Data: OUTUBRO 2002
Asistencia Tecnica: ESPROGAGRO
OBSERVACIONS:
PARCELA Nº 1 A Nº 792
PARCELAS Nº 196 A 206,357 A 363,429,431 A 451,573,574,577 A 582, 603 A 616,618 A 625, E 638 NON EXISTENTES
BASES DEFINITIVAS