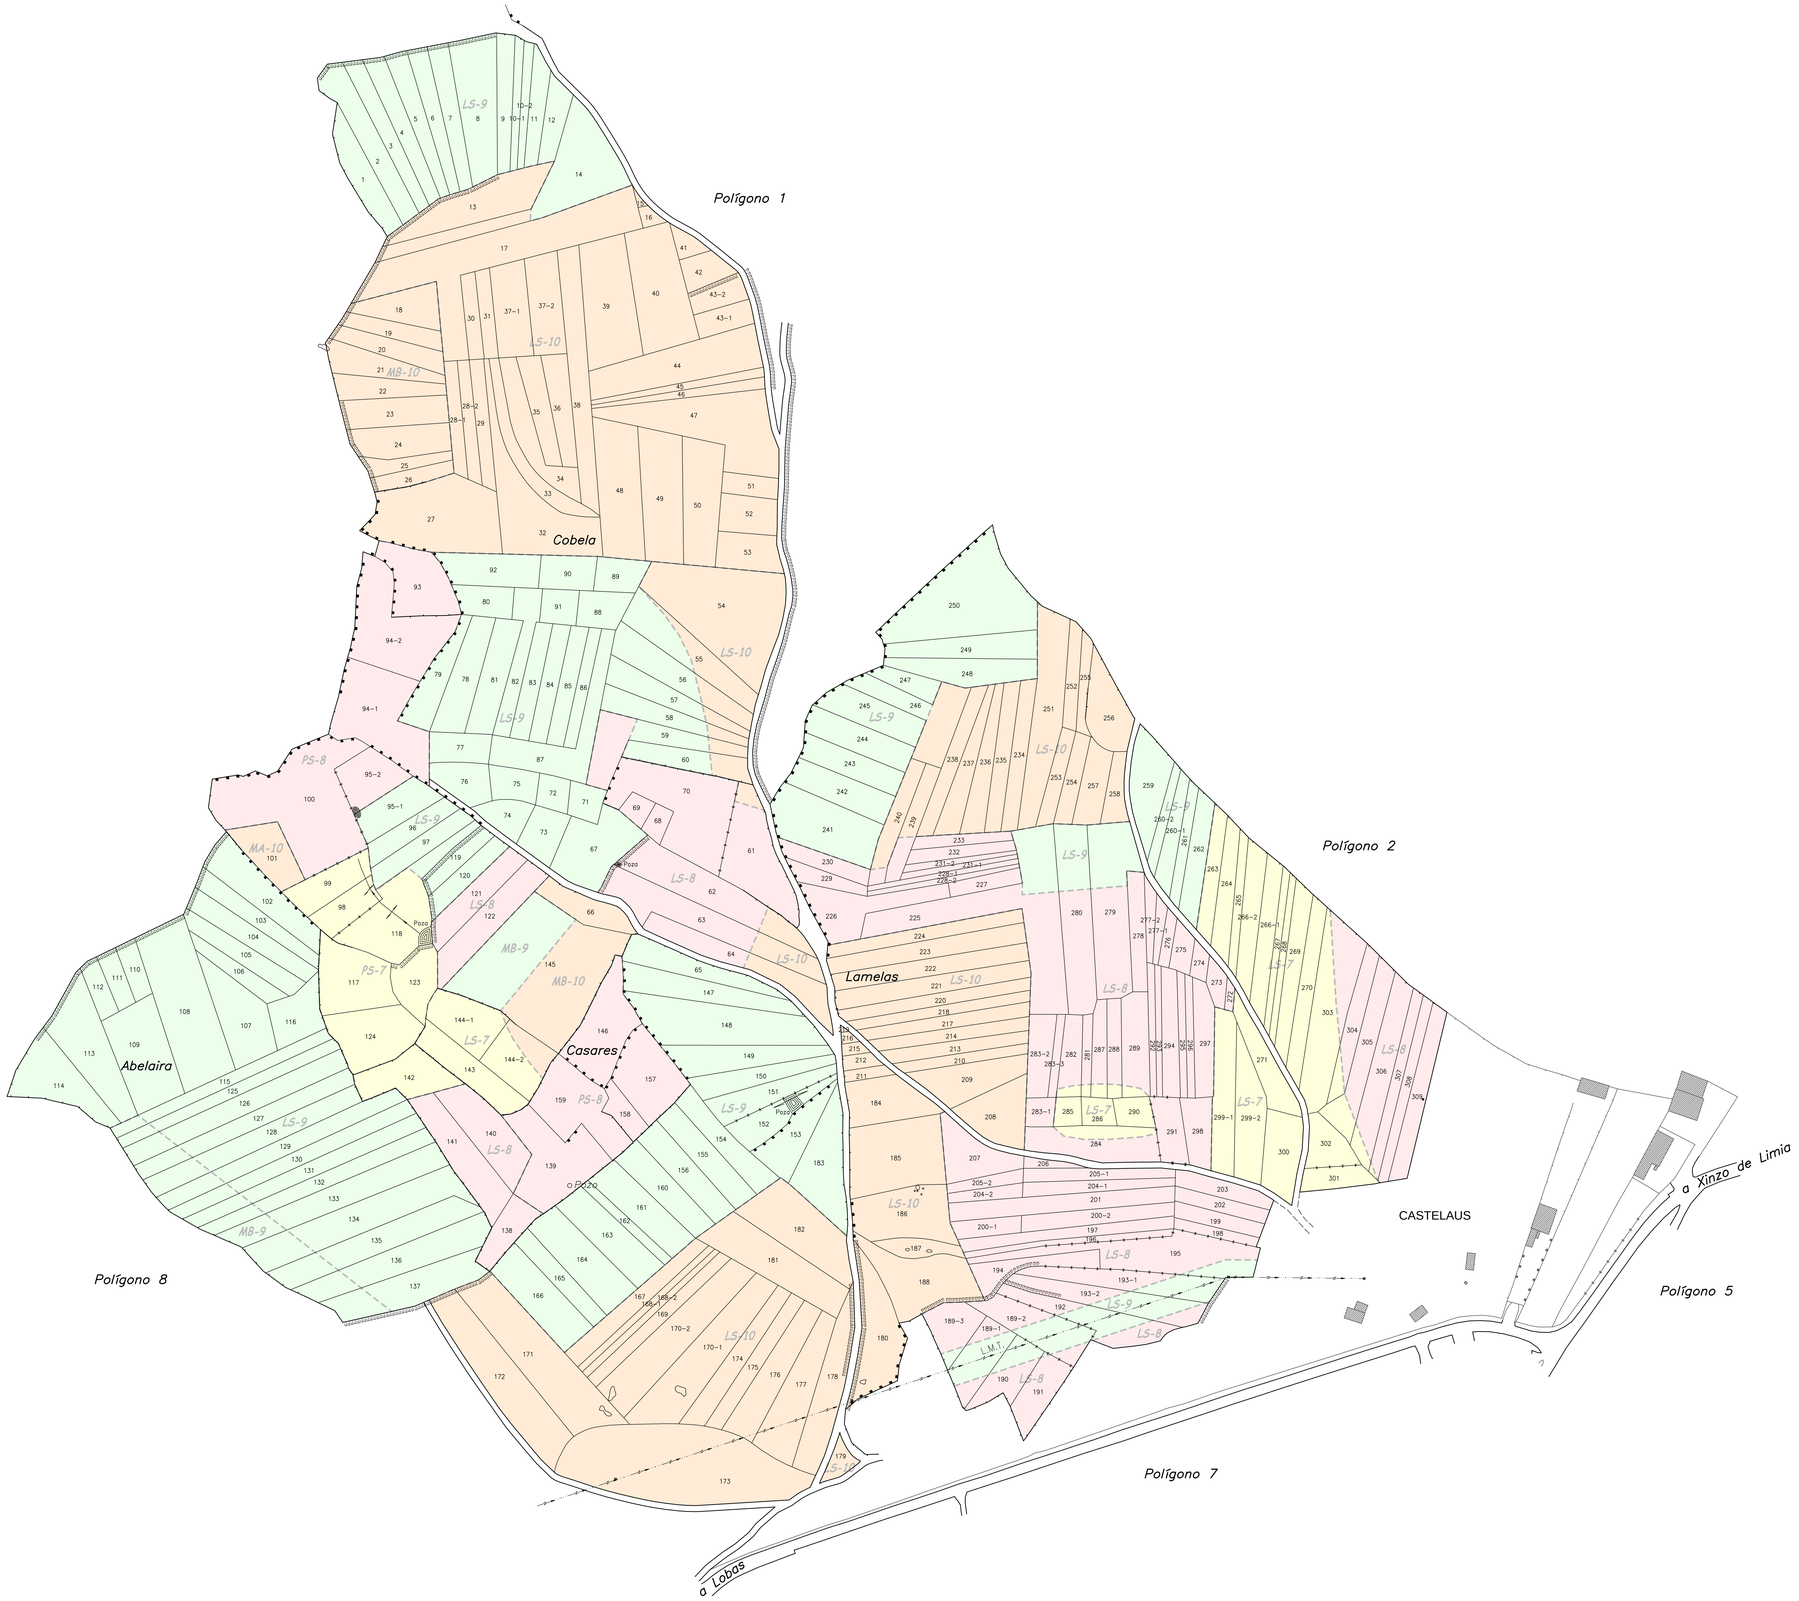

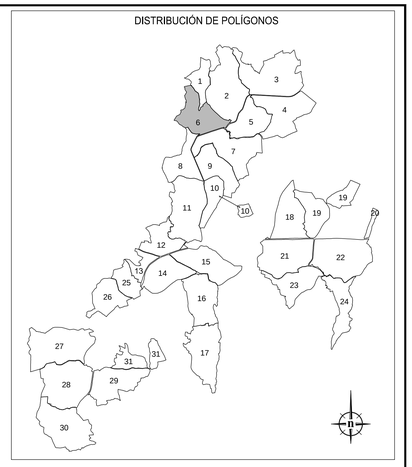

LENDA

- 7 Septima
- 8 Oitava
- 9 Novena
- 10 Decima
- I Inculto

XUNTA DE GALICIA
CONSELLERÍA DO MEDIO RURAL E DO MAR
Dirección Xeral de Desenvolvimento Rural
SERVIZO DE INFRAESTRUTURAS AGRARIAS

PROXECTO COFINANCIADO NUN 87,56 % CON FONDOS FEADER 2007 - 2013
EUROPA INVISTE NO RURAL

ZONA: CASTELAUS - CALVOS DE RANDÍN (OURENSE)		ASISTENCIA TÉCNICA: ESPROAGRO ingeniería
CONTIDO DO PLANO: BASES DEFINITIVAS		
OBSERVACIÓNS:	ESCALA: 1/1000	DATA: OUTUBRO/2012
	FOLLO NÚM. Nº: 6	A DIRECTORA TÉCNICA: ASDO.: CINDIDA GRANDE CONDE