


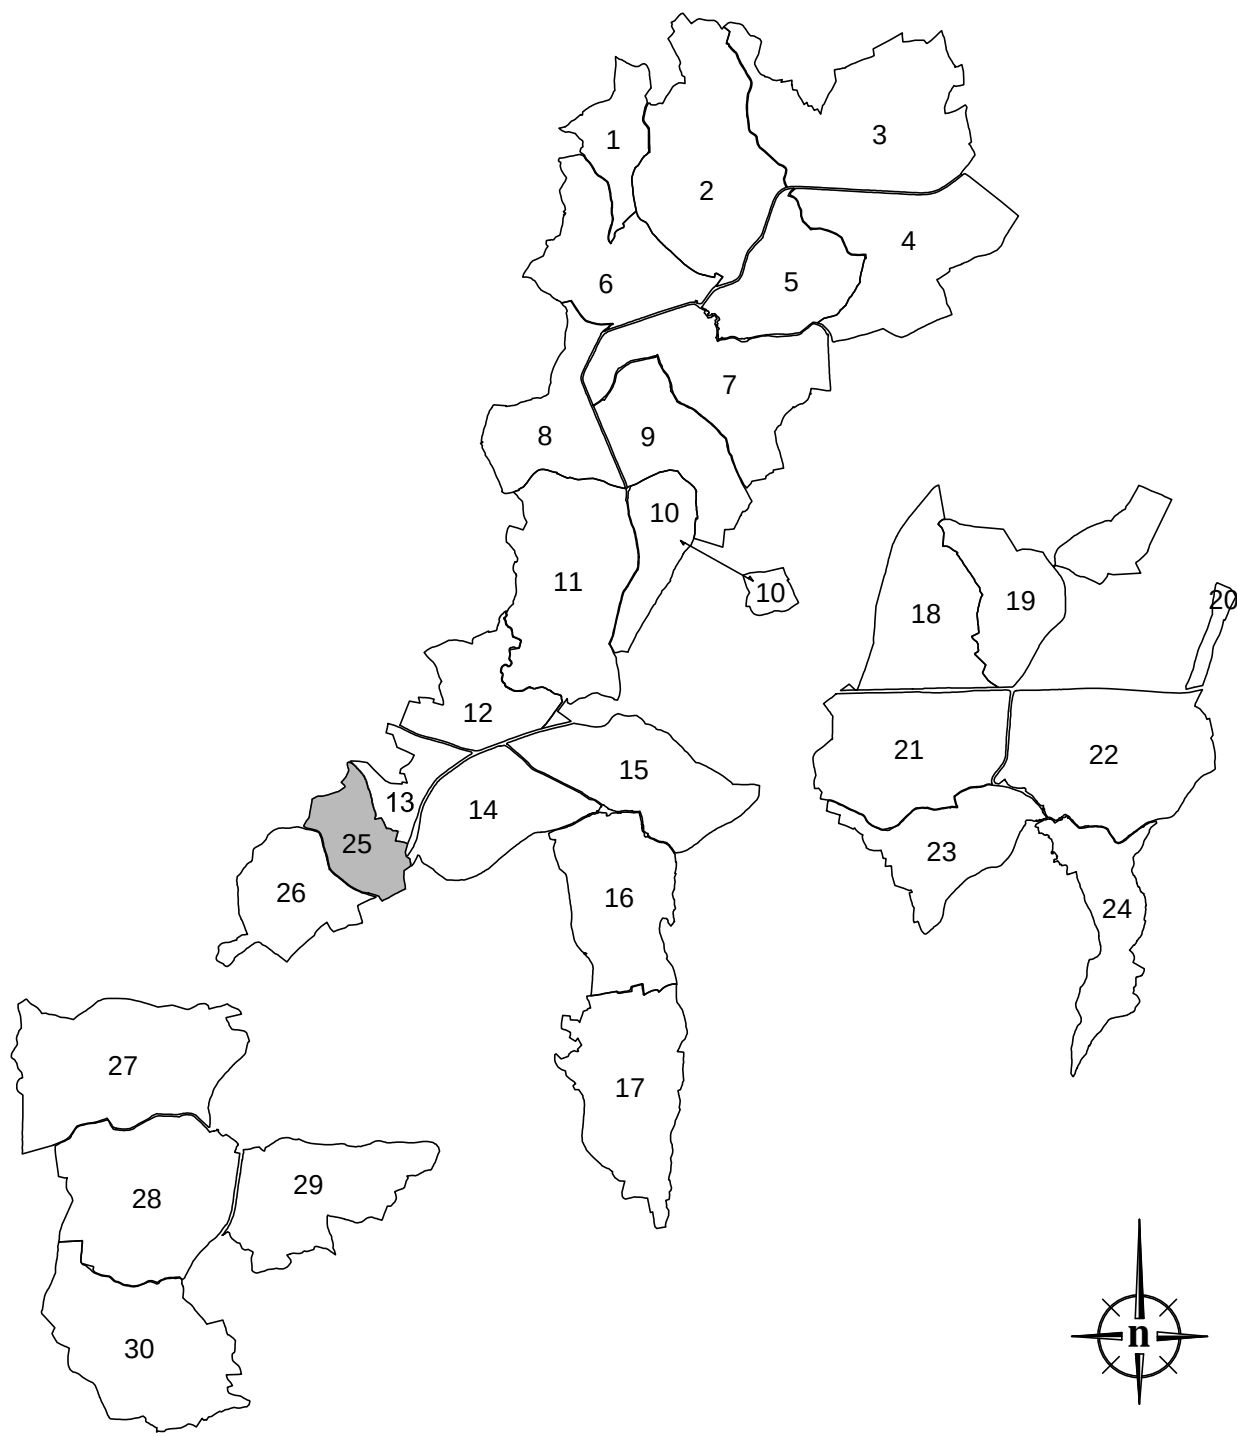

DISTRIBUCIÓN DE POLÍGONOS



LENDA

- 7 Septima
- 8 Oitava
- 9 Novena
- 10 Decima
- I Inculto

 XUNTA DE GALICIA CONSELLERÍA DO MEDIO RURAL E DO MAR Dirección Xeral de Desenvolvemento Rural SERVIZO DE INFRAESTRUTURAS AGRARIAS		 PROXECTO COFINANCIADO NUN 57,86 % CON FONDOS FEADER 2007 - 2013 EUROPA INVISTE NO RURAL
ZONA: CASTELAUS - CALVOS DE RANDÍN (OURENSE)		ASISTENCIA TÉCNICA:  ESPROAGRO OURENSE
CONTIDO DO PLANO: BASES DEFINITIVAS		ESCALA: 1/1000 POLÍGONO Nº: 25
OBSERVACIÓNES:		DATA: OUTUBRO/2012 A DIRECTORA TÉCNICA: ASO: CANDIA GRANDE CONDE