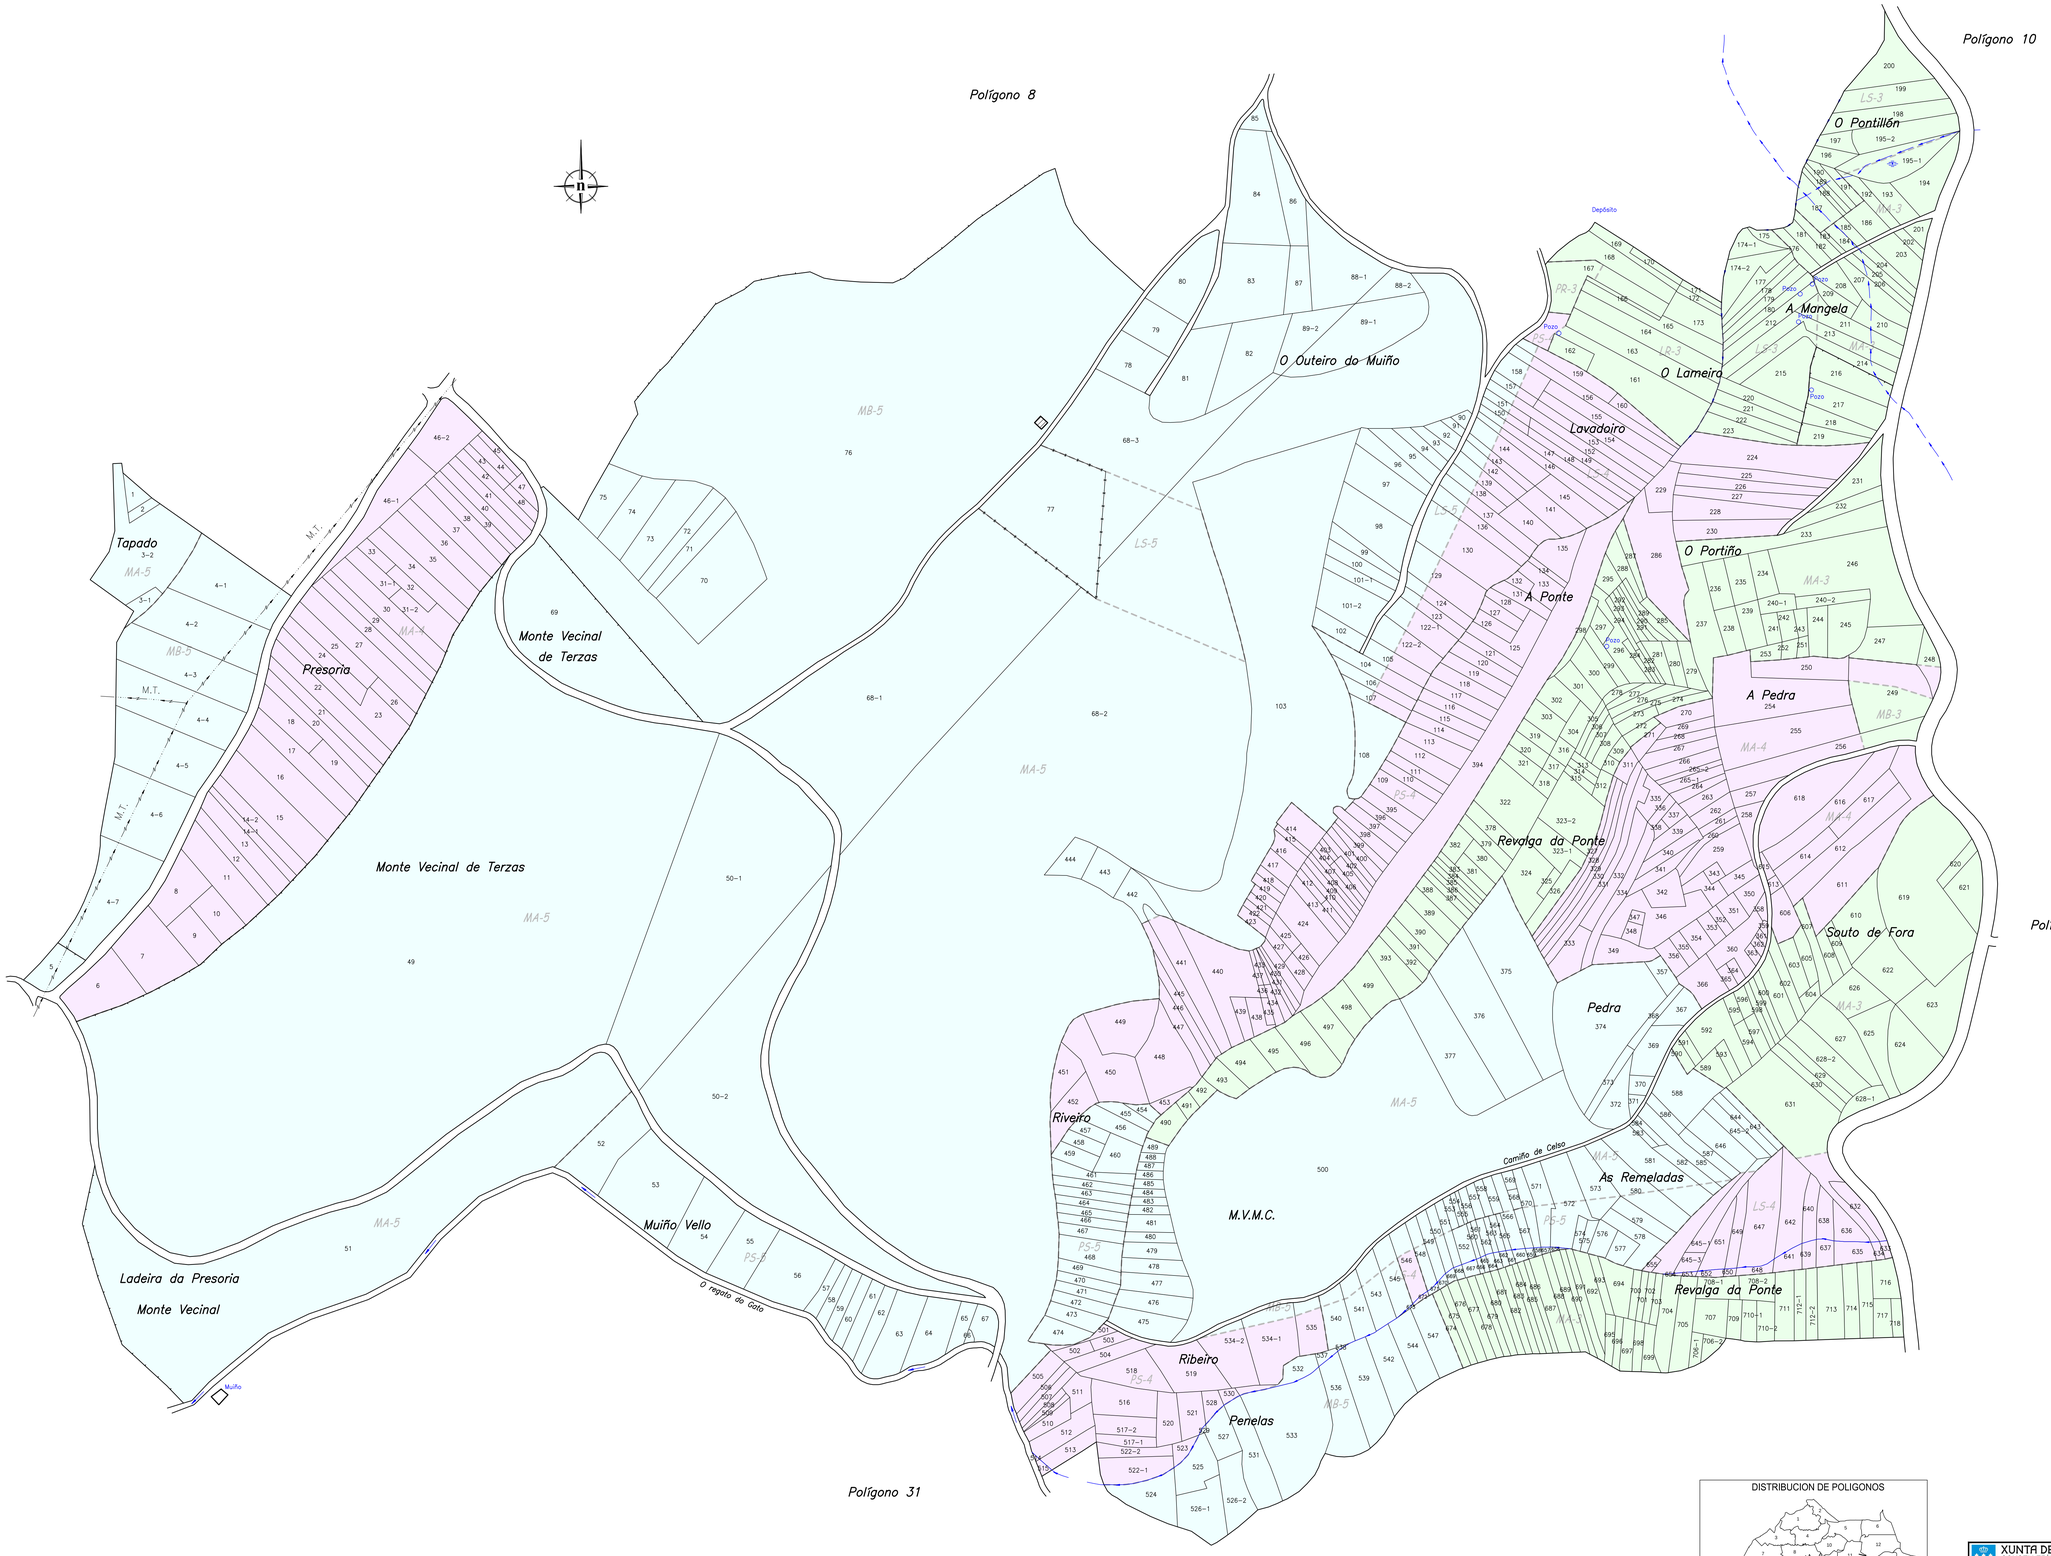

LENDA

- 3 Terceira
- 4 Cuarta
- 5 Quinta
- V Viña
- I Inculto
- EX Excluido

DISTRIBUCION DE POLIGONOS

XUNTA DE GALICIA
CONSELLERIA DO MEDIO RURAL
Dirección Xeral de Desenvolvimento Rural
SERVIZO DE INFRAESTRUTURAS AGRARIAS

PROXECTO COFINANCIADO NUN 57,86 % CON FONDOS FEADER 2007 - 2013
EUROPA INVISTE NO RURAL

ZONA: SAN TOMÉ (CARTELLE-OURENSE)

ASISTENCIA TÉCNICA: ESPROAGRO

CONTIDO DO PLANO: BASES DEFINITIVAS

DESCRIPACIÓNS: ÚLTIMA PARCELA Nº 718

ESCALA: 1:1000

POLÍGONO Nº: 14

DATA: AGOSTO/2011

O DIRECTOR TÉCNICO:

ASDO.: ANTONIO F. OTERO BRAGADO