




Polígono 12

Polígono 11

Polígono 42

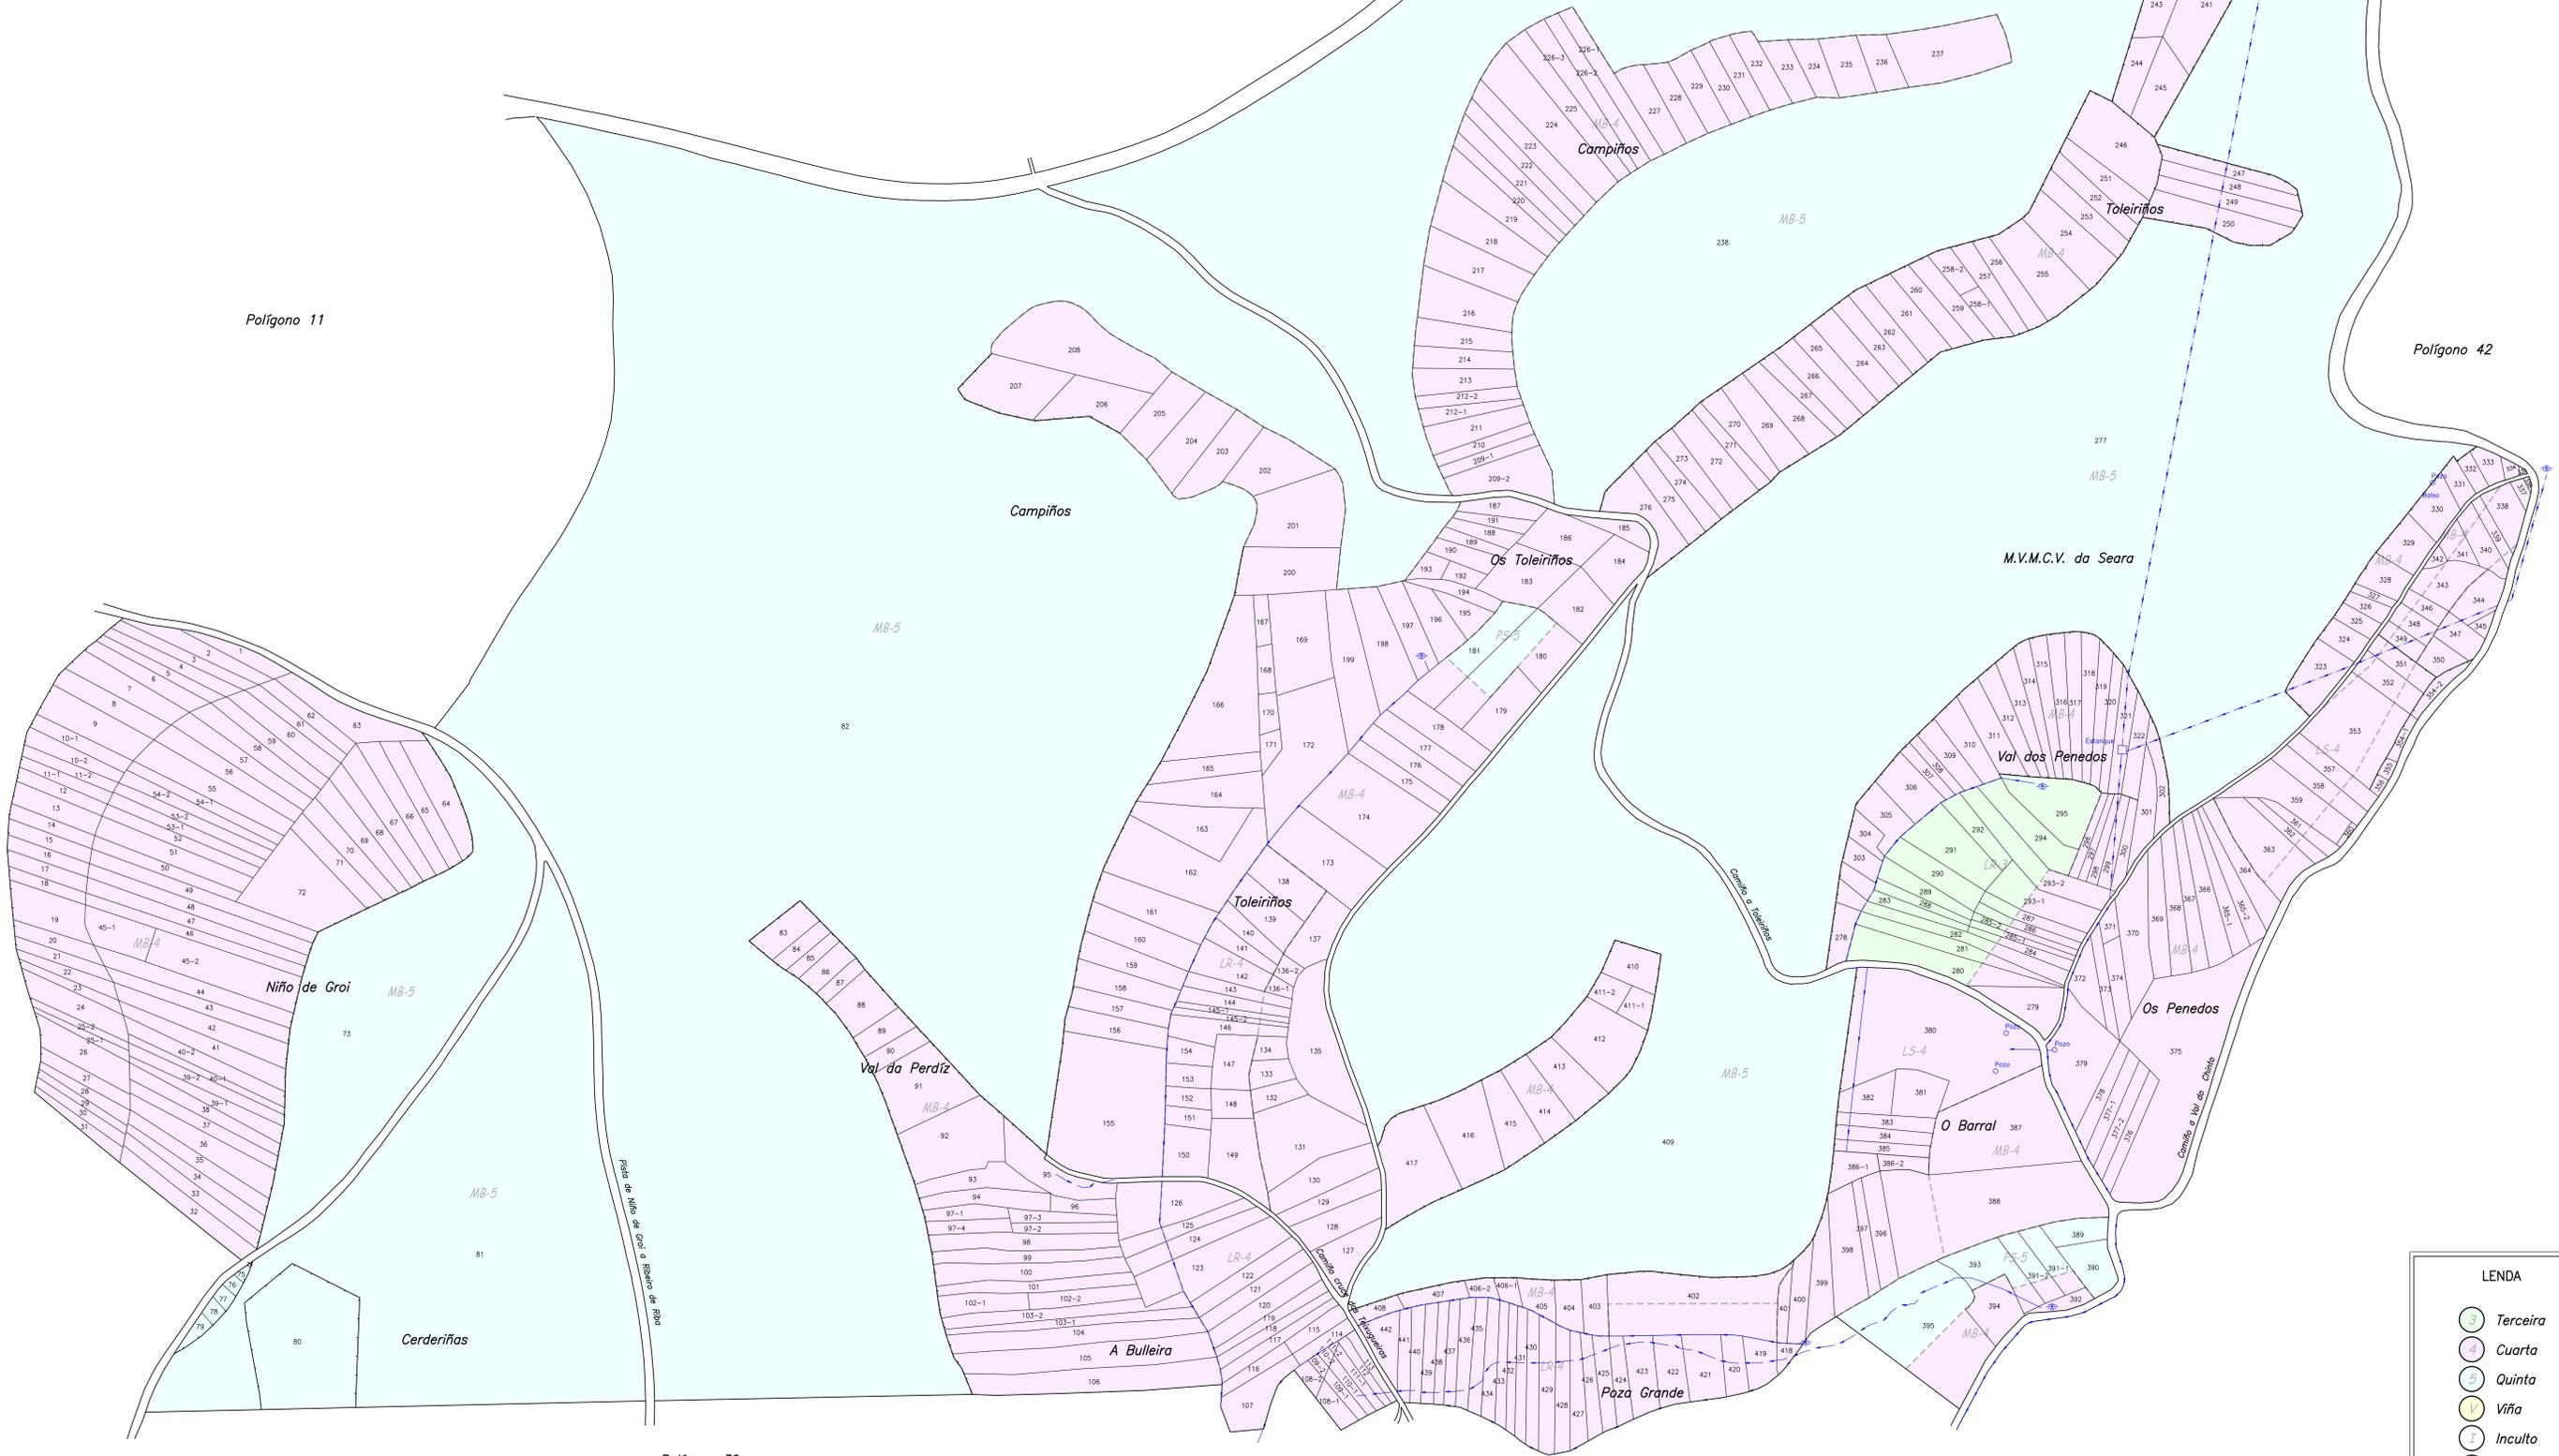

Polígono 39

Polígono 41

LENDA	
3	Terceira
4	Cuarta
5	Quinta
V	Viña
I	Inculto
EX	Excluído



XUNTA DE GALICIA CONSELLERÍA DO MEDIO RURAL Dirección Xeral de Desenvolvemento Rural SERVIZO DE INFRAESTRUTURAS AGRARIAS		MINISTERIO ESPAÑOL DE AGRICULTURA, PESCA E ALIMENTACIÓN EUROPA INVIESTE NO RURAL	
TÍTULO: SAN TOMÉ (CARTELLE-OURENSE)		ESCALA: 1:1000	
OBXECTO DO PLANO: BASES DEFINITIVAS		DATA: AGOSTO 2011	
DESCRIPCIÓN: ÚLTIMA PARCELA Nº 442		Nº DIRECTOR TÉCNICO: 40	