




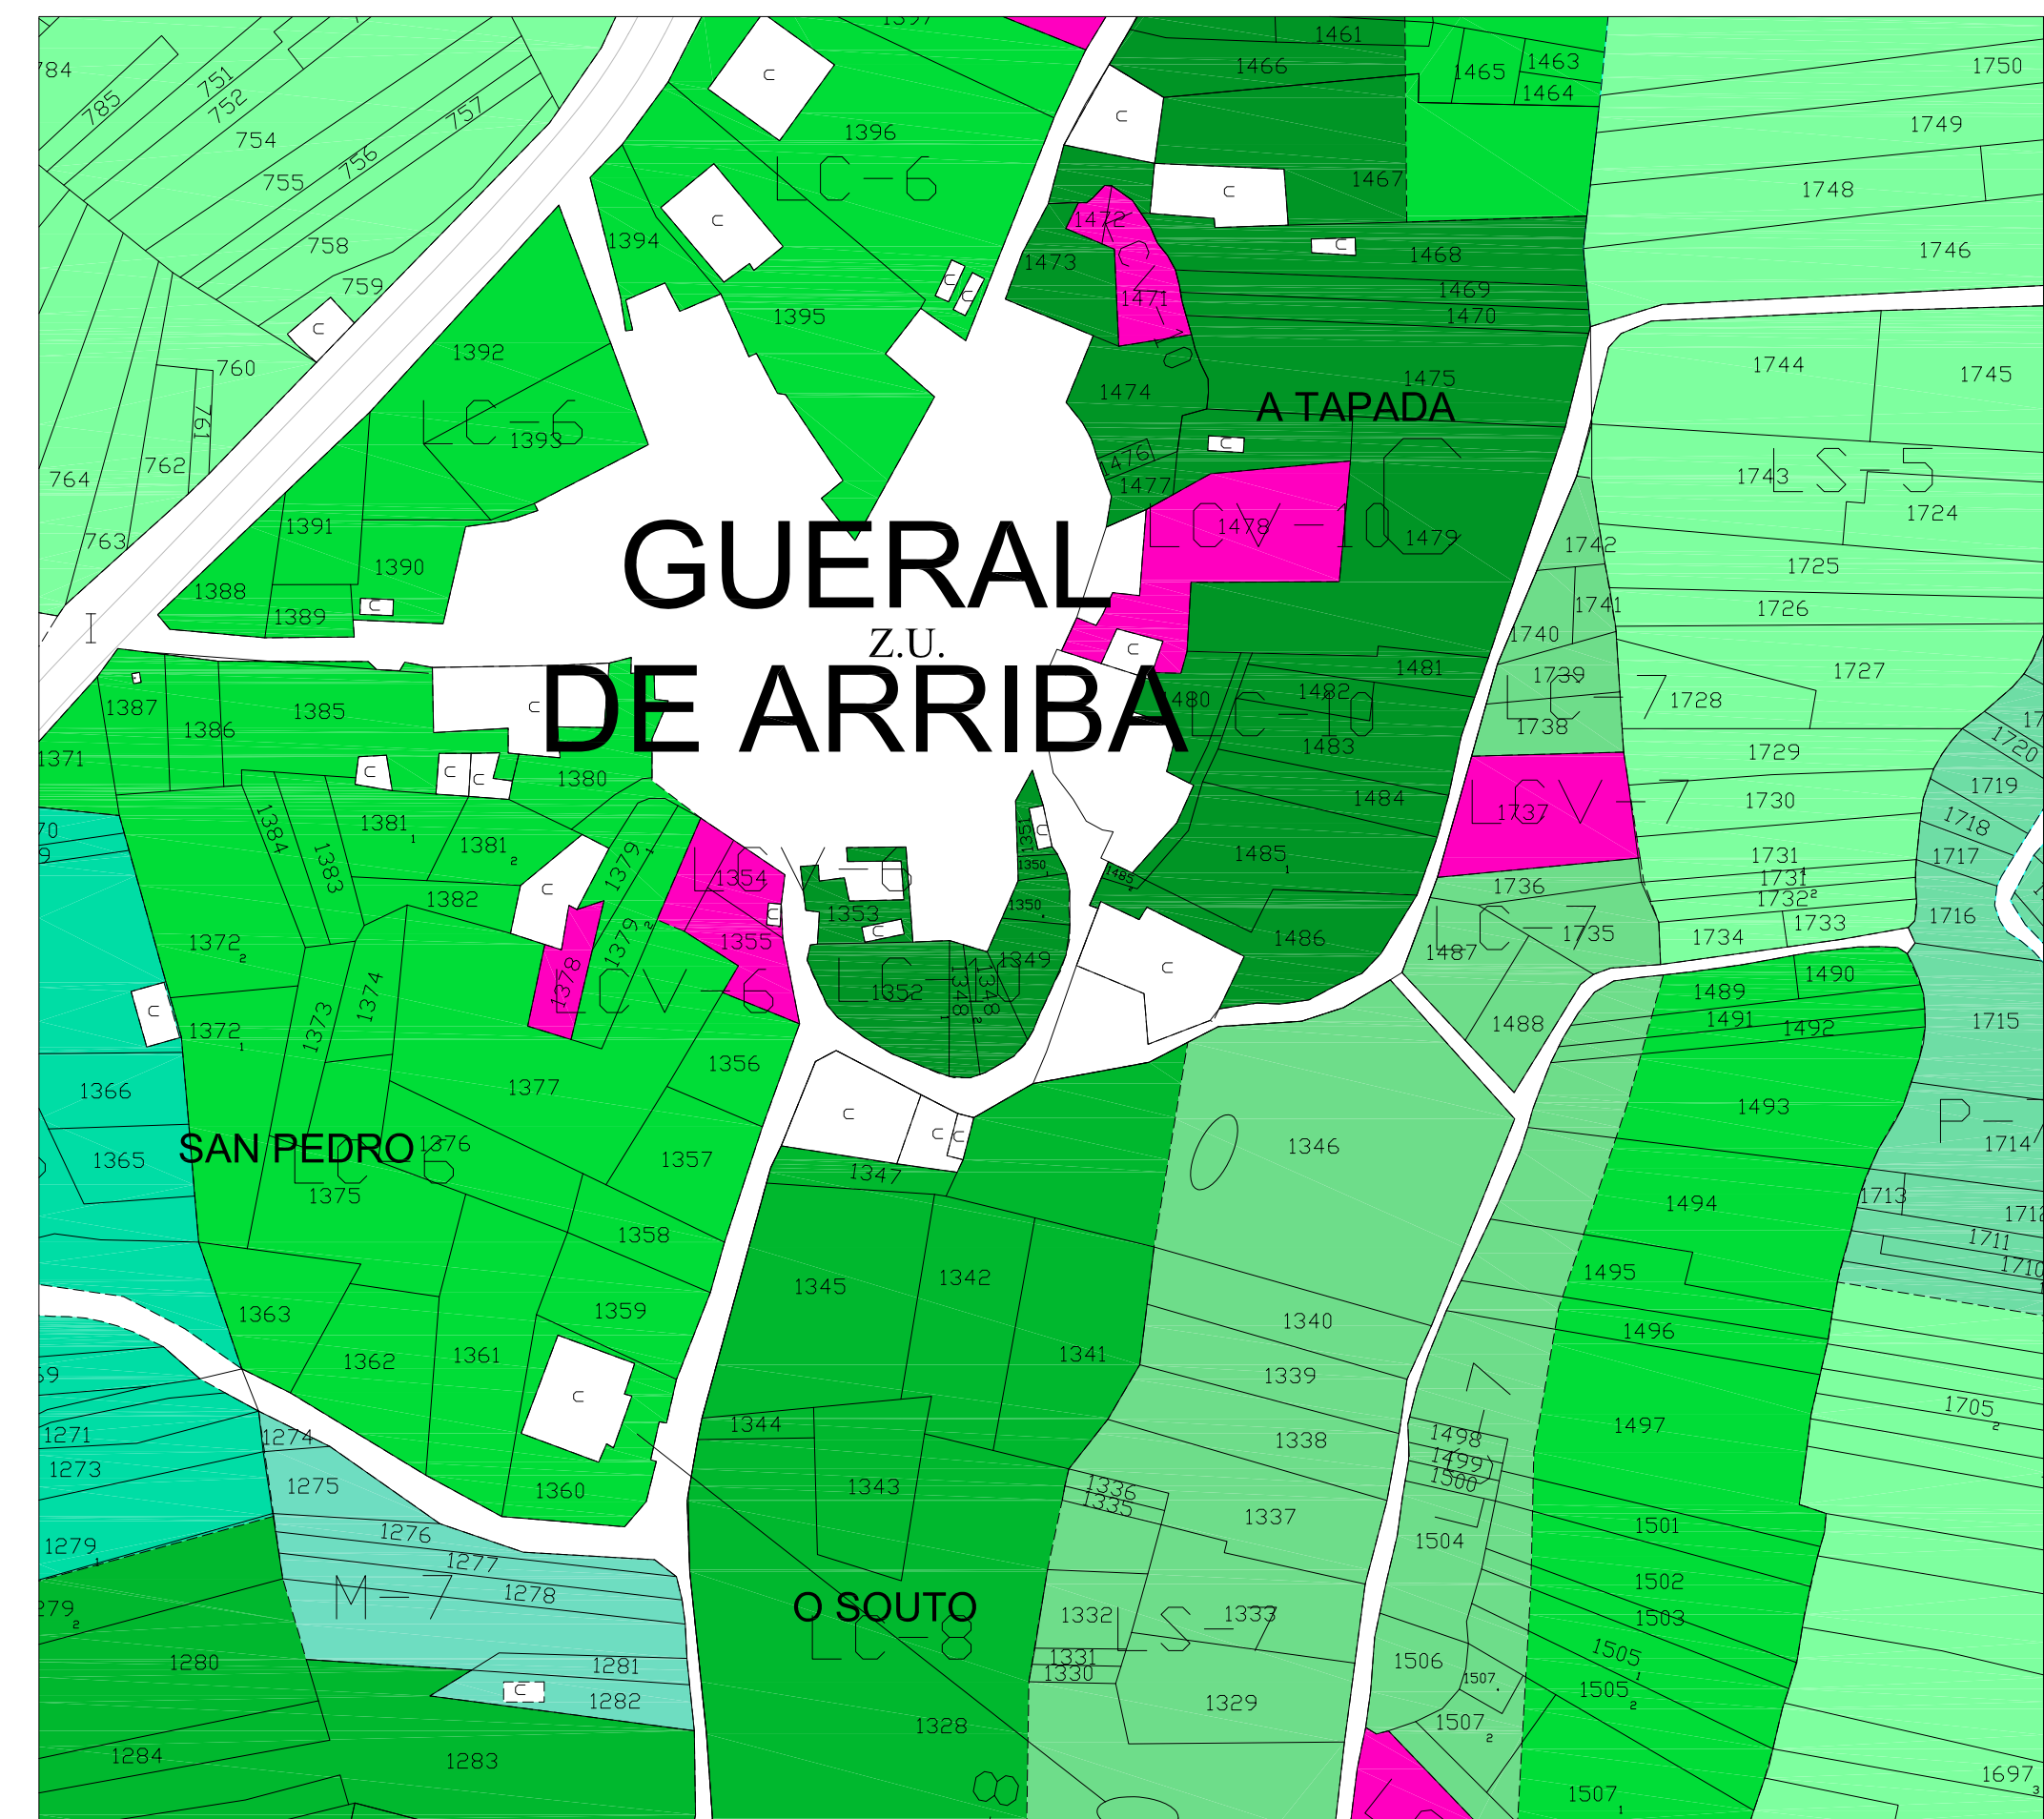


DETALLE GUERAL DE ARRIBA (E=1:1000)

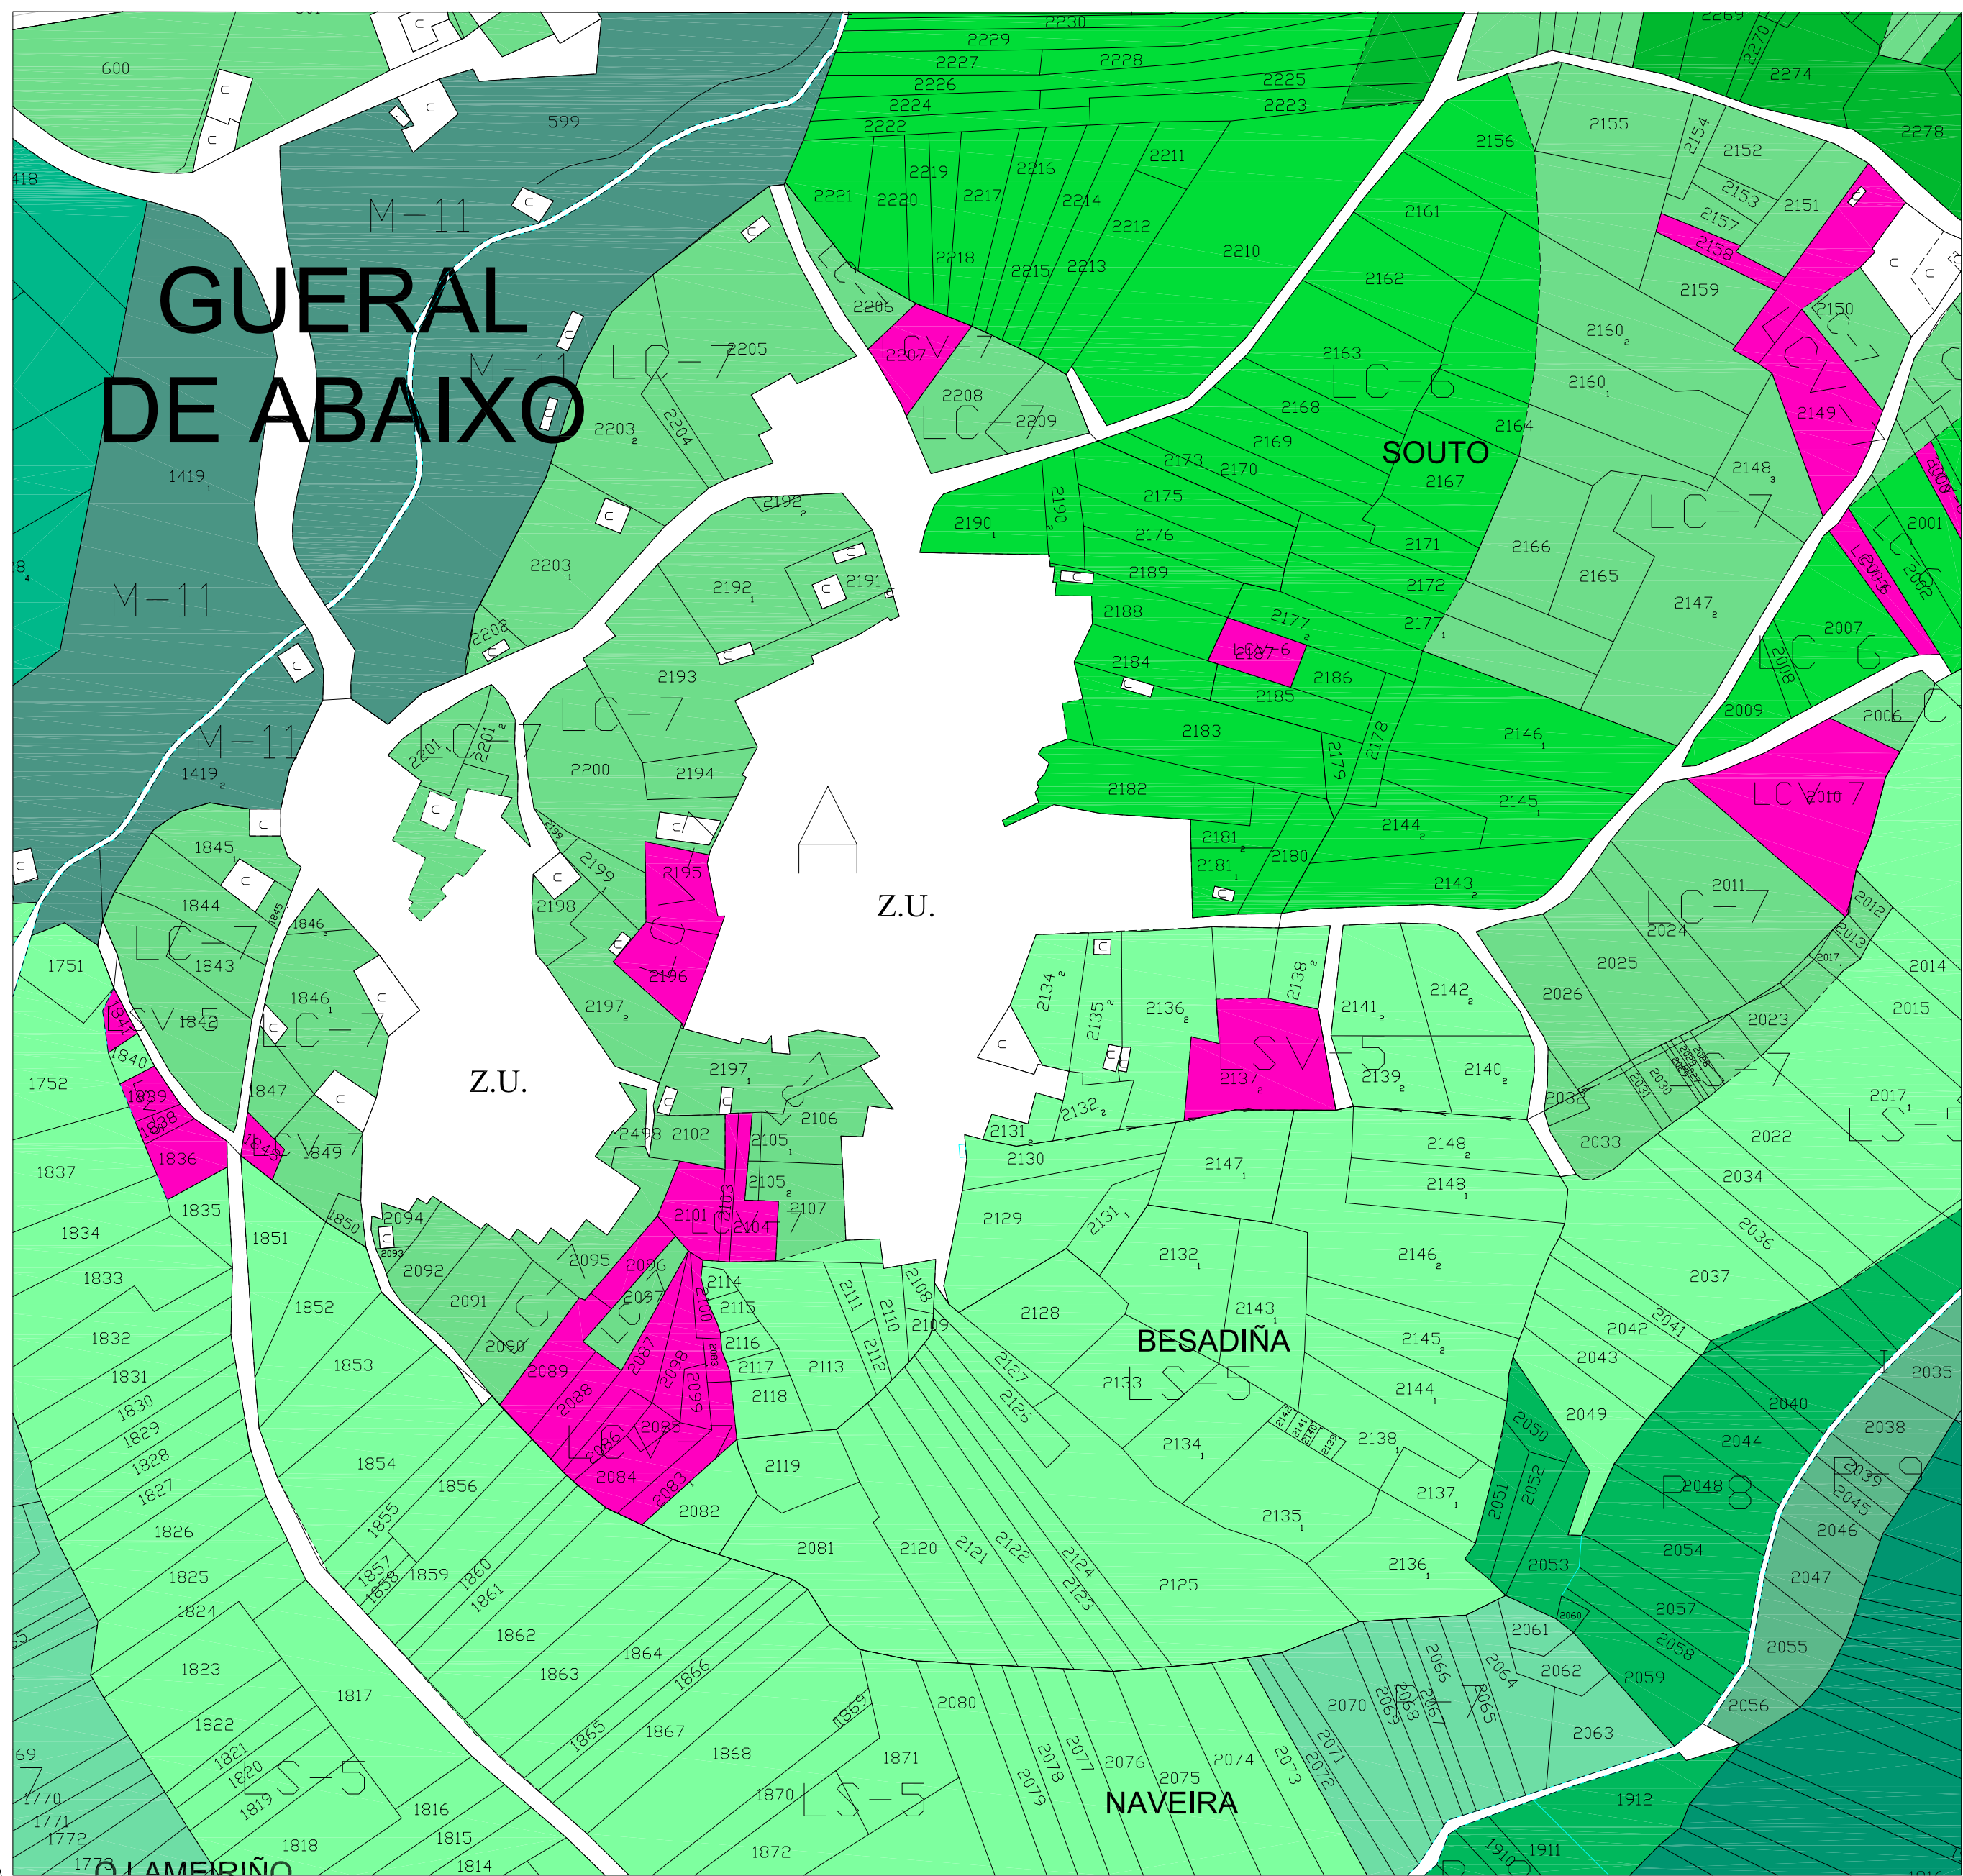

DETALLE GUERAL DE ABAIXO (E=1:1000)

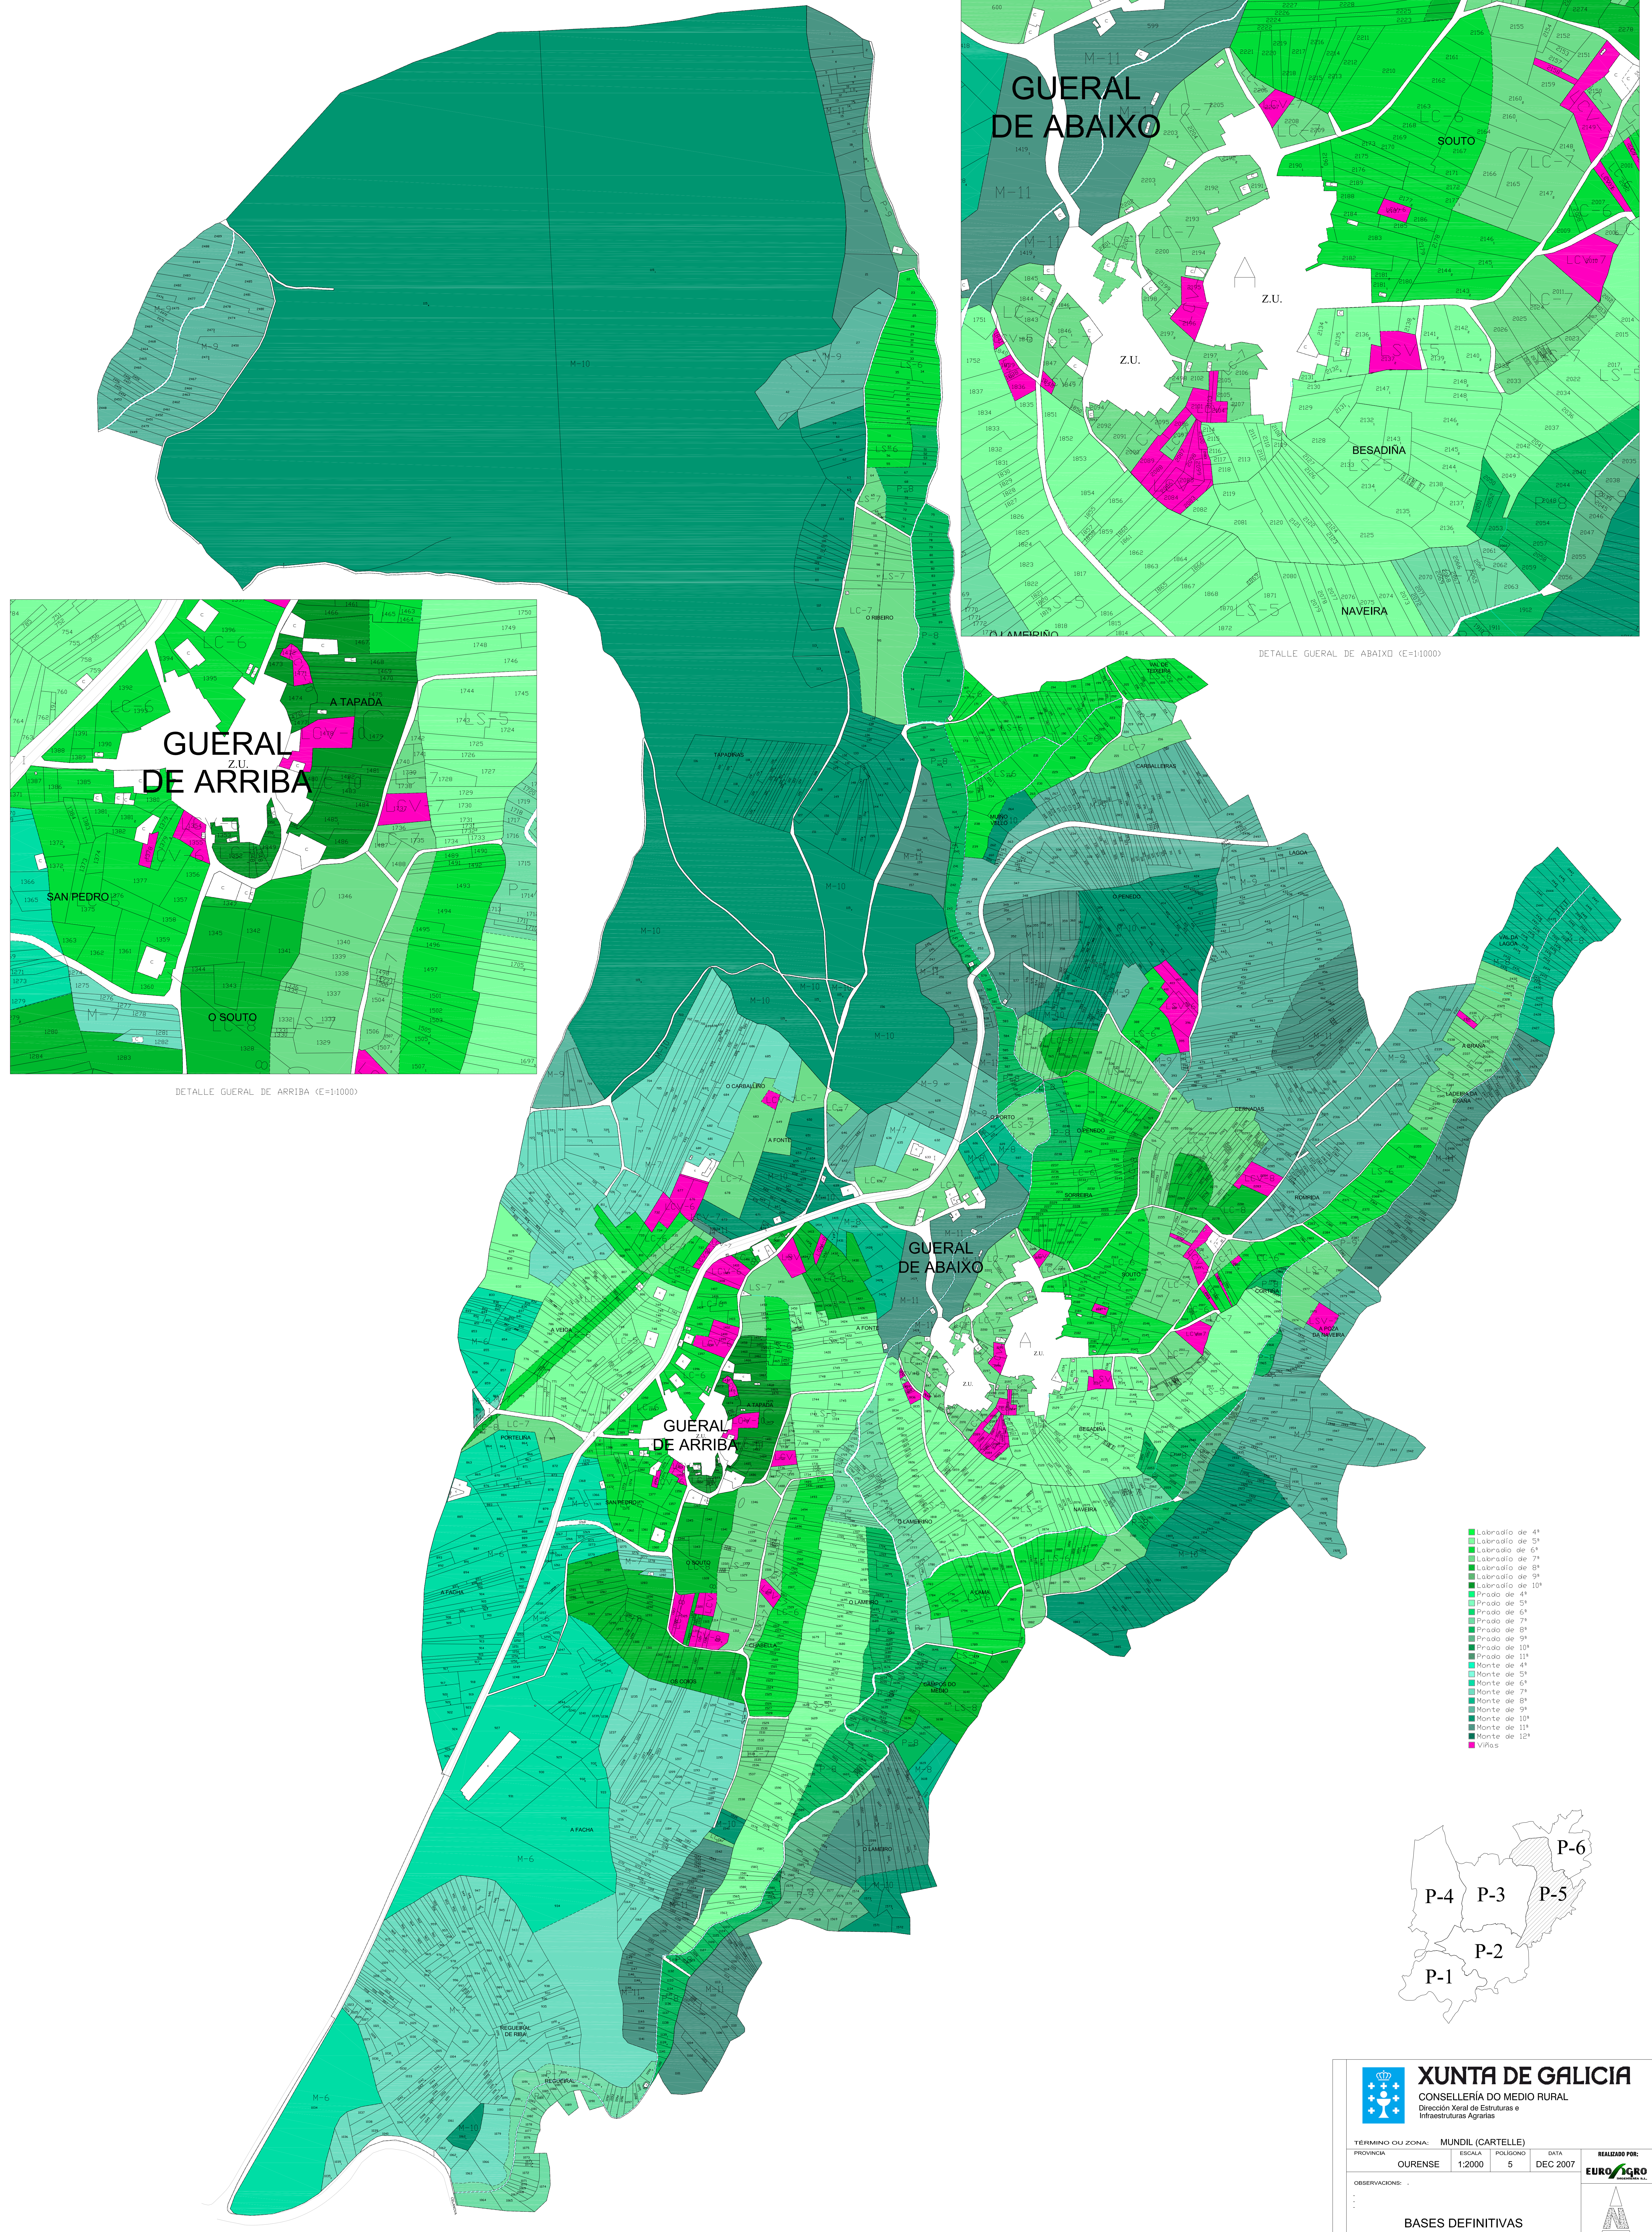

- Labradío de 4ª
- Labradío de 5ª
- Labradío de 6ª
- Labradío de 7ª
- Labradío de 8ª
- Labradío de 9ª
- Labradío de 10ª
- Prado de 4ª
- Prado de 5ª
- Prado de 6ª
- Prado de 7ª
- Prado de 8ª
- Prado de 9ª
- Prado de 10ª
- Prado de 11ª
- Monte de 4ª
- Monte de 5ª
- Monte de 6ª
- Monte de 7ª
- Monte de 8ª
- Monte de 9ª
- Monte de 10ª
- Monte de 11ª
- Monte de 12ª
- Villas

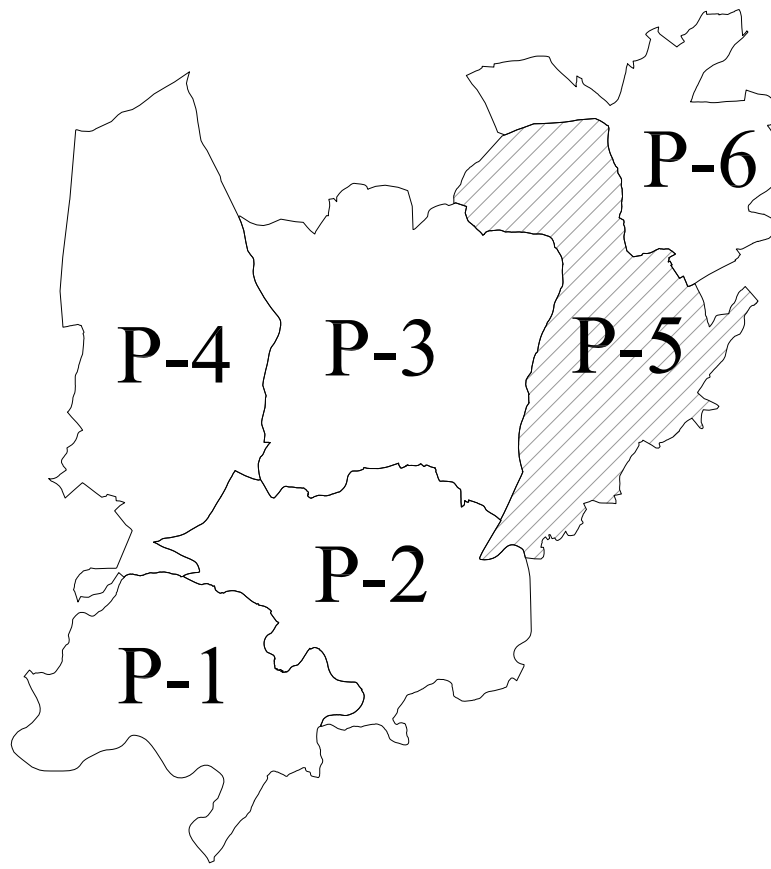

XUNTA DE GALICIA
CONSELLERÍA DO MEDIO RURAL
Dirección Xeral de Estruturas e Infraestruturas Agrarias

TERMINO OU ZONA: MUNDIL (CARTELLE)
PROVINCIA: OURENSE
ESCALA: 1:2000
FOLIOS: 5
DATA: DEC 2007
REALIZADO POR: EURO 1qro

OBSERVACIONES: -
Bases definitivas

