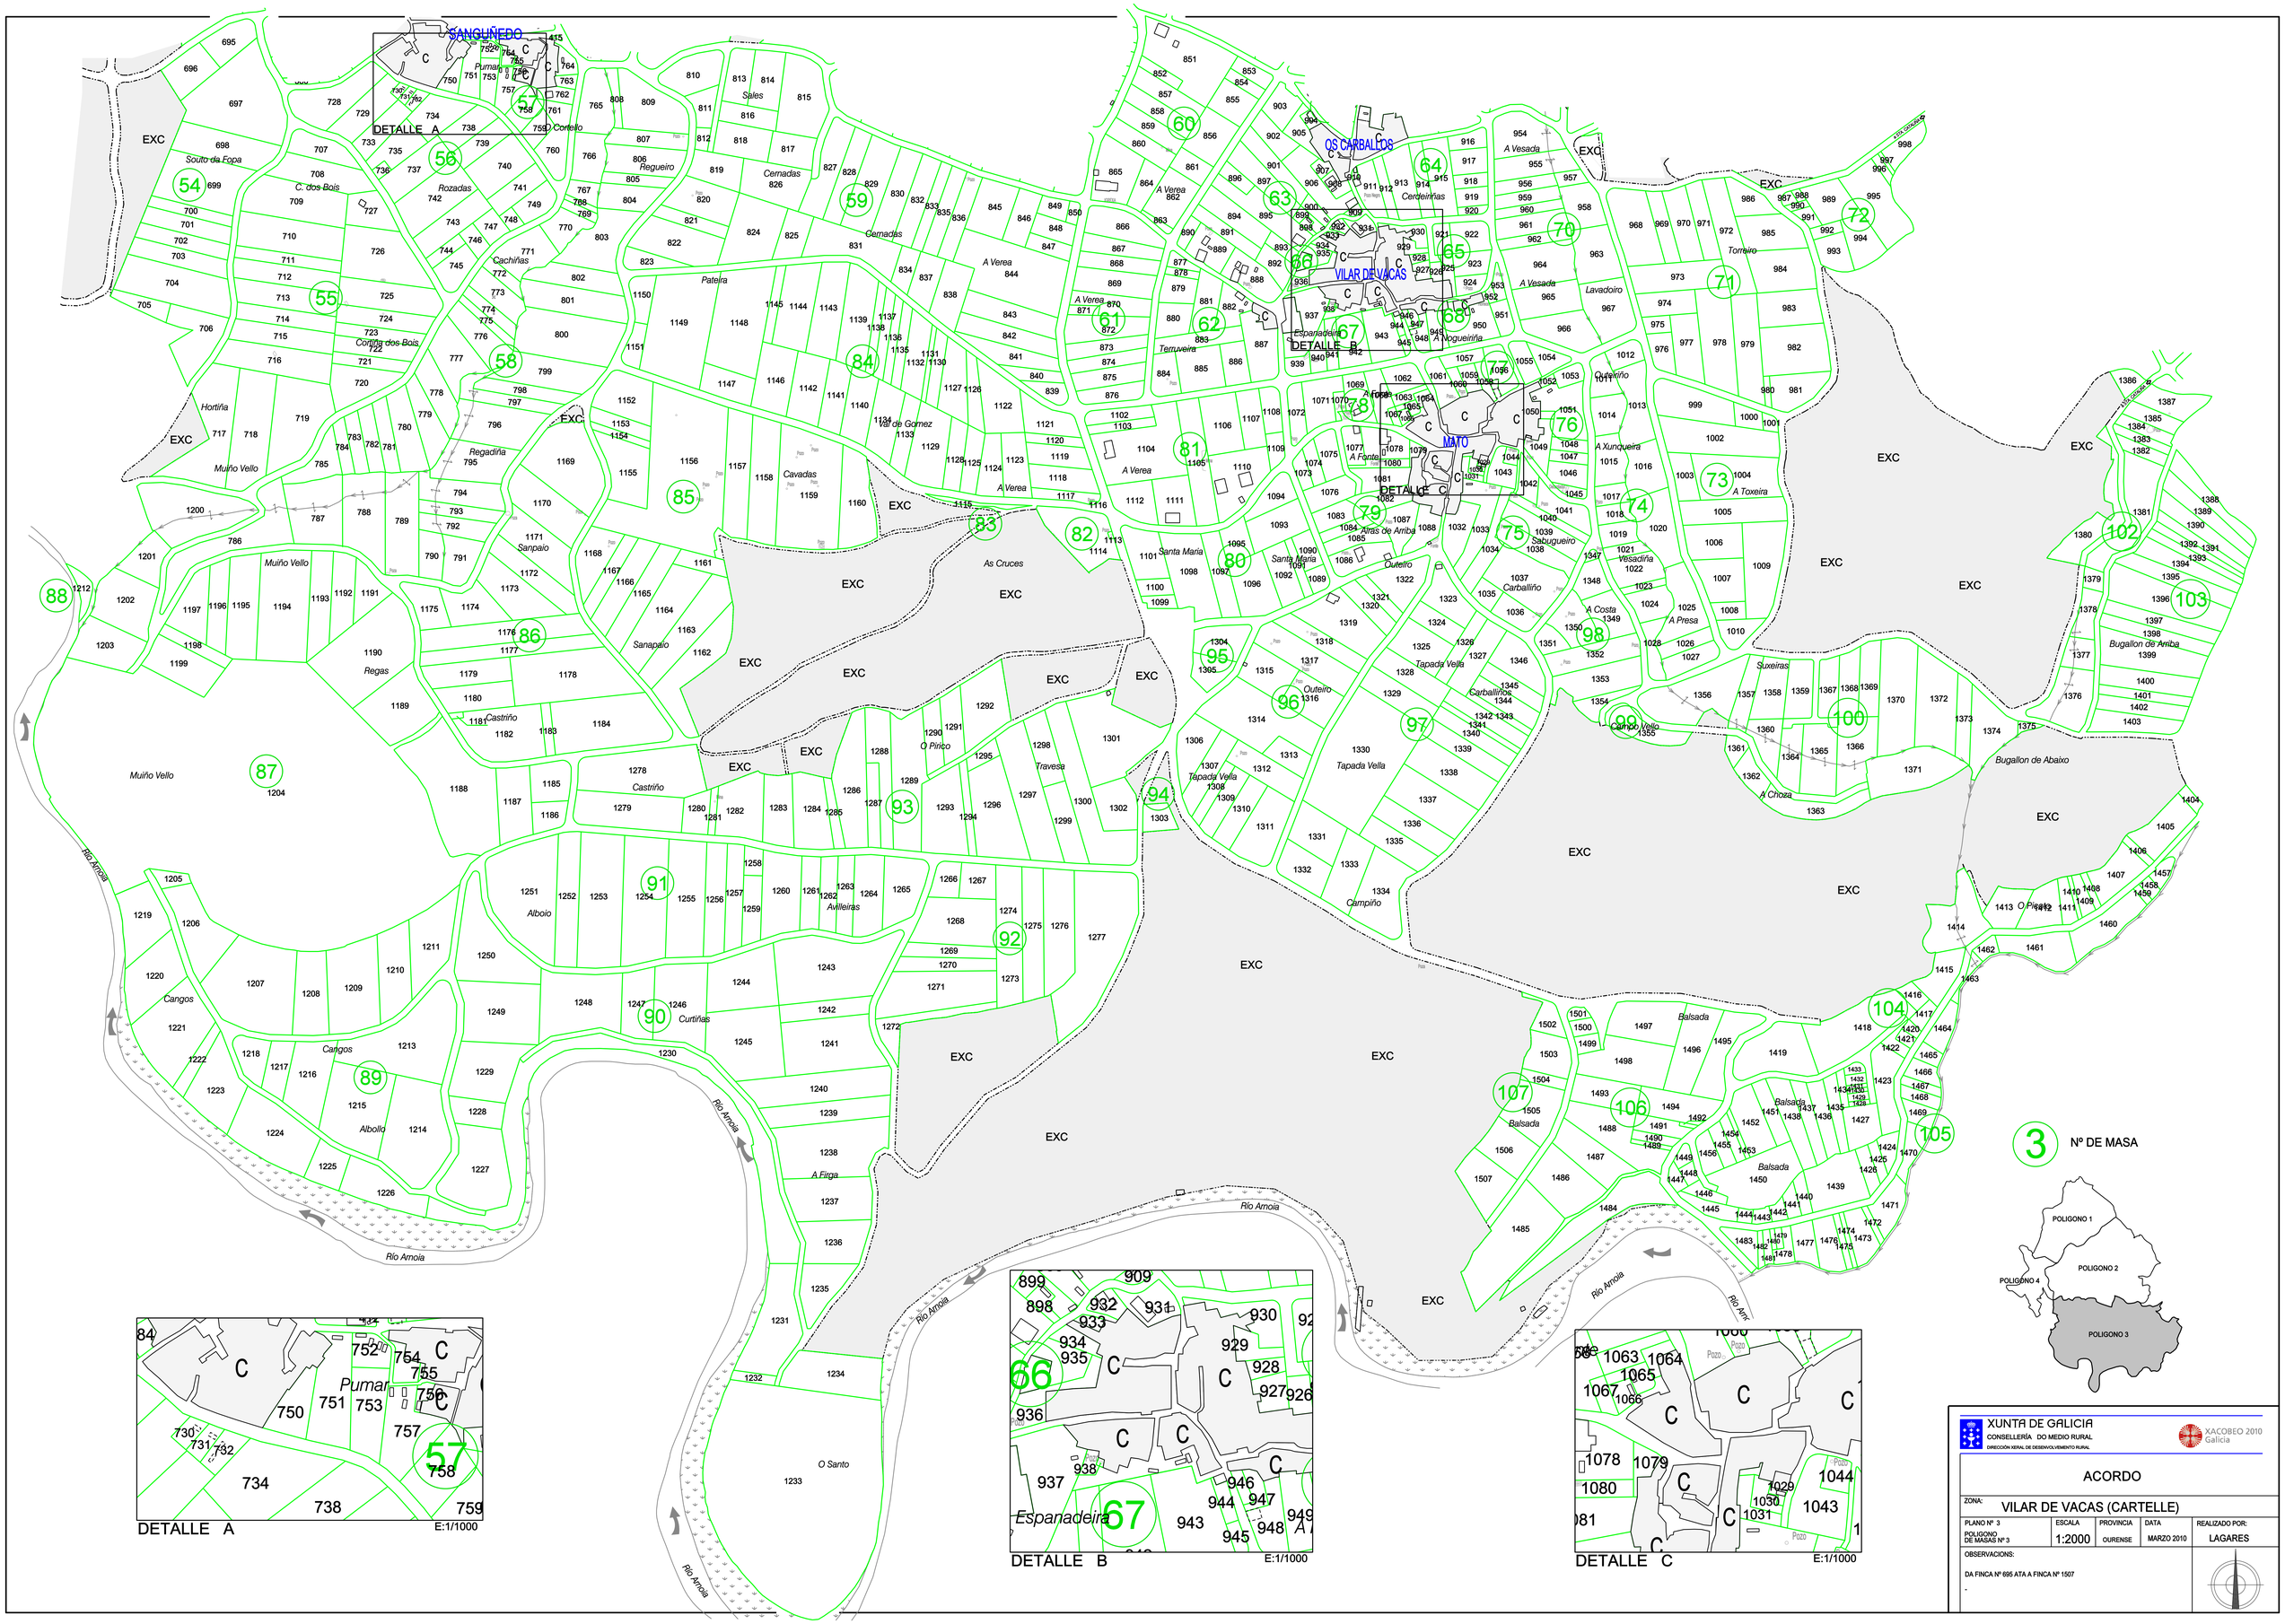
SANGUÑEDO
OS CARBALLOS
VILAR DE VACAS
MATO
DETALLE A
DETALLE B
DETALLE C
Río Arnoia
EXC
3
Nº DE MASA
POLIGONO 1
POLIGONO 2
POLIGONO 3
POLIGONO 4
E:1/1000
XUNTA DE GALICIA
CONSELLERÍA DO MEDIO RURAL
DIREXIÓN XERAL DE DESENVOLVEMENTO RURAL
XACOBEO 2010 Galicia
ACORDO
ZONA:
VILAR DE VACAS (CARTELLE)
PLANO Nº 3
POLIGONO DE MASAS Nº 3
ESCALA
1:2000
PROVINCIA
OURENSE
DATA
MARZO 2010
REALIZADO POR:
LAGARES
OBSERVACIONS:
DA FINCA Nº 695 ATA A FINCA Nº 1507
-