


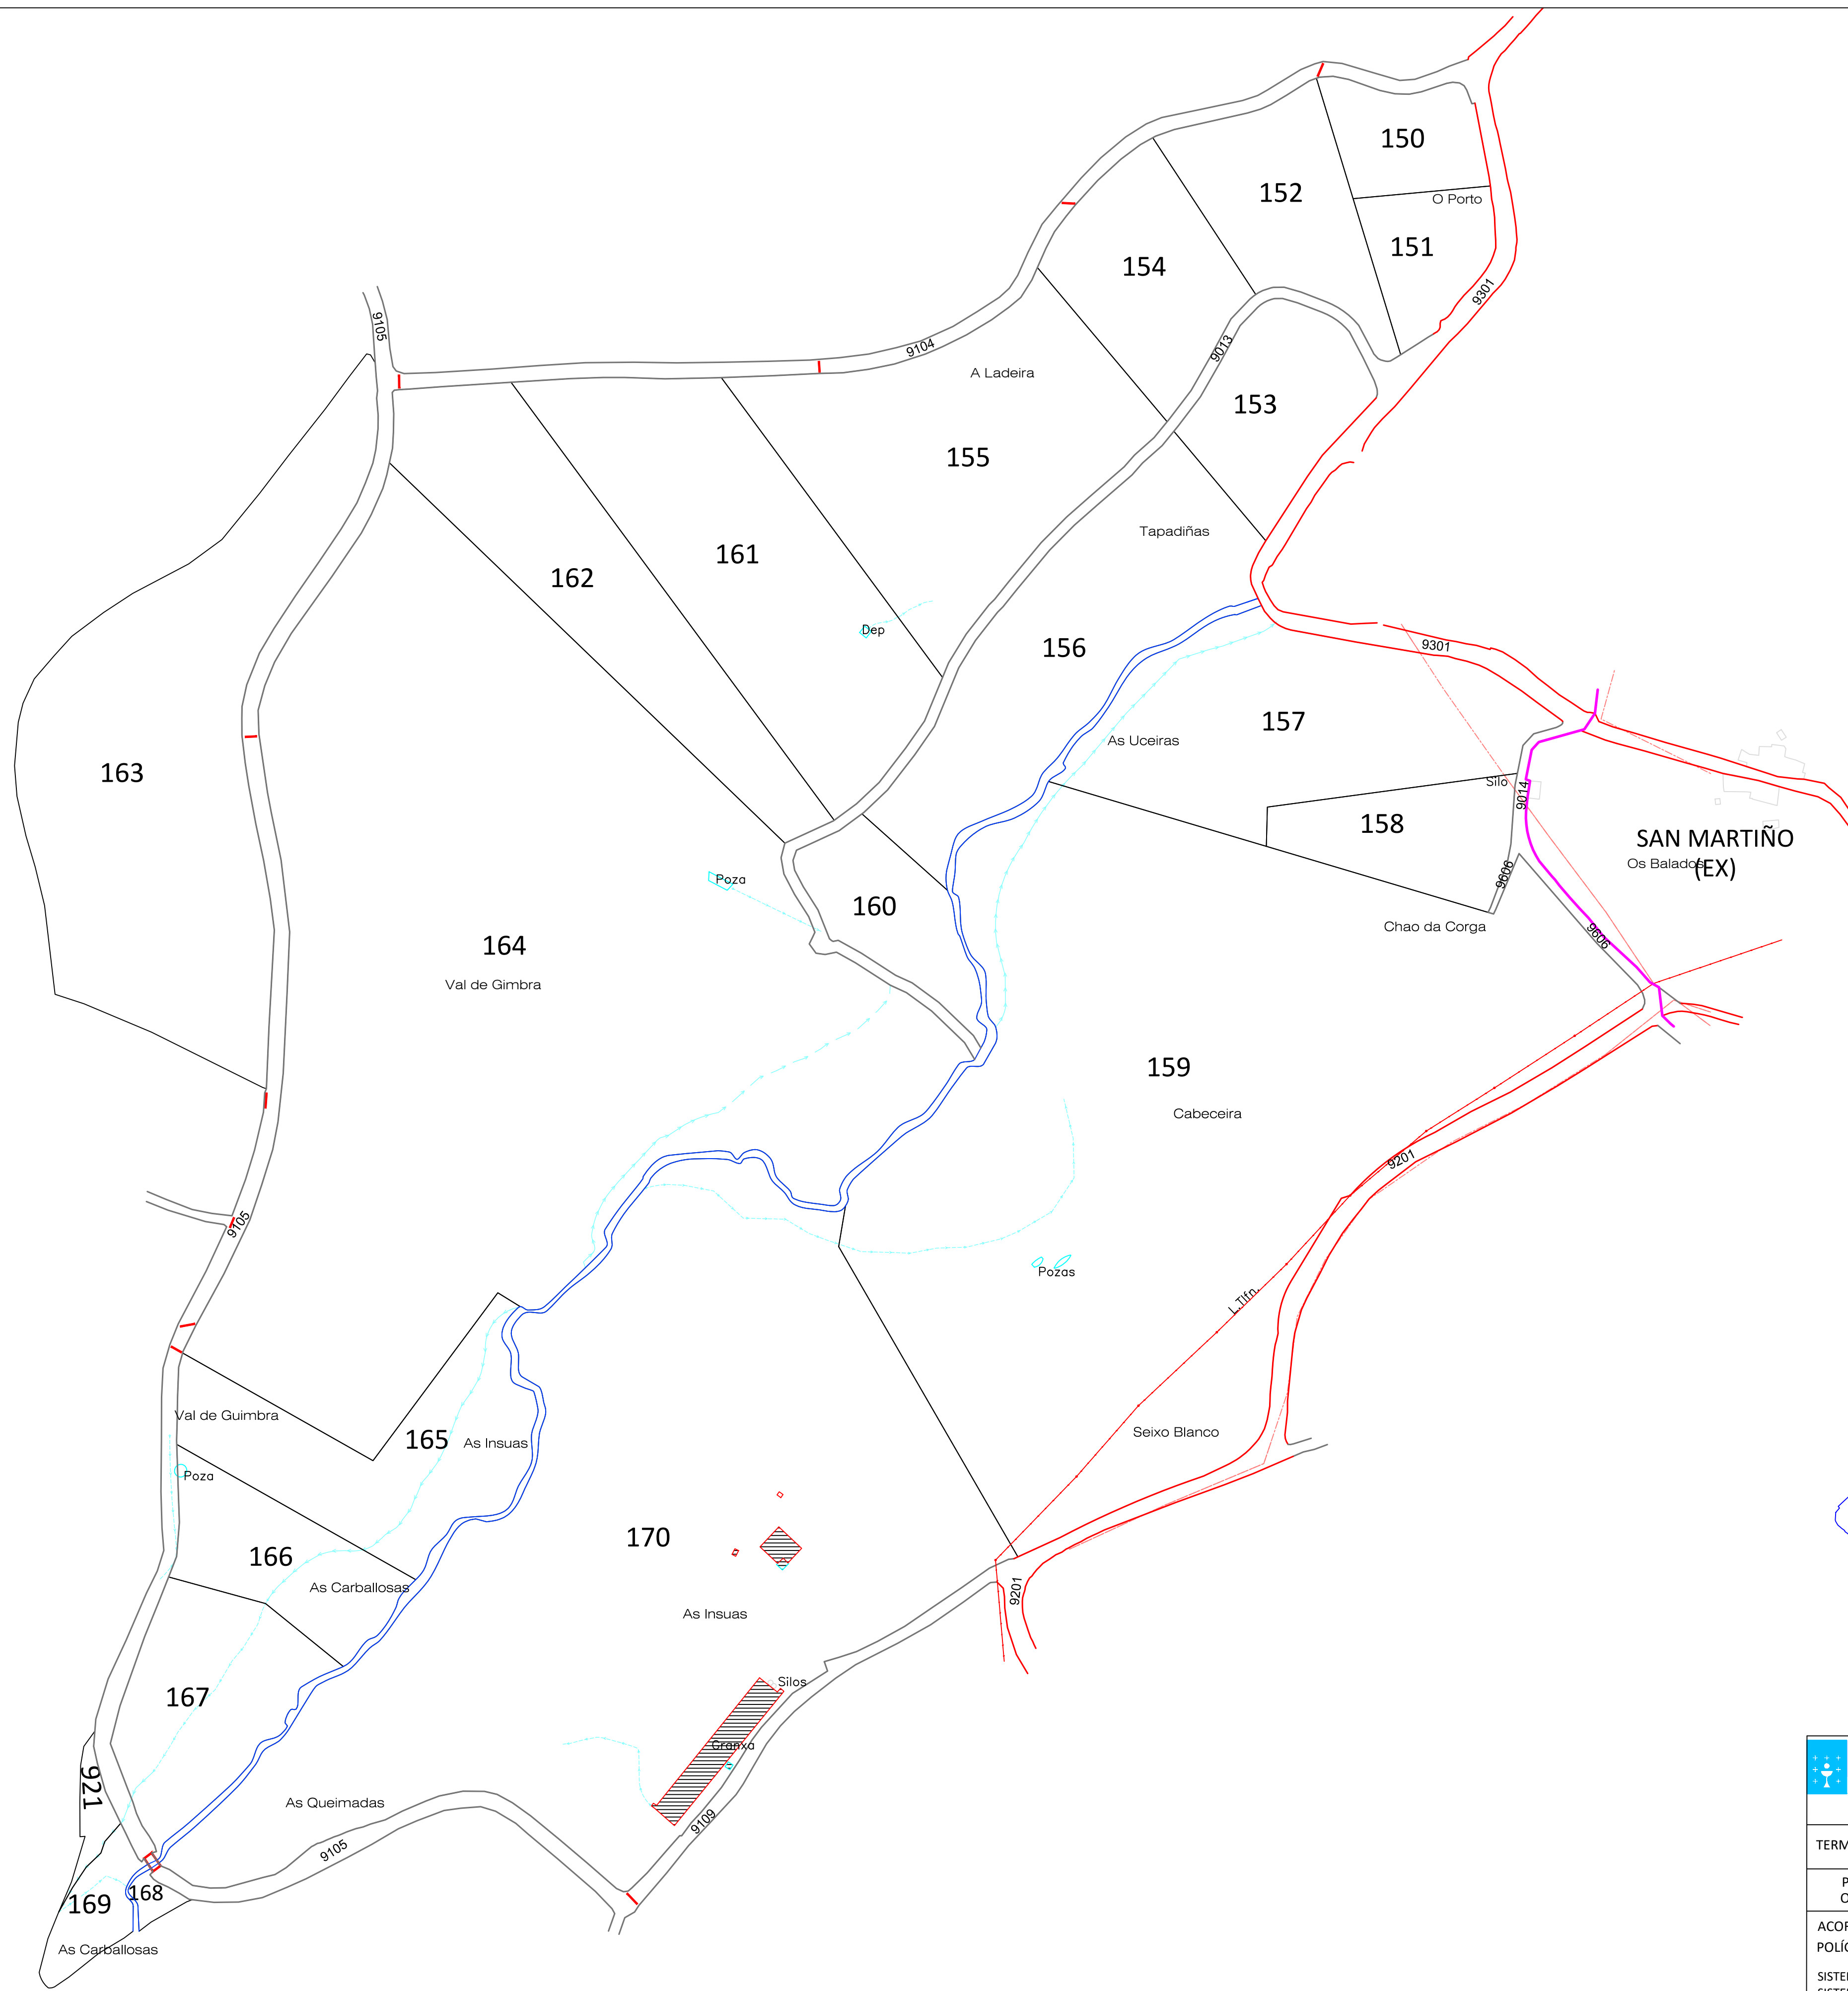

**XUNTA DE GALICIA**
CONSELLERÍA DO MEDIO RURAL
XEFATURA TERRITORIAL
Servizo de Infraestruturas Agrarias

**GOBIERNO DE ESPAÑA**
MINISTERIO DE AGRICULTURA, PESCA Y ALIMENTACIÓN
DIRECCIÓN GENERAL DE POLÍTICA AGROPECUARIA

**Fondo Europeo Agrícola de
Desenvolvemento Rural:
Europa inviste no rural**

TERMINO OU ZONA: O BURGO - VILAMAIOR - CAMBA (CASTRO CALDELAS)

Provincia OURENSE	Escala 1/2000	Polígono 5	Data ABRIL 2018	Realizador EIDO INGENIEROS S.A.
----------------------	------------------	---------------	--------------------	------------------------------------

ACORDO
POLÍGONOS DE FINCAS
SISTEMA DE REFERENCIA XEODÉSICO ETRS89
SISTEMA DE REPRESENTACIÓN CARTOGRÁFICO UTM-29N

