
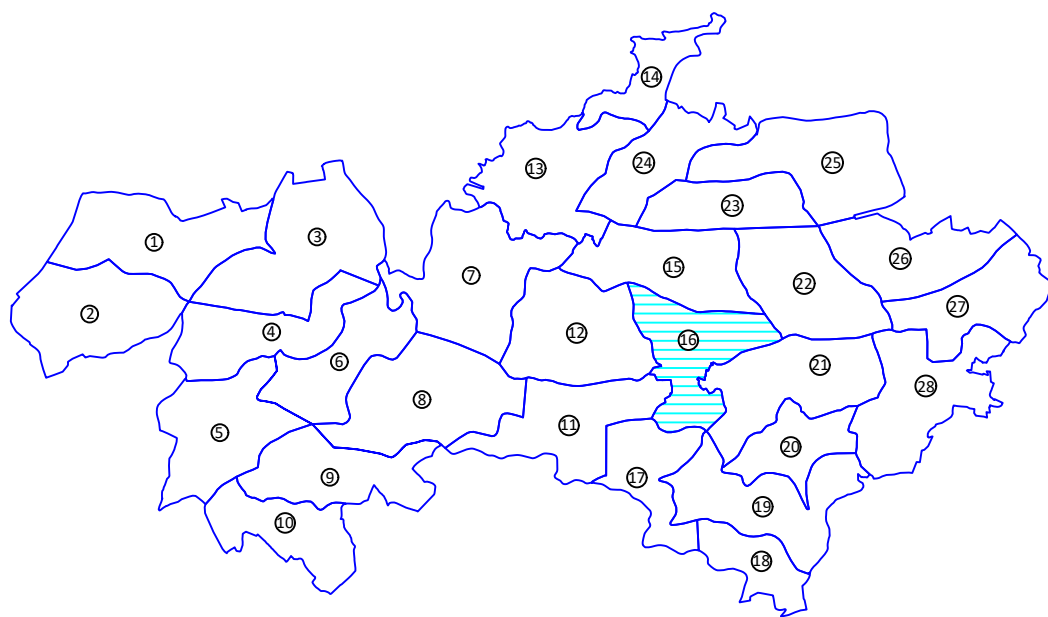


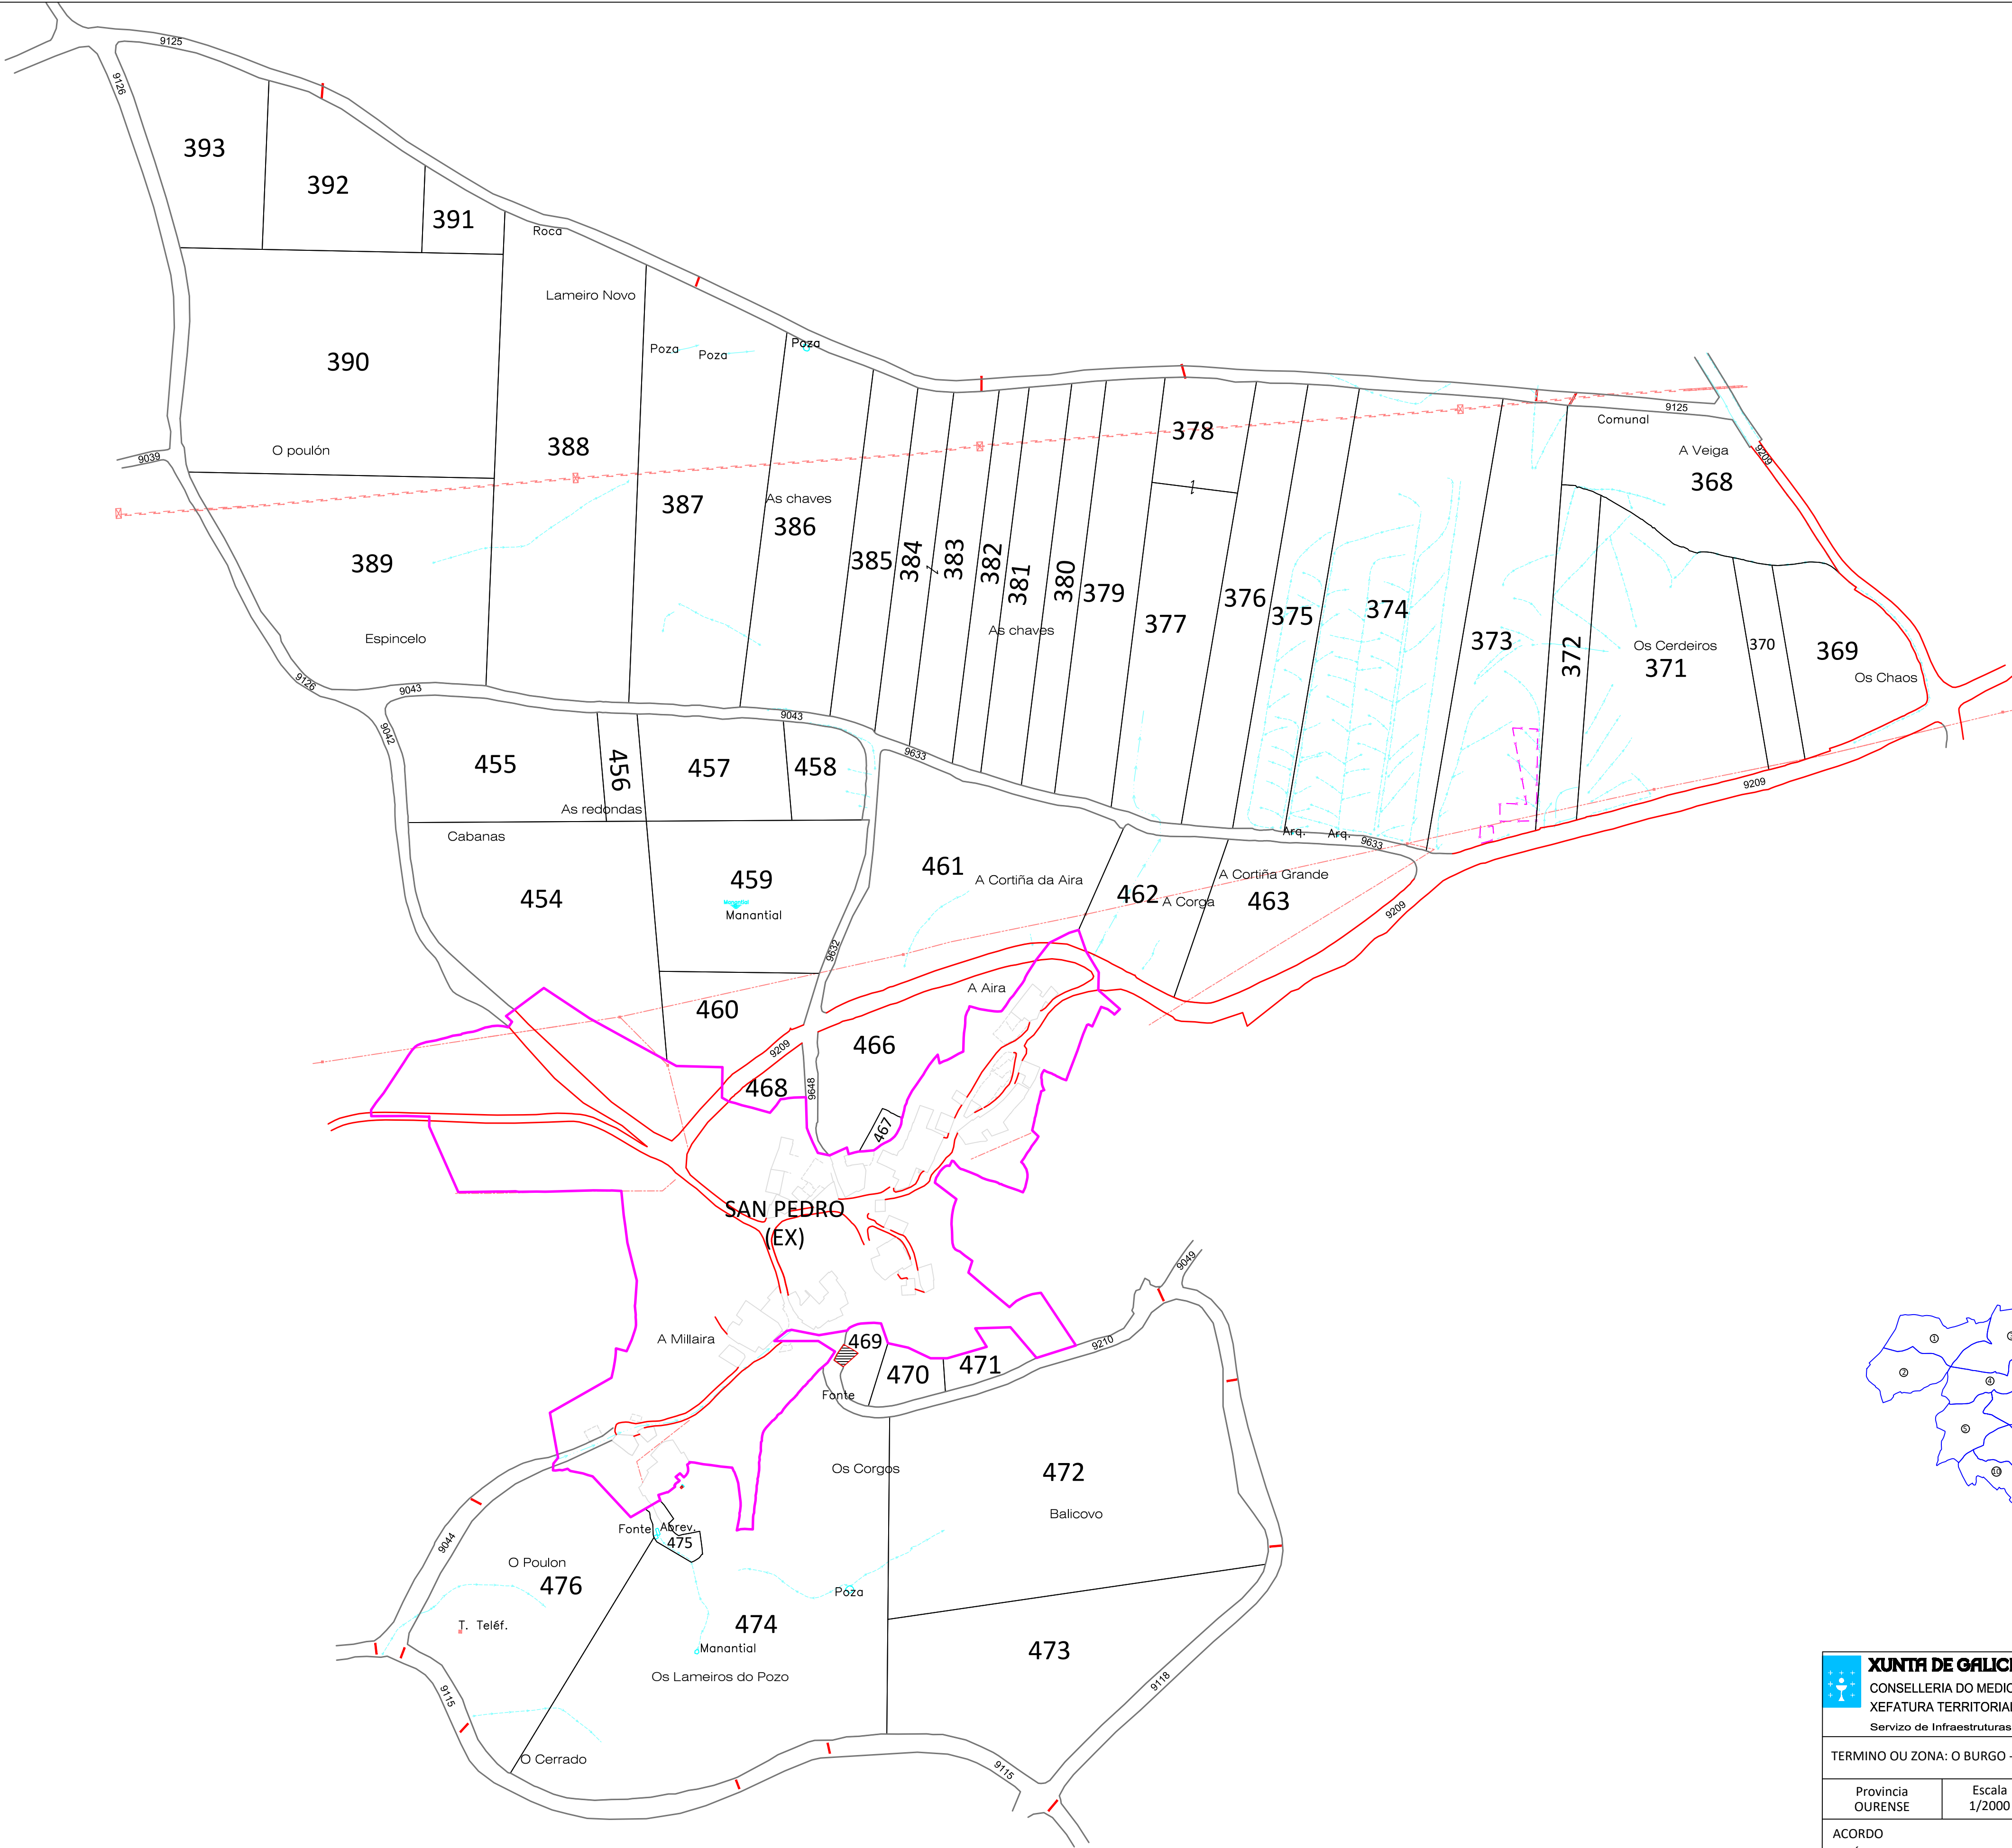

|   |                  |                |                    |   |   |   |
|---|------------------|----------------|--------------------|---|---|---|
|  <b>XUNTA DE GALICIA</b><br>CONSELLERÍA DO MEDIO RURAL<br>XEFATURA TERRITORIAL<br>Servizo de Infraestruturas Agrarias |                  |                |                    |   |  <b>GOBERNACIÓN DE GALICIA</b><br>DEPARTAMENTO DE AGRICULTURA E PESCA<br>DIRECCIÓN XERAL DE INICIATIVAS RURAIS |  <b>Fondo Europeo Agrícola de Desenvolvemento Rural:</b><br>Europa inviste no rural |
| TERMINO OU ZONA: O BURGO - VILAMAIOR - CAMBA (CASTRO CALDELAS)   |                  |                |                    |   |   |   |
| Provincia<br>OURENSE   | Escala<br>1/2000 | Polígono<br>16 | Data<br>ABRIL 2018 | Realizador<br>EIDO INGENIEROS S.A.   |   |   |
| ACORDO<br>POLÍGONOS DE FINCAS<br>SISTEMA DE REFERENCIA XEODÉSICO ETRS89<br>SISTEMA DE REPRESENTACIÓN CARTOGRÁFICO UTM-29N                                                                                  |                  |                |                    |   |   |   |