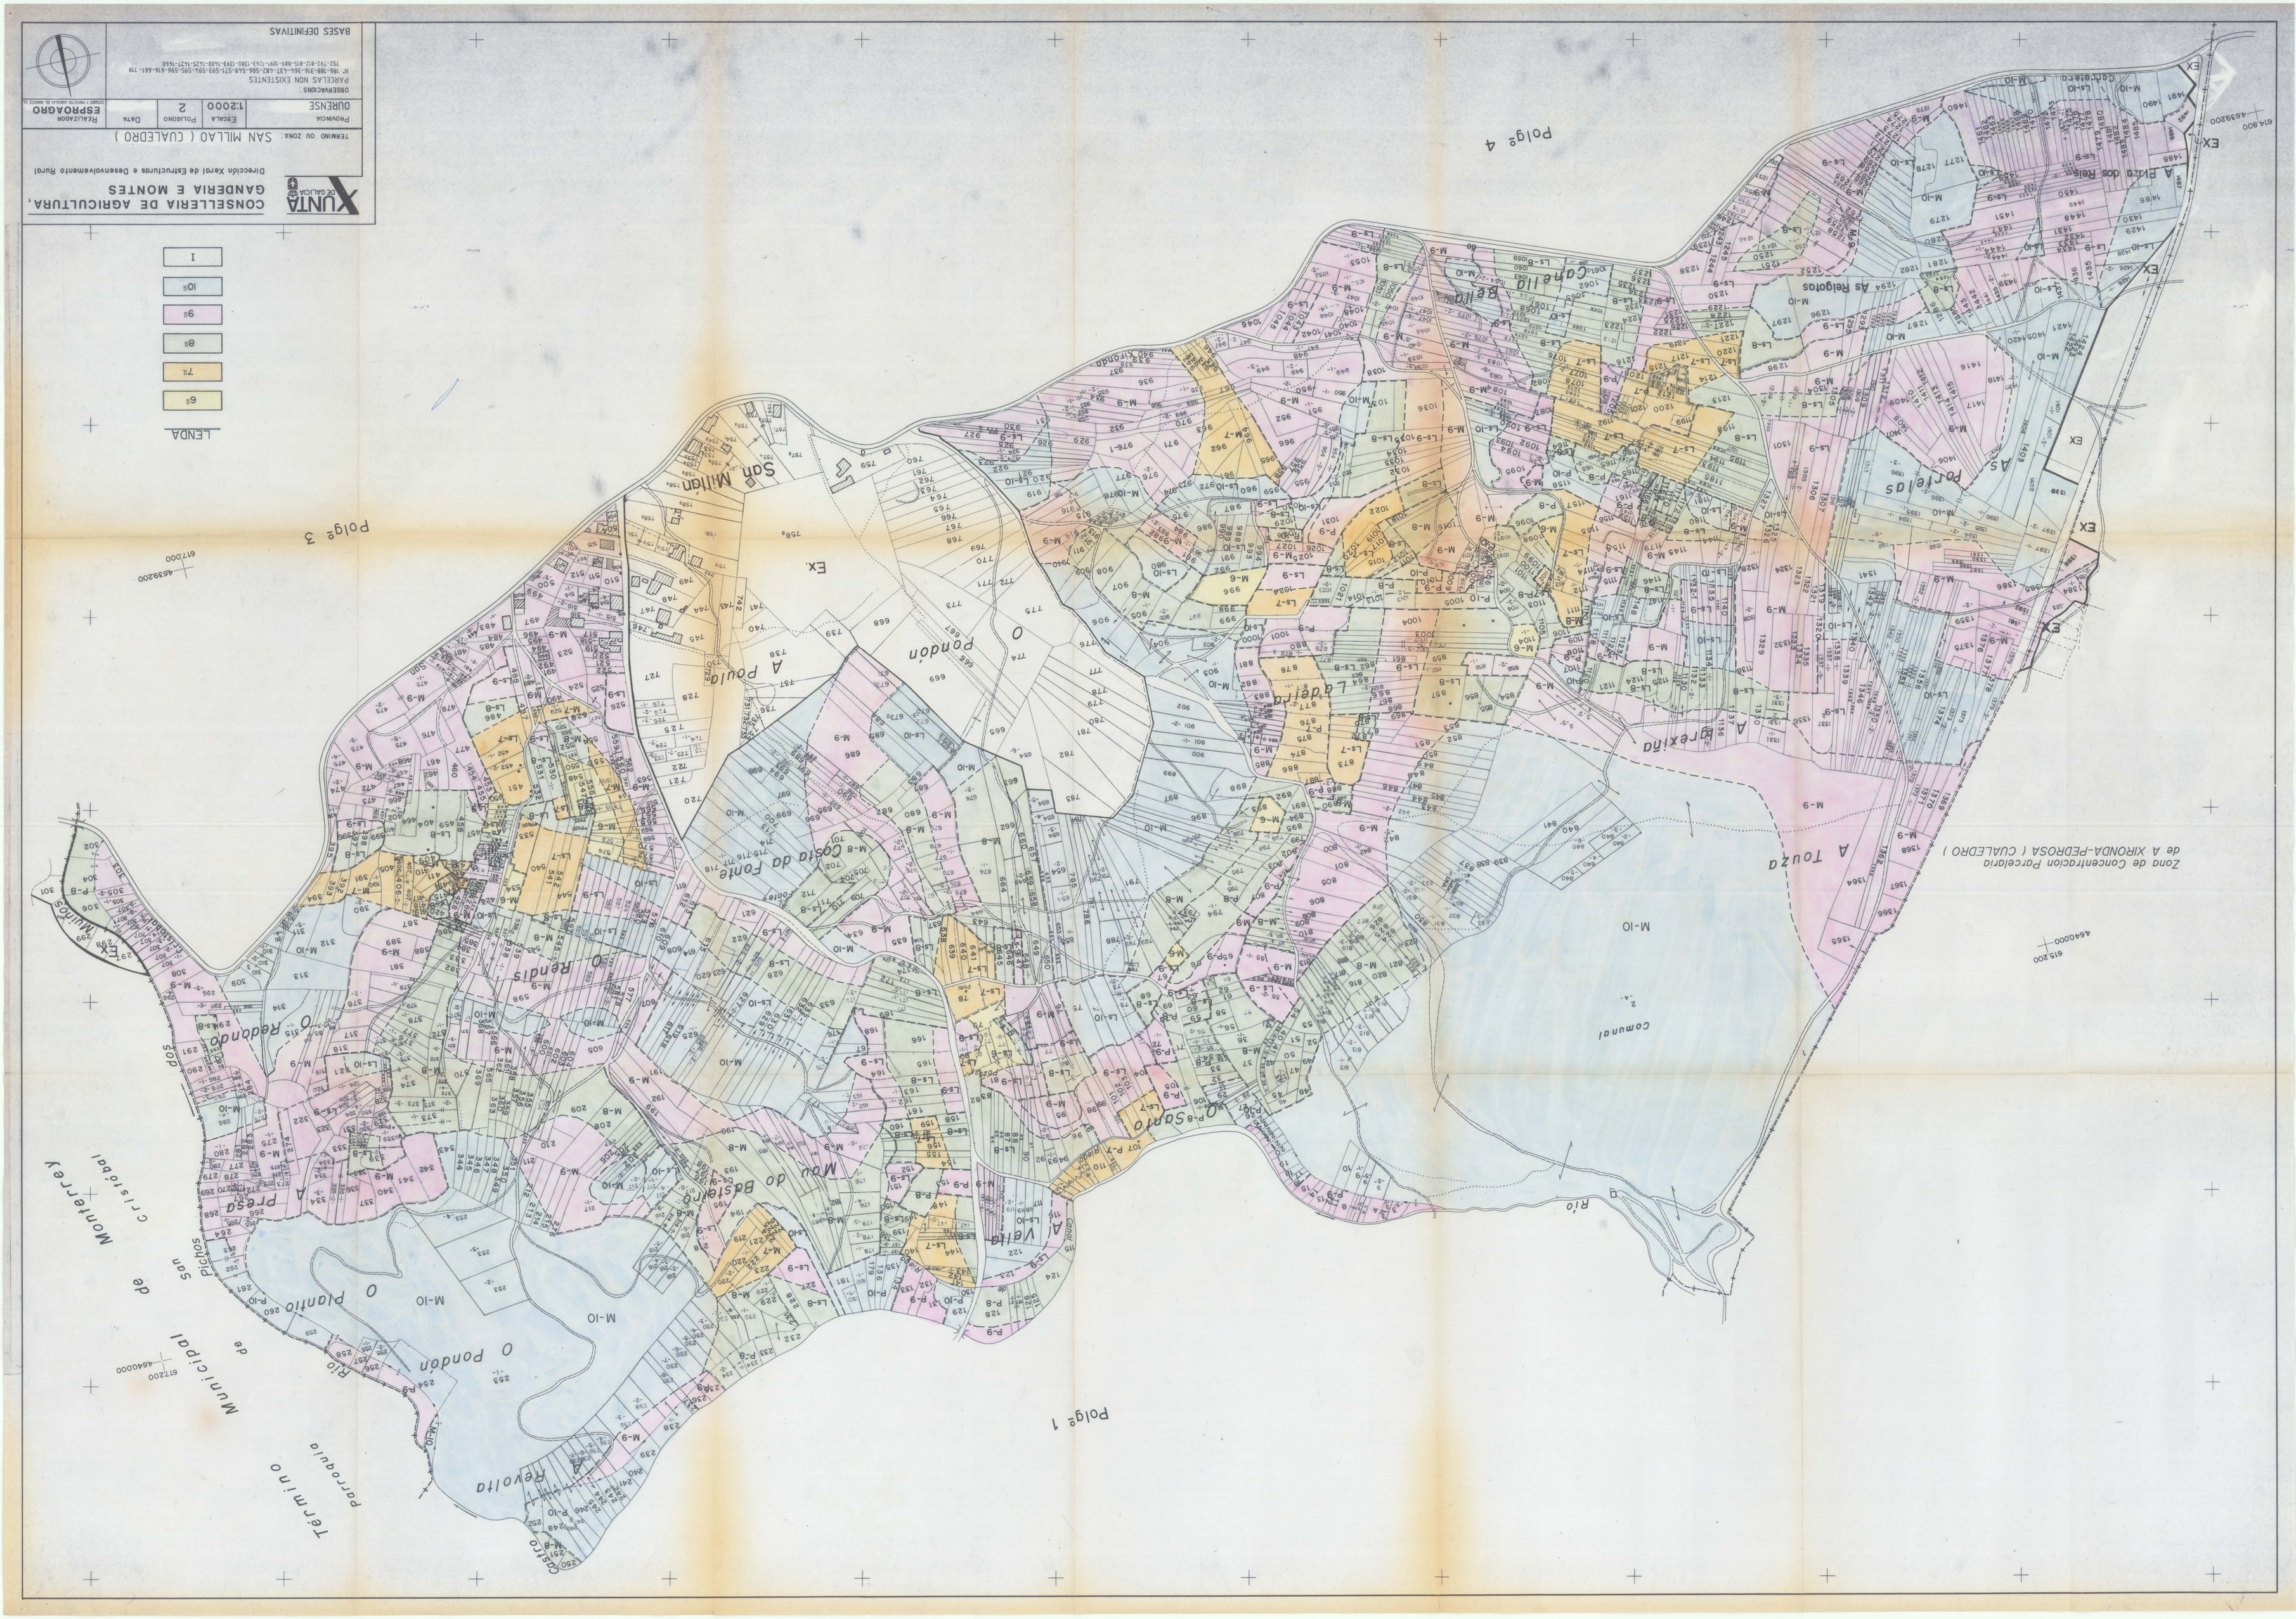
Zona de Concentración Parcelaria
de A XIRONDA-PEDROSA (CUALEDRO)
Polígono 1
Polígono 3
Polígono 4
Rio
Comunal
A Touxa
A Agrexiña
A Portelas
A Fuxo dos Reis
As Relogios
Cantelliña Bella
Ladeira
O Pontón
A Pouxa
Sta Milia
O Sario
A Veiga
Mau do Bastiero
O Rendis
O Redondo
A Presa
Revolta
O Pontón
O Plantio
Pichos
San Montarrey
Crisiñoi
Rio
Terreiro
Parroquial
Concello
de
Muniçipal
Sor
Muiños
Costa da Fonte
Costa
Ex.
Ex
LENDA
6s
7s
8s
9s
10s
I
XUNTA DE GALICIA
CONSELLERIA DE AGRICULTURA, GANDERIA E MONTES
Dirección Xeral de Estructuras e Desenvolvemento Rural
TERMINO OU ZONA: SAN MILLAO (CUALEDRO)
PROVINCIA OURENSE
ESCALA 1:2000
POLIGONO 2
DATA
REALIZADOR ESPROAGRO
ESTUDIO E REDACCIÓN DEFINITIVA DE MEDITE SL
OBSERVACIONS:
PARCELAS NON EXISTENTES
Nº 186-188-316-344-437-482-506-549-571-593-591-595-596-616-661-719
752-792-812-815-889-1091-1153-1180-1193-1400-1425-1427-1440
BASES DEFINITIVAS