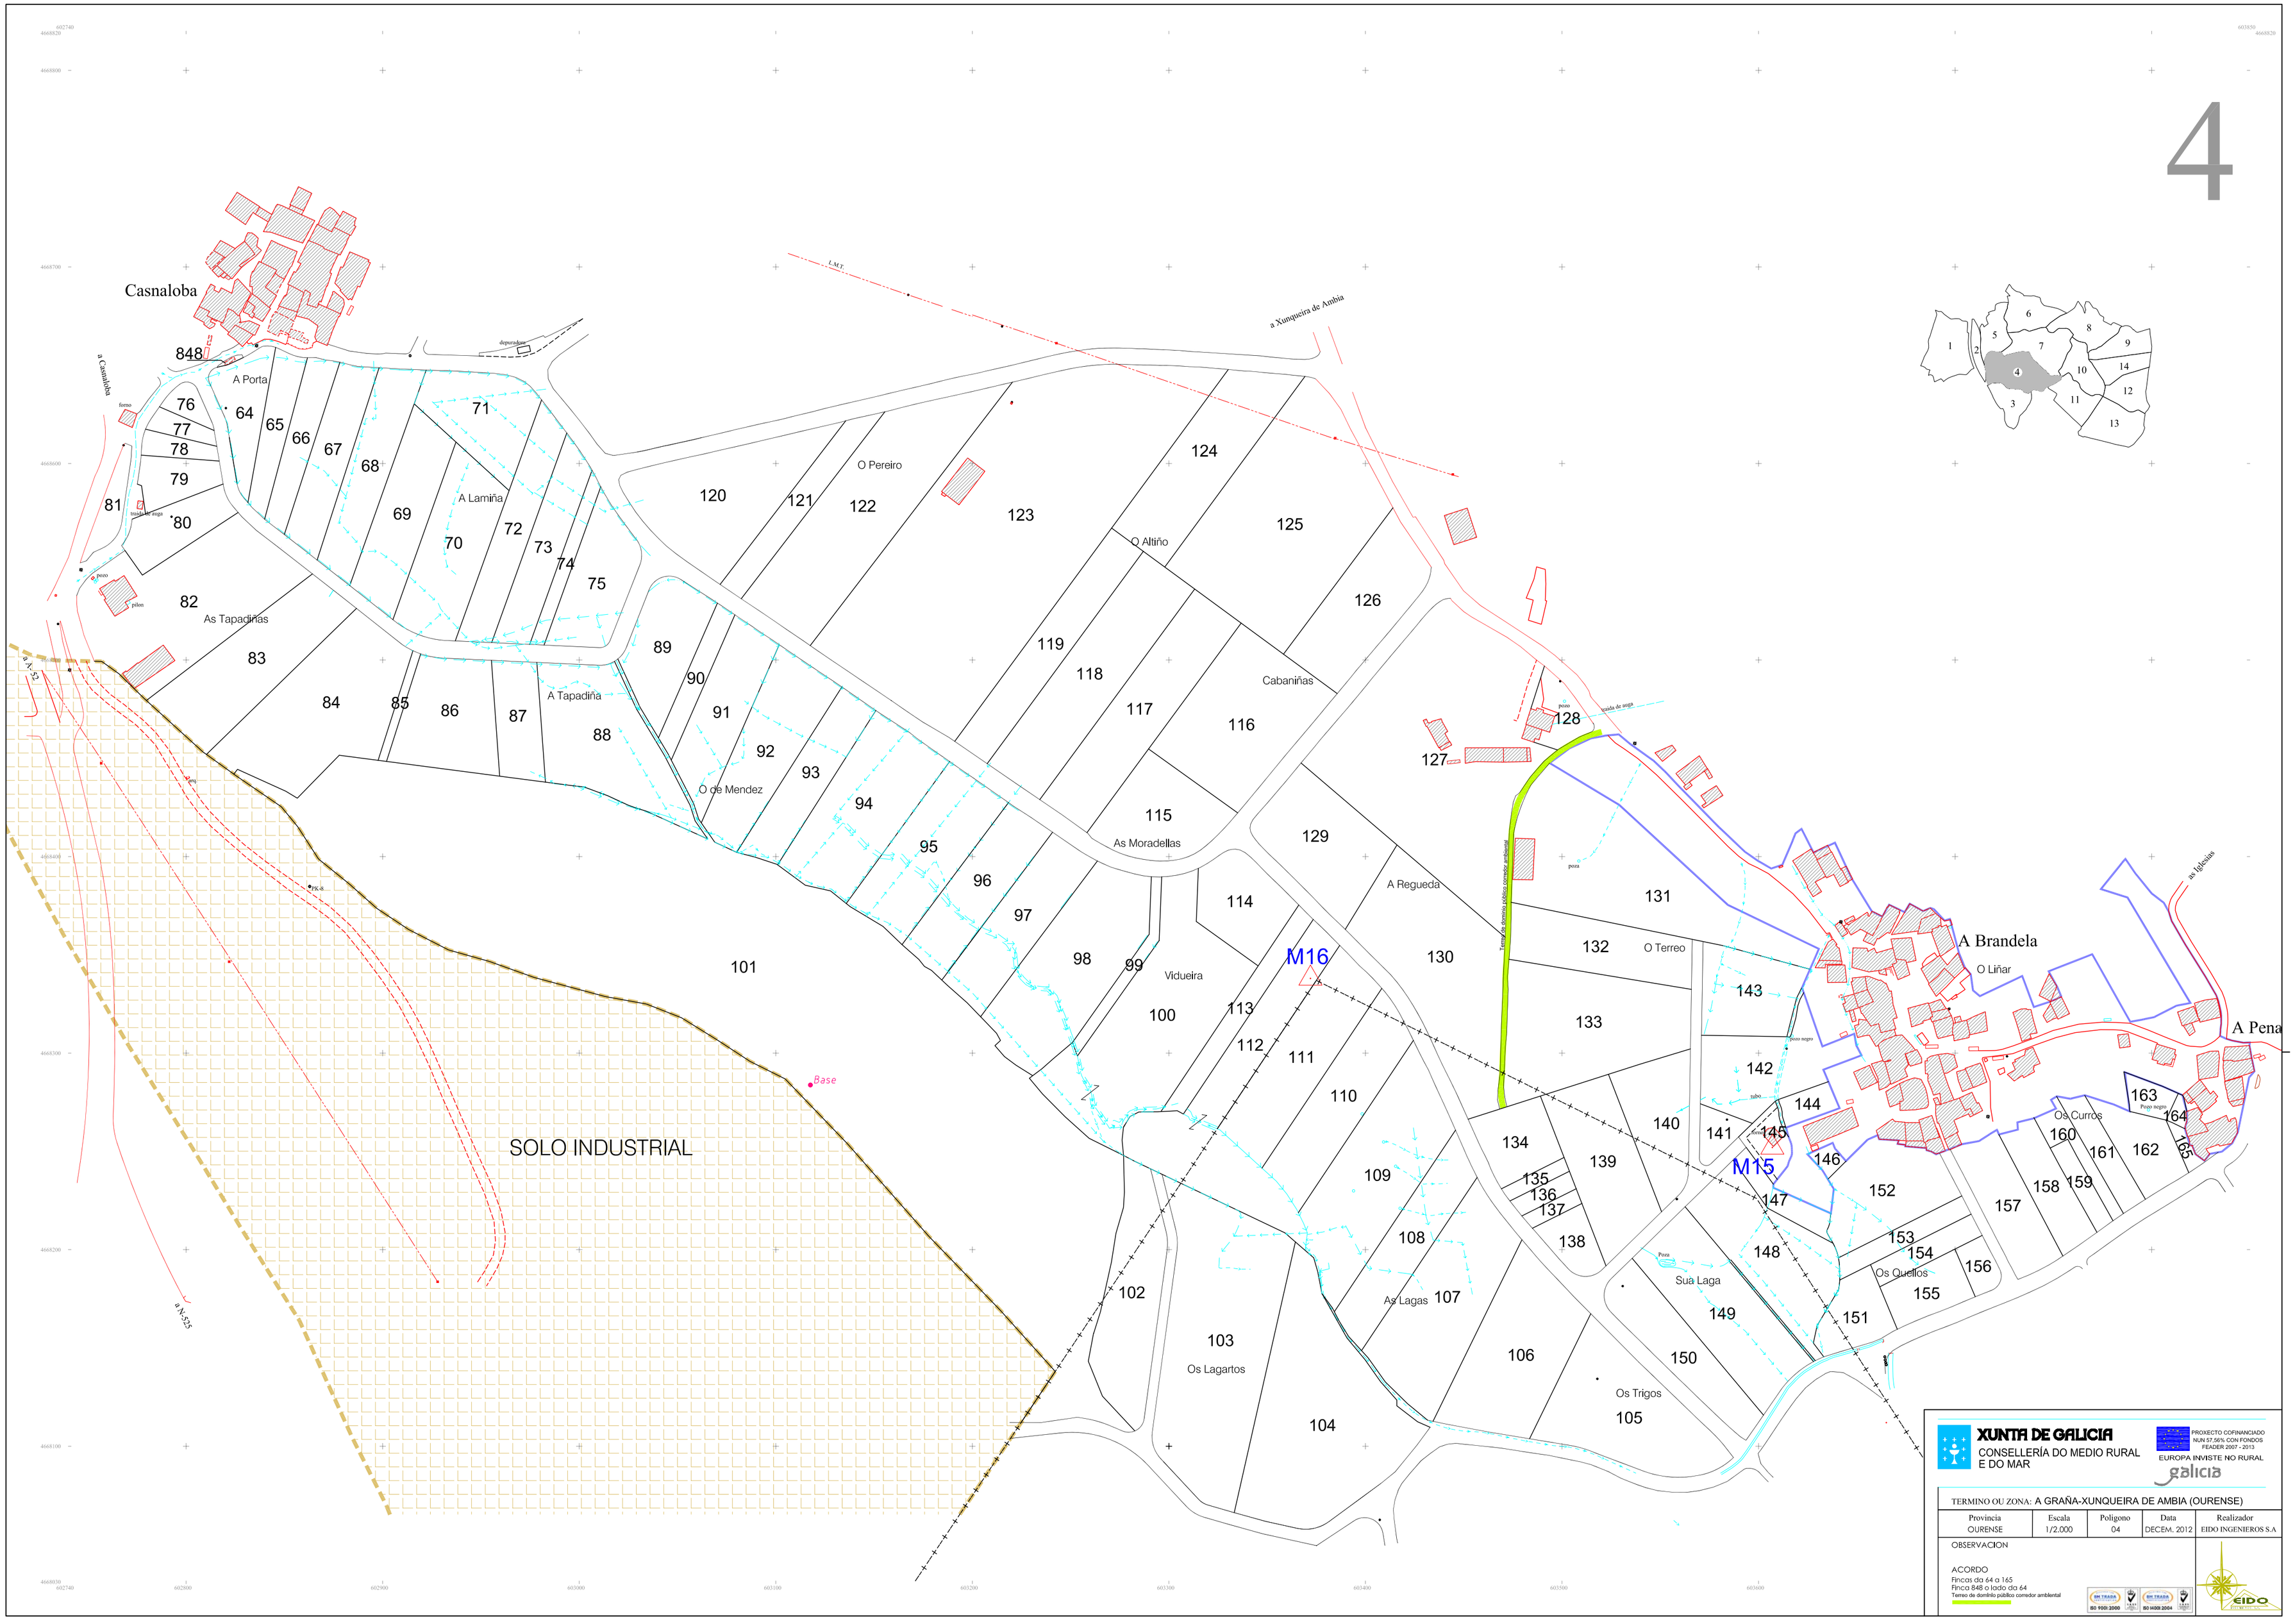
4
Casnaloba
848
A Porta
a Casnaloba
forno
depuradora
L.M.T.
a Xunqueira de Ambía
O Pereiro
A Lamiña
As Tapadiñas
A Tapadiña
O de Mendez
O Altiño
Cabaniñas
As Moradellas
A Regueda
Vidueira
O Terreo
Os Lagartos
As Lagas
Sua Laga
Os Trigos
Os Quellos
Os Curros
A Brandela
O Liñar
A Pena
a Igleisia
Tramo de dominio público corredor ambiental
M16
M15
Base
SOLO INDUSTRIAL
a N-525
a N-52
XUNTA DE GALICIA
CONSELLERÍA DO MEDIO RURAL E DO MAR
PROXECTO COFINANCIADO NUN 57,56% CON FONDOS FEADER 2007 - 2013
EUROPA INVISTE NO RURAL
galicia
TERMINO OU ZONA: A GRAÑA-XUNQUEIRA DE AMBIA (OURENSE)
Provincia: OURENSE
Escala: 1/2.000
Poligono: 04
Data: DECEM. 2012
Realizador: EIDO INGENIEROS S.A
OBSERVACION
ACORDO
Fincas da 64 a 165
Finca 848 o lado da 64
Terreo de dominio público corredor ambiental
EIDO