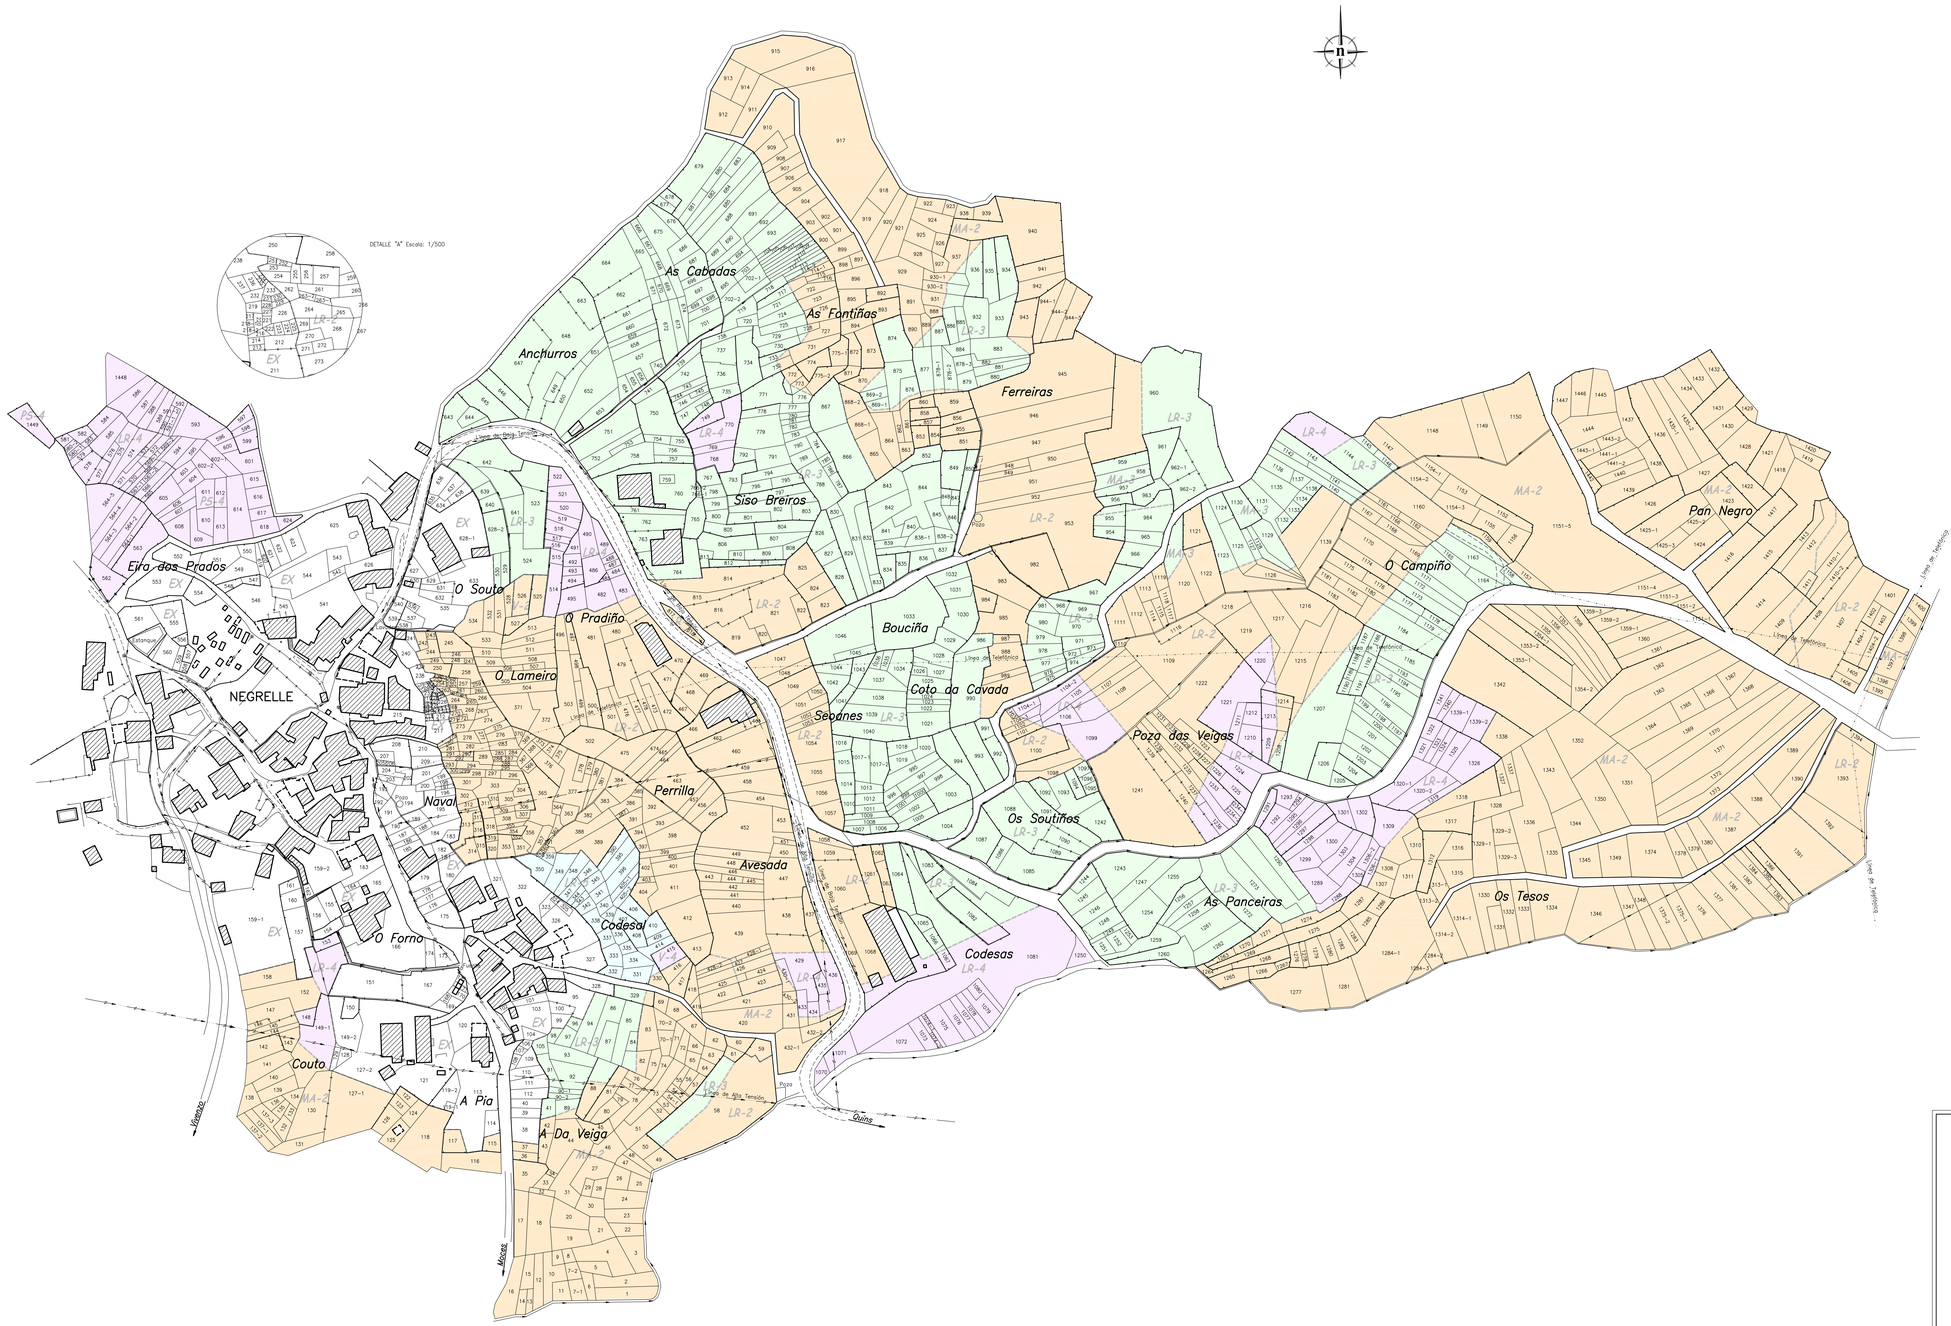

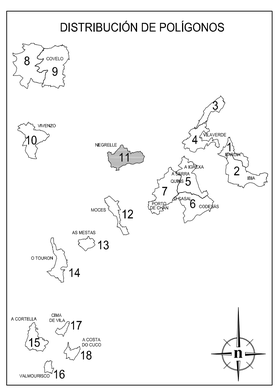

LENDA

- 2 Segunda
- 3 Terceira
- 4 Cuarta
- 5 Quinta
- MB Monte Baixo
- Ex Excluido

XUNTA DE GALICIA
CONSELLERIA DO MEDIO RURAL E DO MAR
Dirección Xeral de Desenvolvimento Rural
Servizo de Infraestruturas Agrarias

PROYECTO COFINANCIADO POR EL FEADER: UE-FEADER: 2007-2013
EUROPA INVISTE NO RURAL

ZONA: Quins (Melón - Ourense)

ASISTENCIA TÉCNICA: ESPROAGRO

CONTIDO DO PLANO: Bases Definitivas

OBSERVACIÓNS:

ESCALA: 1:1.000

DATA: XUÑO/2012

POLÍGONO Nº: 11

O DIRECTOR TÉCNICO: Redd.: XOSÉ CARBALLIDO PRESAS