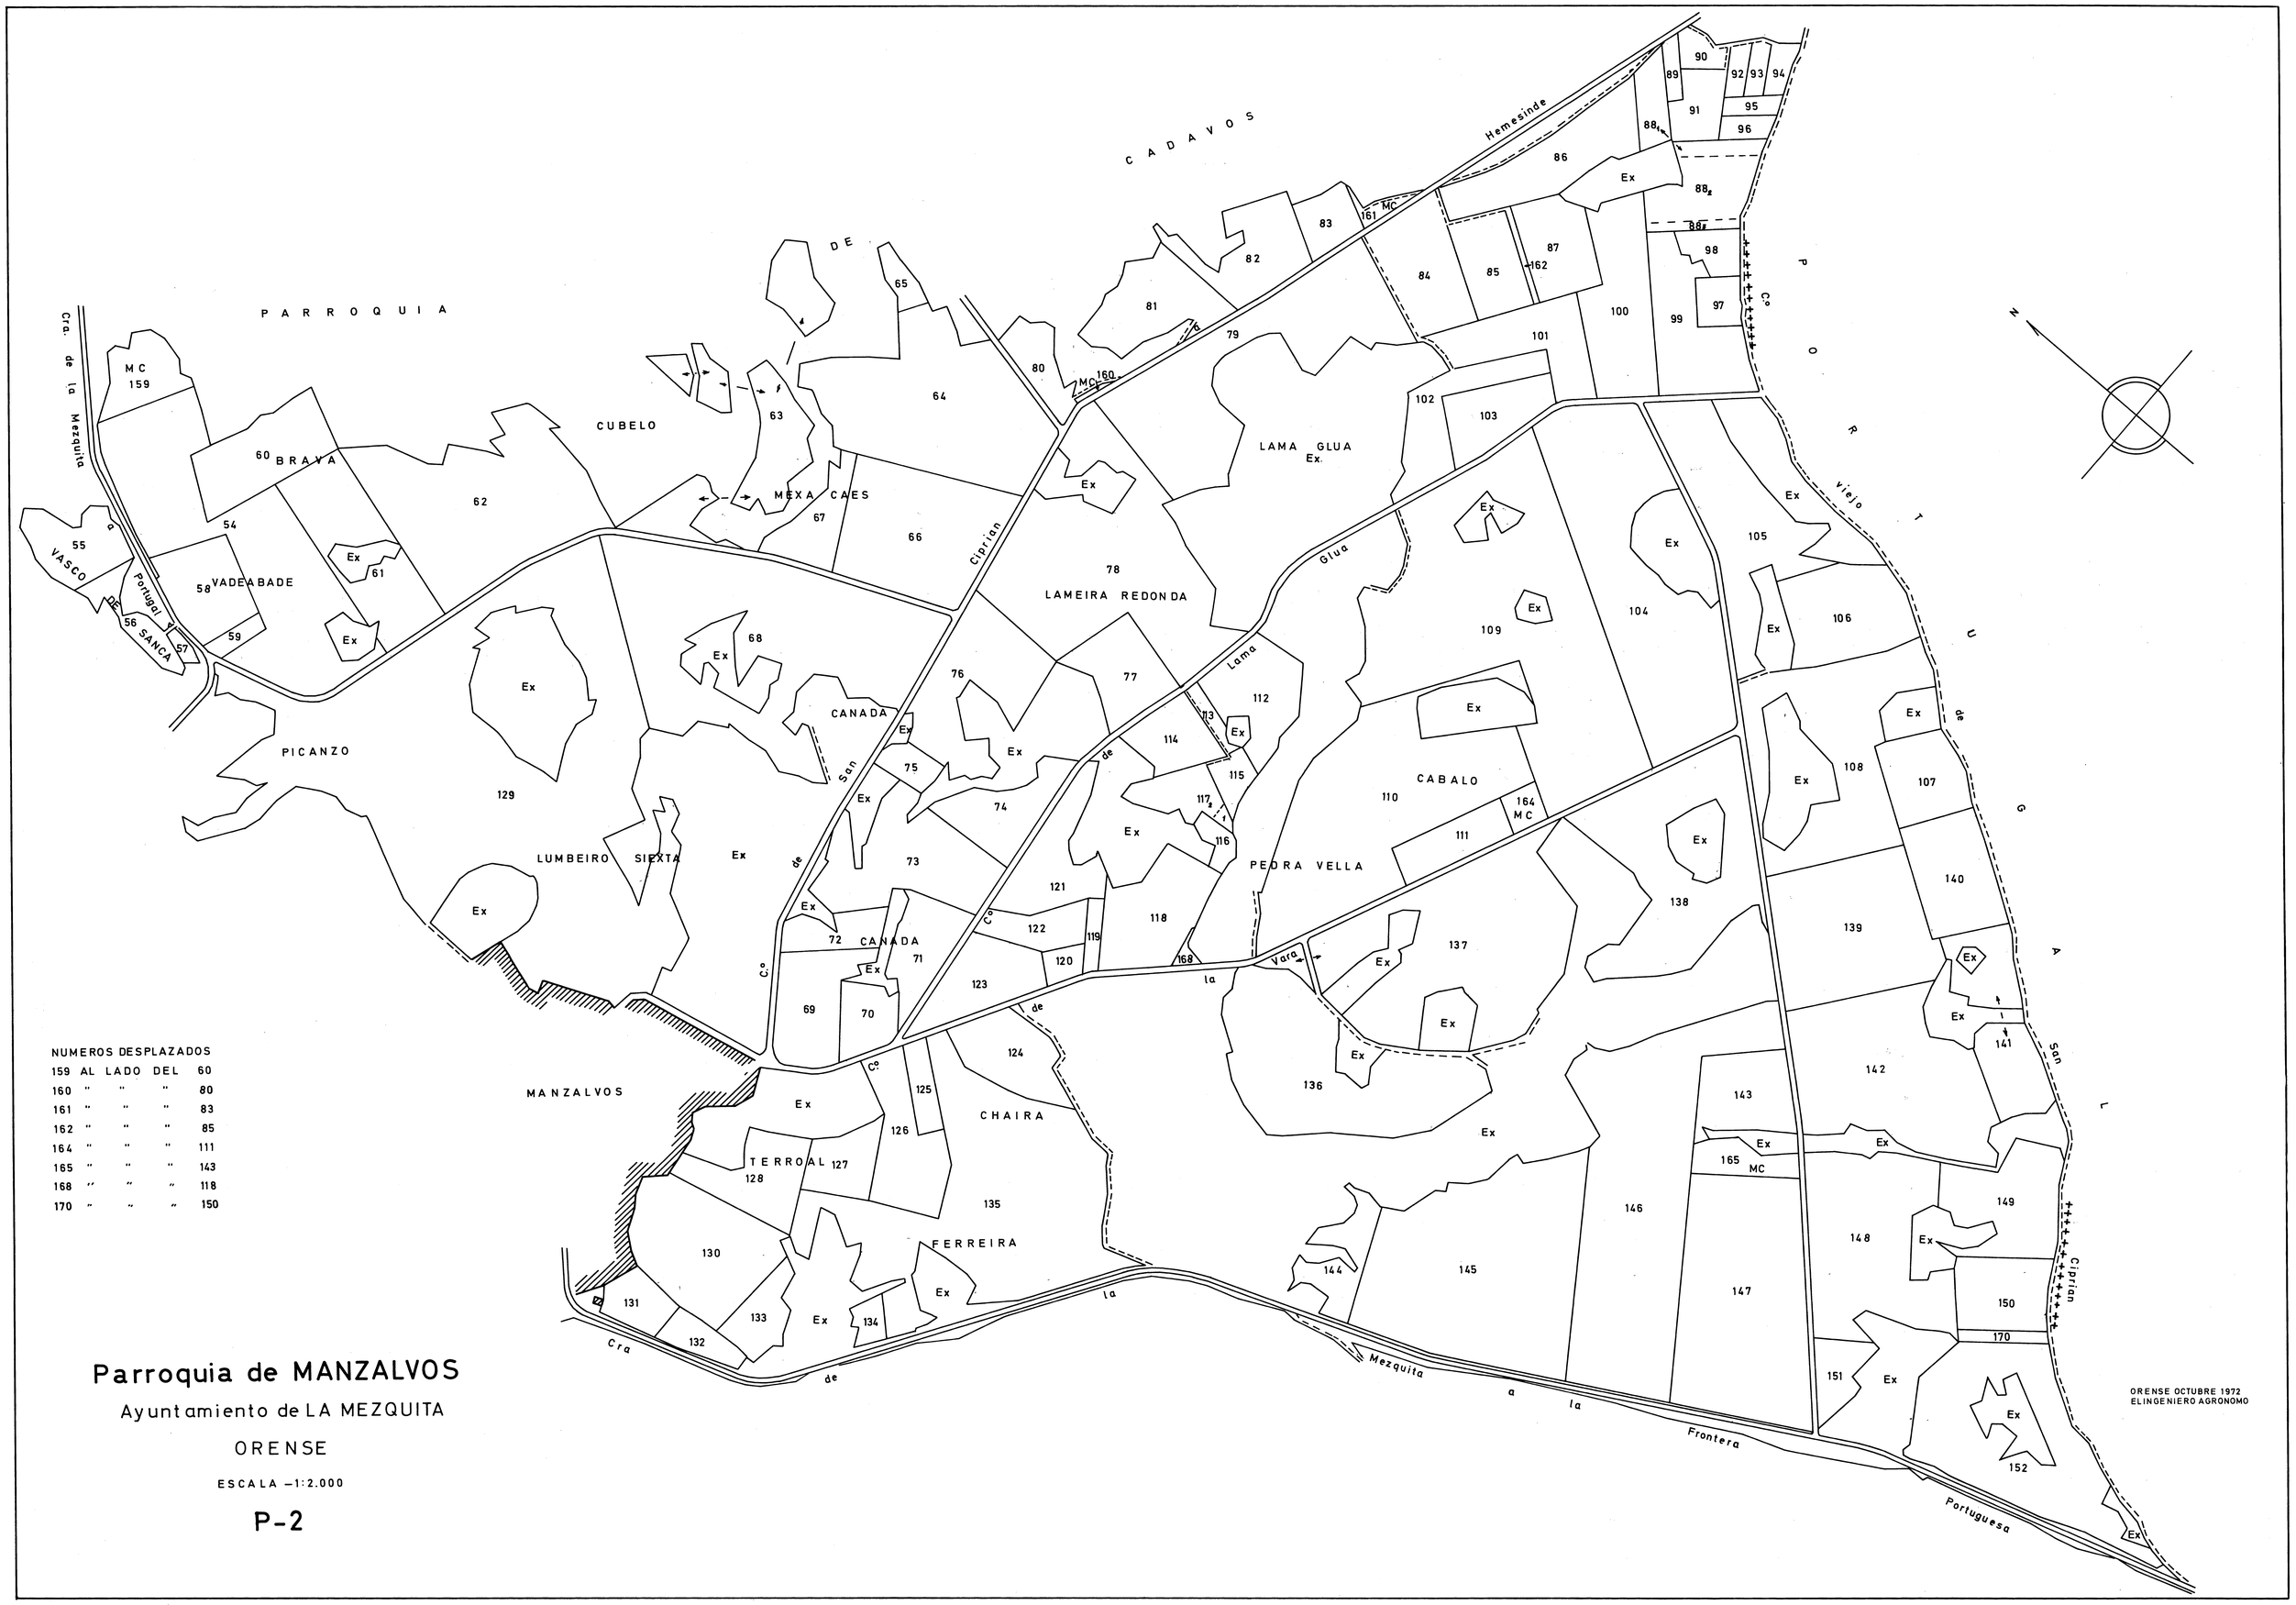
PARROQUIA DE CADAVOS
CUBELO
BRAVA
MEXA CAES
LAMA GLUA
LAMEIRA REDONDA
VADEABADE
VASCO DE SANCA
PICANZO
CANADA
LUMBEIRO SIEXTA
PEDRA VELLA
CABALO
MANZALVOS
TERROAL
CHAIRA
FERREIRA
Cra. de la Mezquita a Portugal
Hemesinde
Ciprian
Glua
Lama
Vara
Co. de San Ciprian
Co. de la Lama
Co. de la Vara
Co. de la Glua
Co. de San Ciprian
Co. Portugal de la Mezquita a la Frontera
Cra de la Mezquita a la Frontera Portuguesa
Co. viejo de la Mezquita
N
NUMEROS DESPLAZADOS
159 AL LADO DEL 60
160 " " " 80
161 " " " 83
162 " " " 85
164 " " " 111
165 " " " 143
168 " " " 118
170 " " " 150
Parroquia de MANZALVOS
Ayuntamiento de LA MEZQUITA
ORENSE
ESCALA -1:2.000
P-2
ORENSE OCTUBRE 1972
EL INGENIERO AGRONOMO