


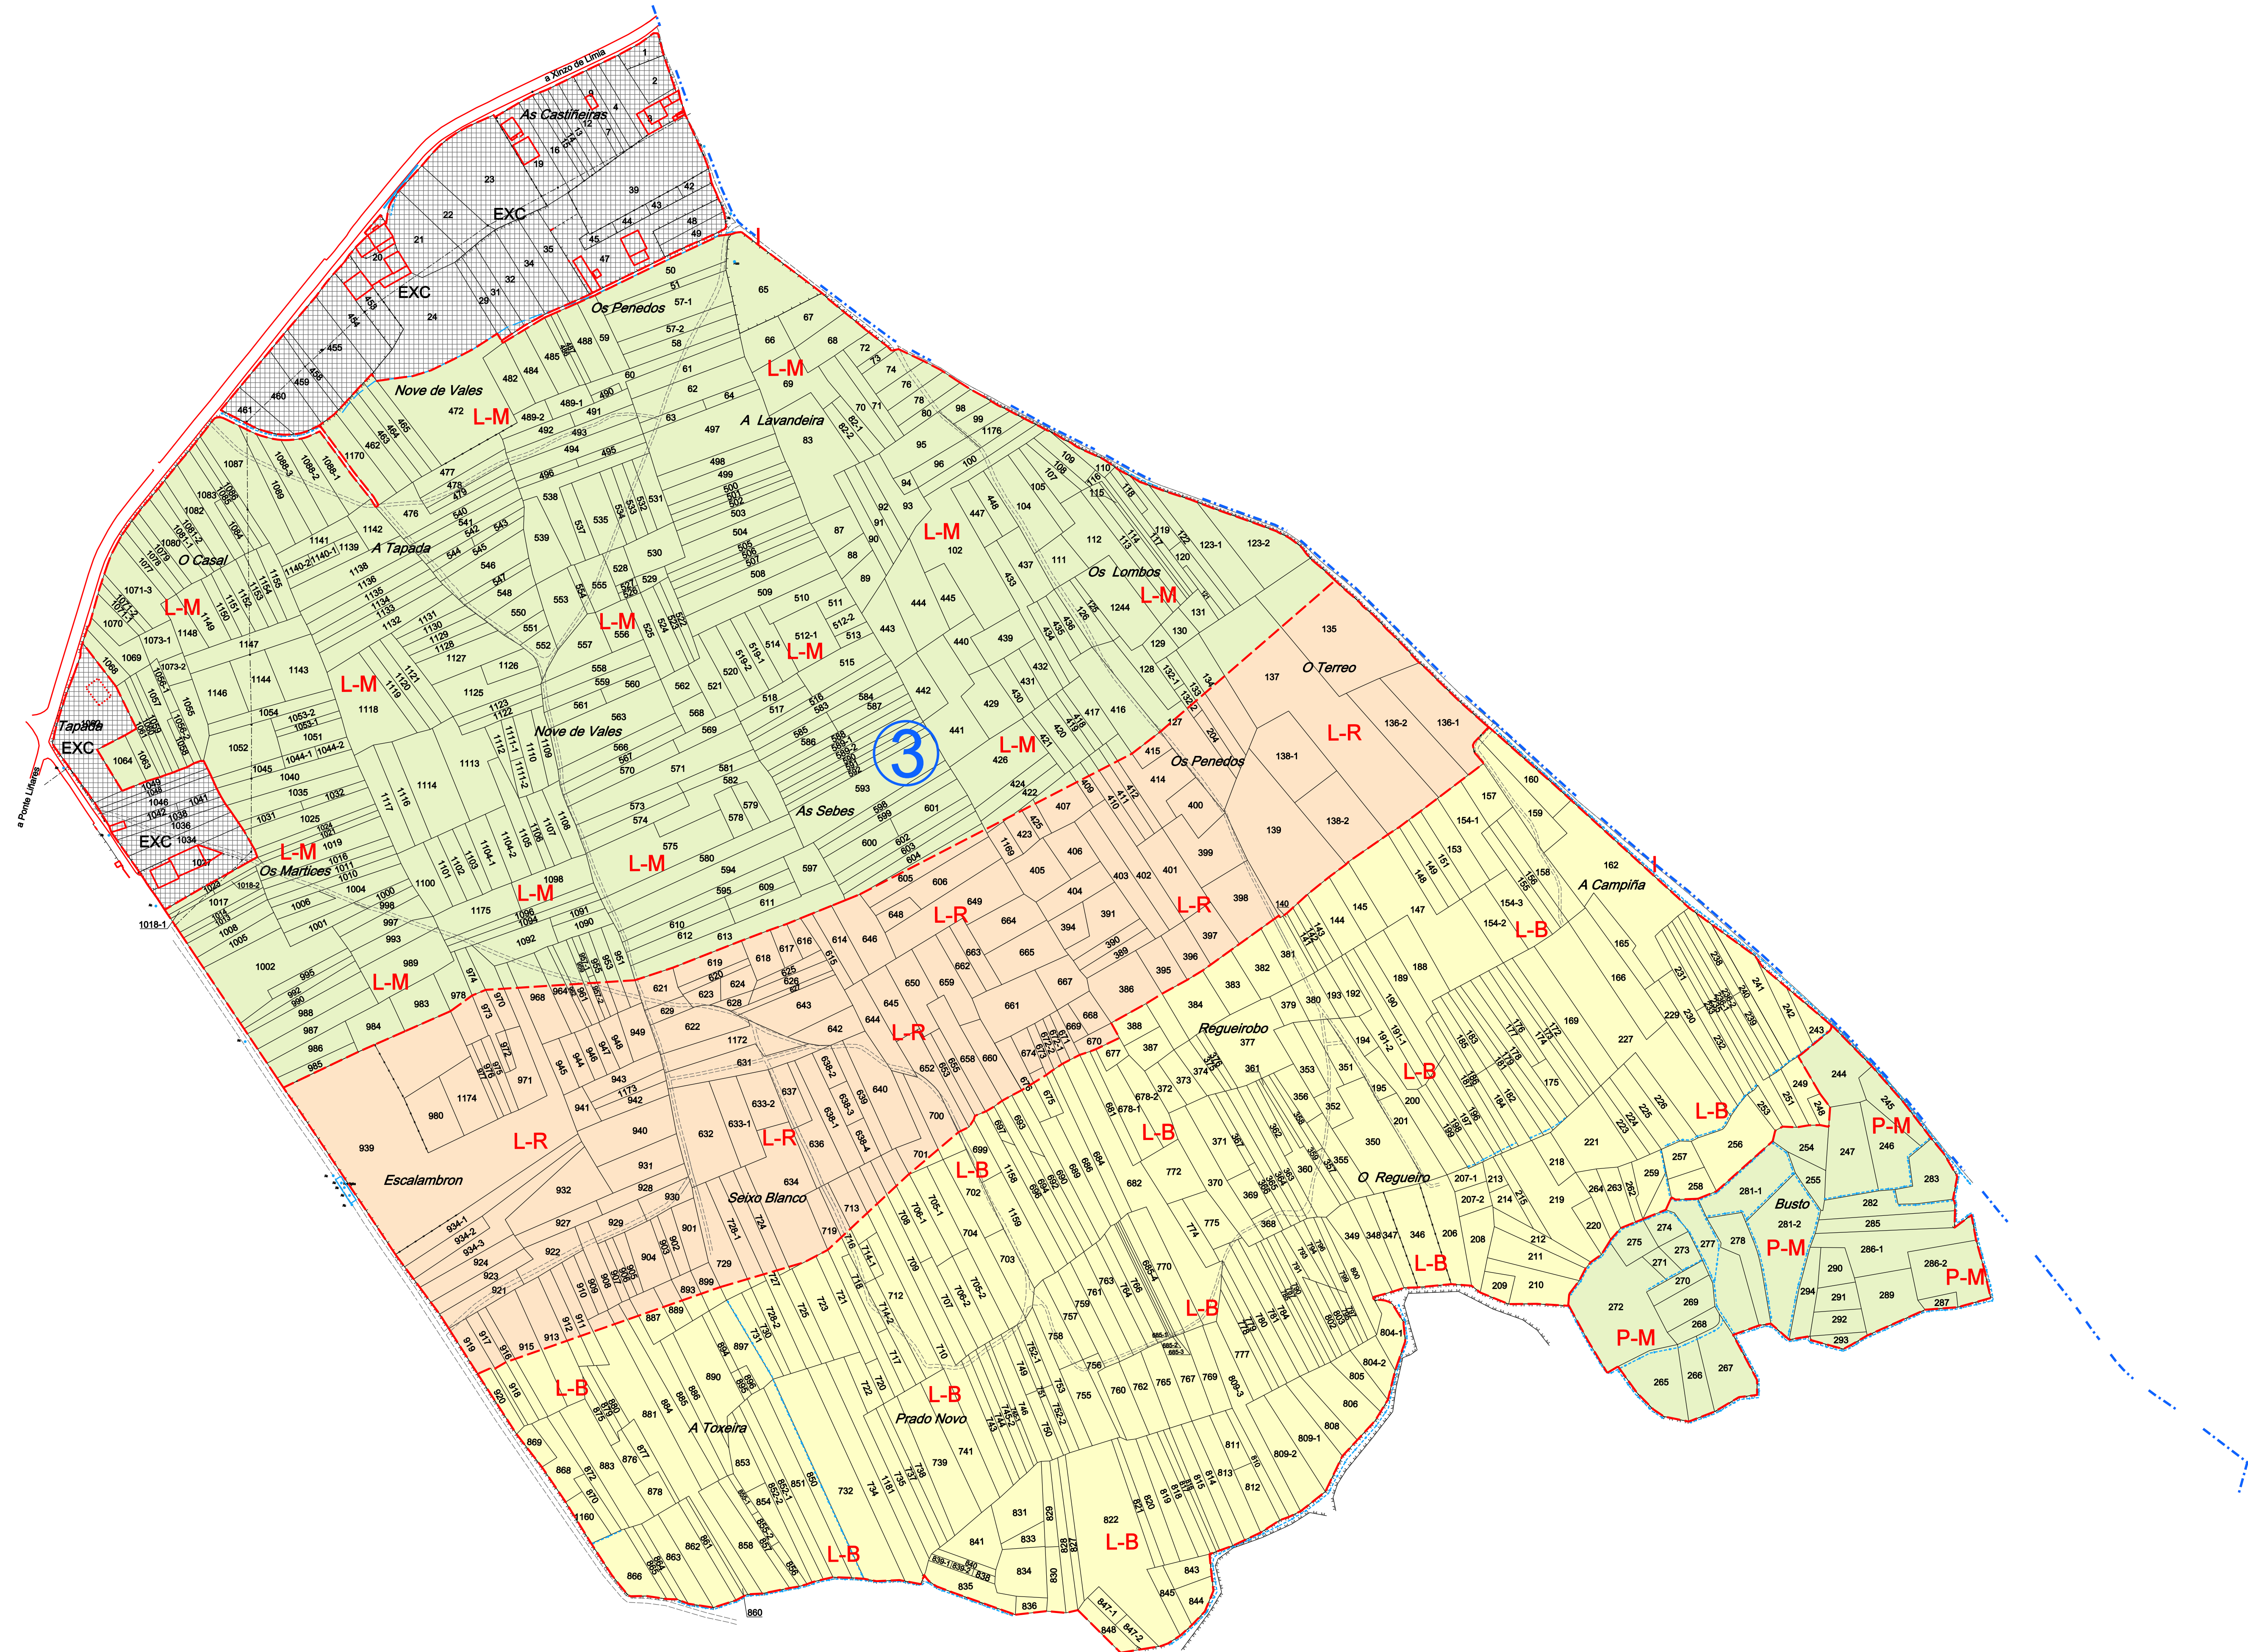

- CLASE "BO"
- CLASE "REGULAR"
- CLASE "MALO"
- INCULTO CONSTRUCCIÓN
- EXC
- REDE NATURA
- LIMITE DE POLIGONOS



XUNTA DE GALICIA



CONSELLERÍA DO MEDIO RURAL



DIRECCIÓN XERAL DE ORDENAMENTO RURAL



XACOBEO 2010



Galicia

BASES DEFINITIVAS

ZONA: CONGOSTRO (Rairiz de Veiga)

PLANO Nº 3

POLIGONO PARCELARIO Nº 3

ESCALA 1:2000

PROVINCIA OURENSE

DATA DECEMBRO 2009

REALIZADO POR: LAGARES

OBSERVACOINS: CORRESPONDE CO POLIGONO CATASTRAL Nº 74

