


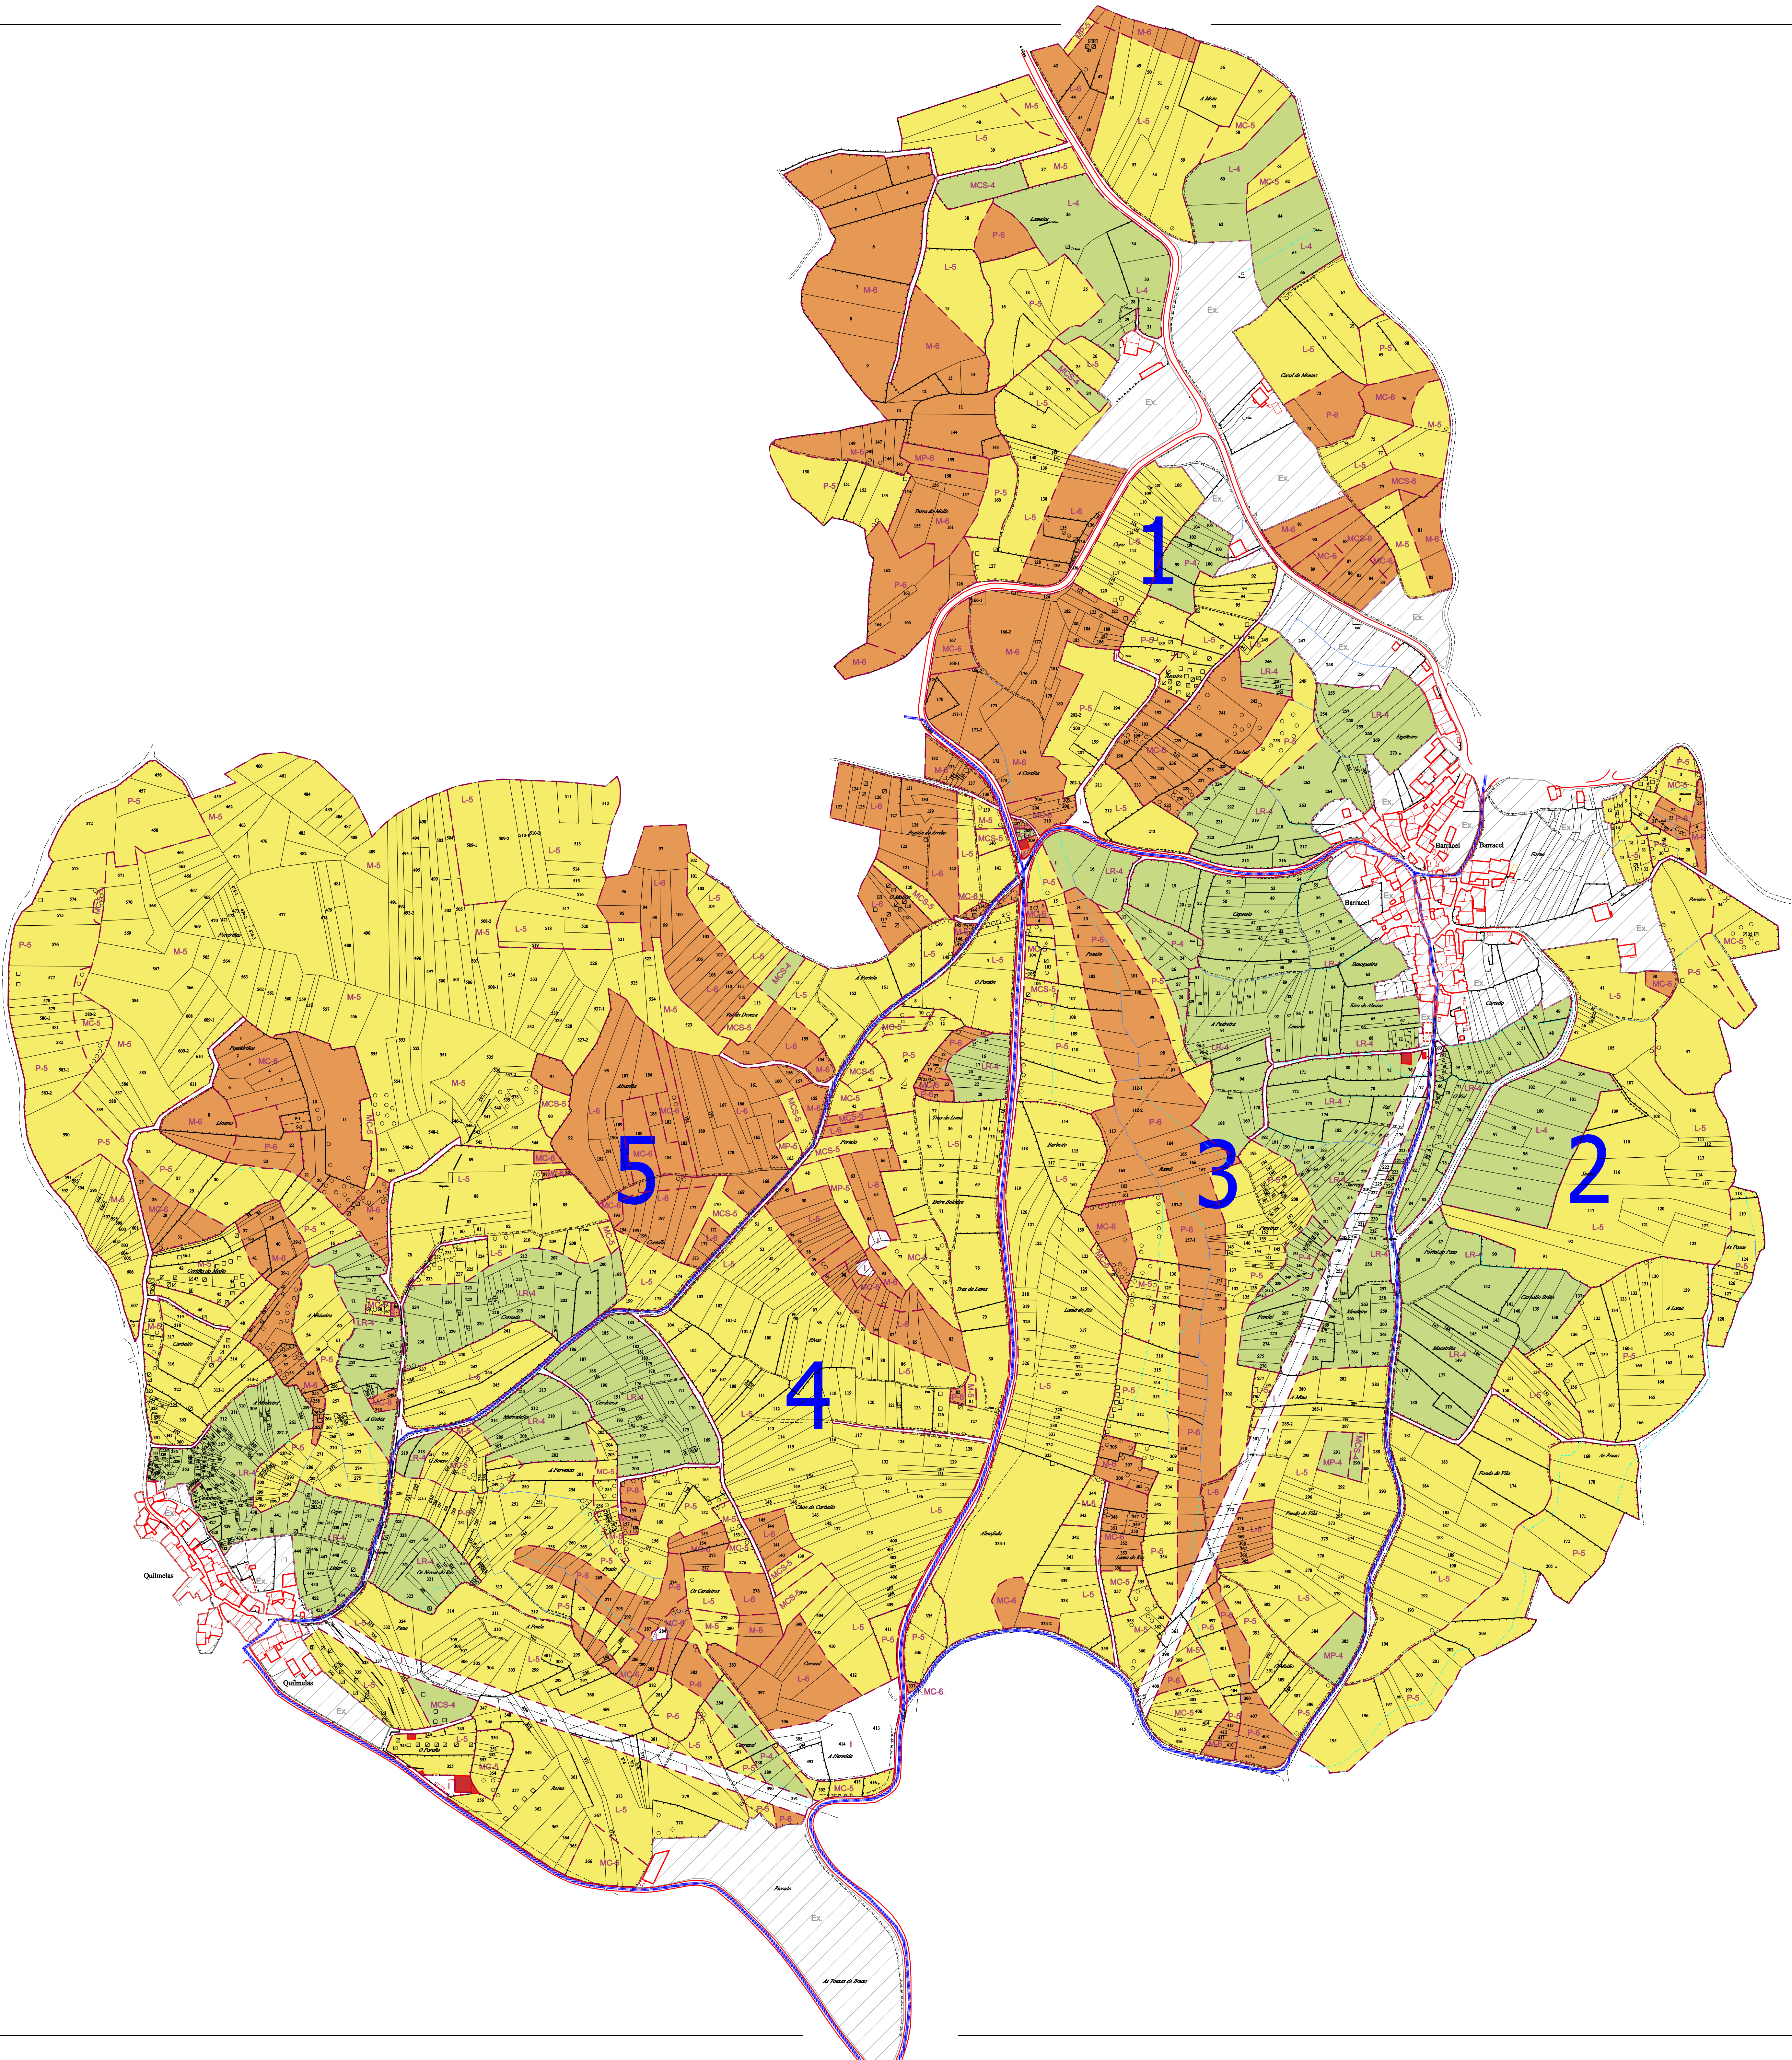

GAMA DAS CORES QUE INDICAN CLASES DE TERRAS	
	CLASE 4ª
	CLASE 5ª
	CLASE 6ª
	ZONA DE PROTECCION CON FRONDOZAS DE RIBERA
	ZONA DE PROTECCION SEN ARBORES
	INCULTO CONSTRUCCION
	EXCLUIDO
	EXCLUIDO POR DECLARACION DE IMPACTO AMBIENTAL
	INCULTO

SIMBOLOXIA ARBORADO			
DIAMETRO DE CADA EXEMPLAR (cm)			ESPECIE
D1	D2	D3	
○ 40<D<80	81<D<125	○ D>125	CARBALLOS E OUTRAS FRONDOZAS DE RIBEIRA
○ 20<D<40	41<D<80	○ D>80	CASTIÑEÍROS, NOGUEIRAS E CERDEIRAS
⊗ 5	⊗ 25	⊗ 35	NUMERO DE CASTIÑEÍROS EN CEPA
			CARBALLO DE MAIS DE 10 m. ALTURA (TRABE)

NOMENCLATURA
P = Prado
L = Labradío
M = Monte
MC = Monte con castiños e outras frondosas de ribeira (D>40)
MCS = Monte con plantación de castiños (D>20)
MP = Monte con plantación de pinos ou eucaliptos (D>20)
ZP = Zona de protección sen afloramentos
ZPA = Zona de protección con frondosas de ribeira
L = Labradío
Ex = Excluido

———— LIMITE DE POLIGONOS

	XUNTA DE GALICIA		PROXECTO COFINANCIADO NÚM1 38 % CON FOND FEADER 2007 - 2013	
CONSELLERÍA DO MEDIO RURAL		EUROPA INVISTE NO RURAL		
DIRECCIÓN XERAL DE DESENVOLVEMENTO RURAL				
BASES DEFINITIVAS				
ZONA: GUILLAMIL-SABARIZ (Rairiz de Veiga)				
PLANO Nº 1	ESCALA	PROVINCIA	DATA	REALIZADO POR:
POLÍGONOS PARCELARIOS Nº 1, 2, 3, 4 e 5	1:2000	OURENSE	SEPTENBRO 2011	LAGARES
OBSERVACIÓNS:				
A PARCELA 28 DO POLÍGONO 2 NON EXISTE				