


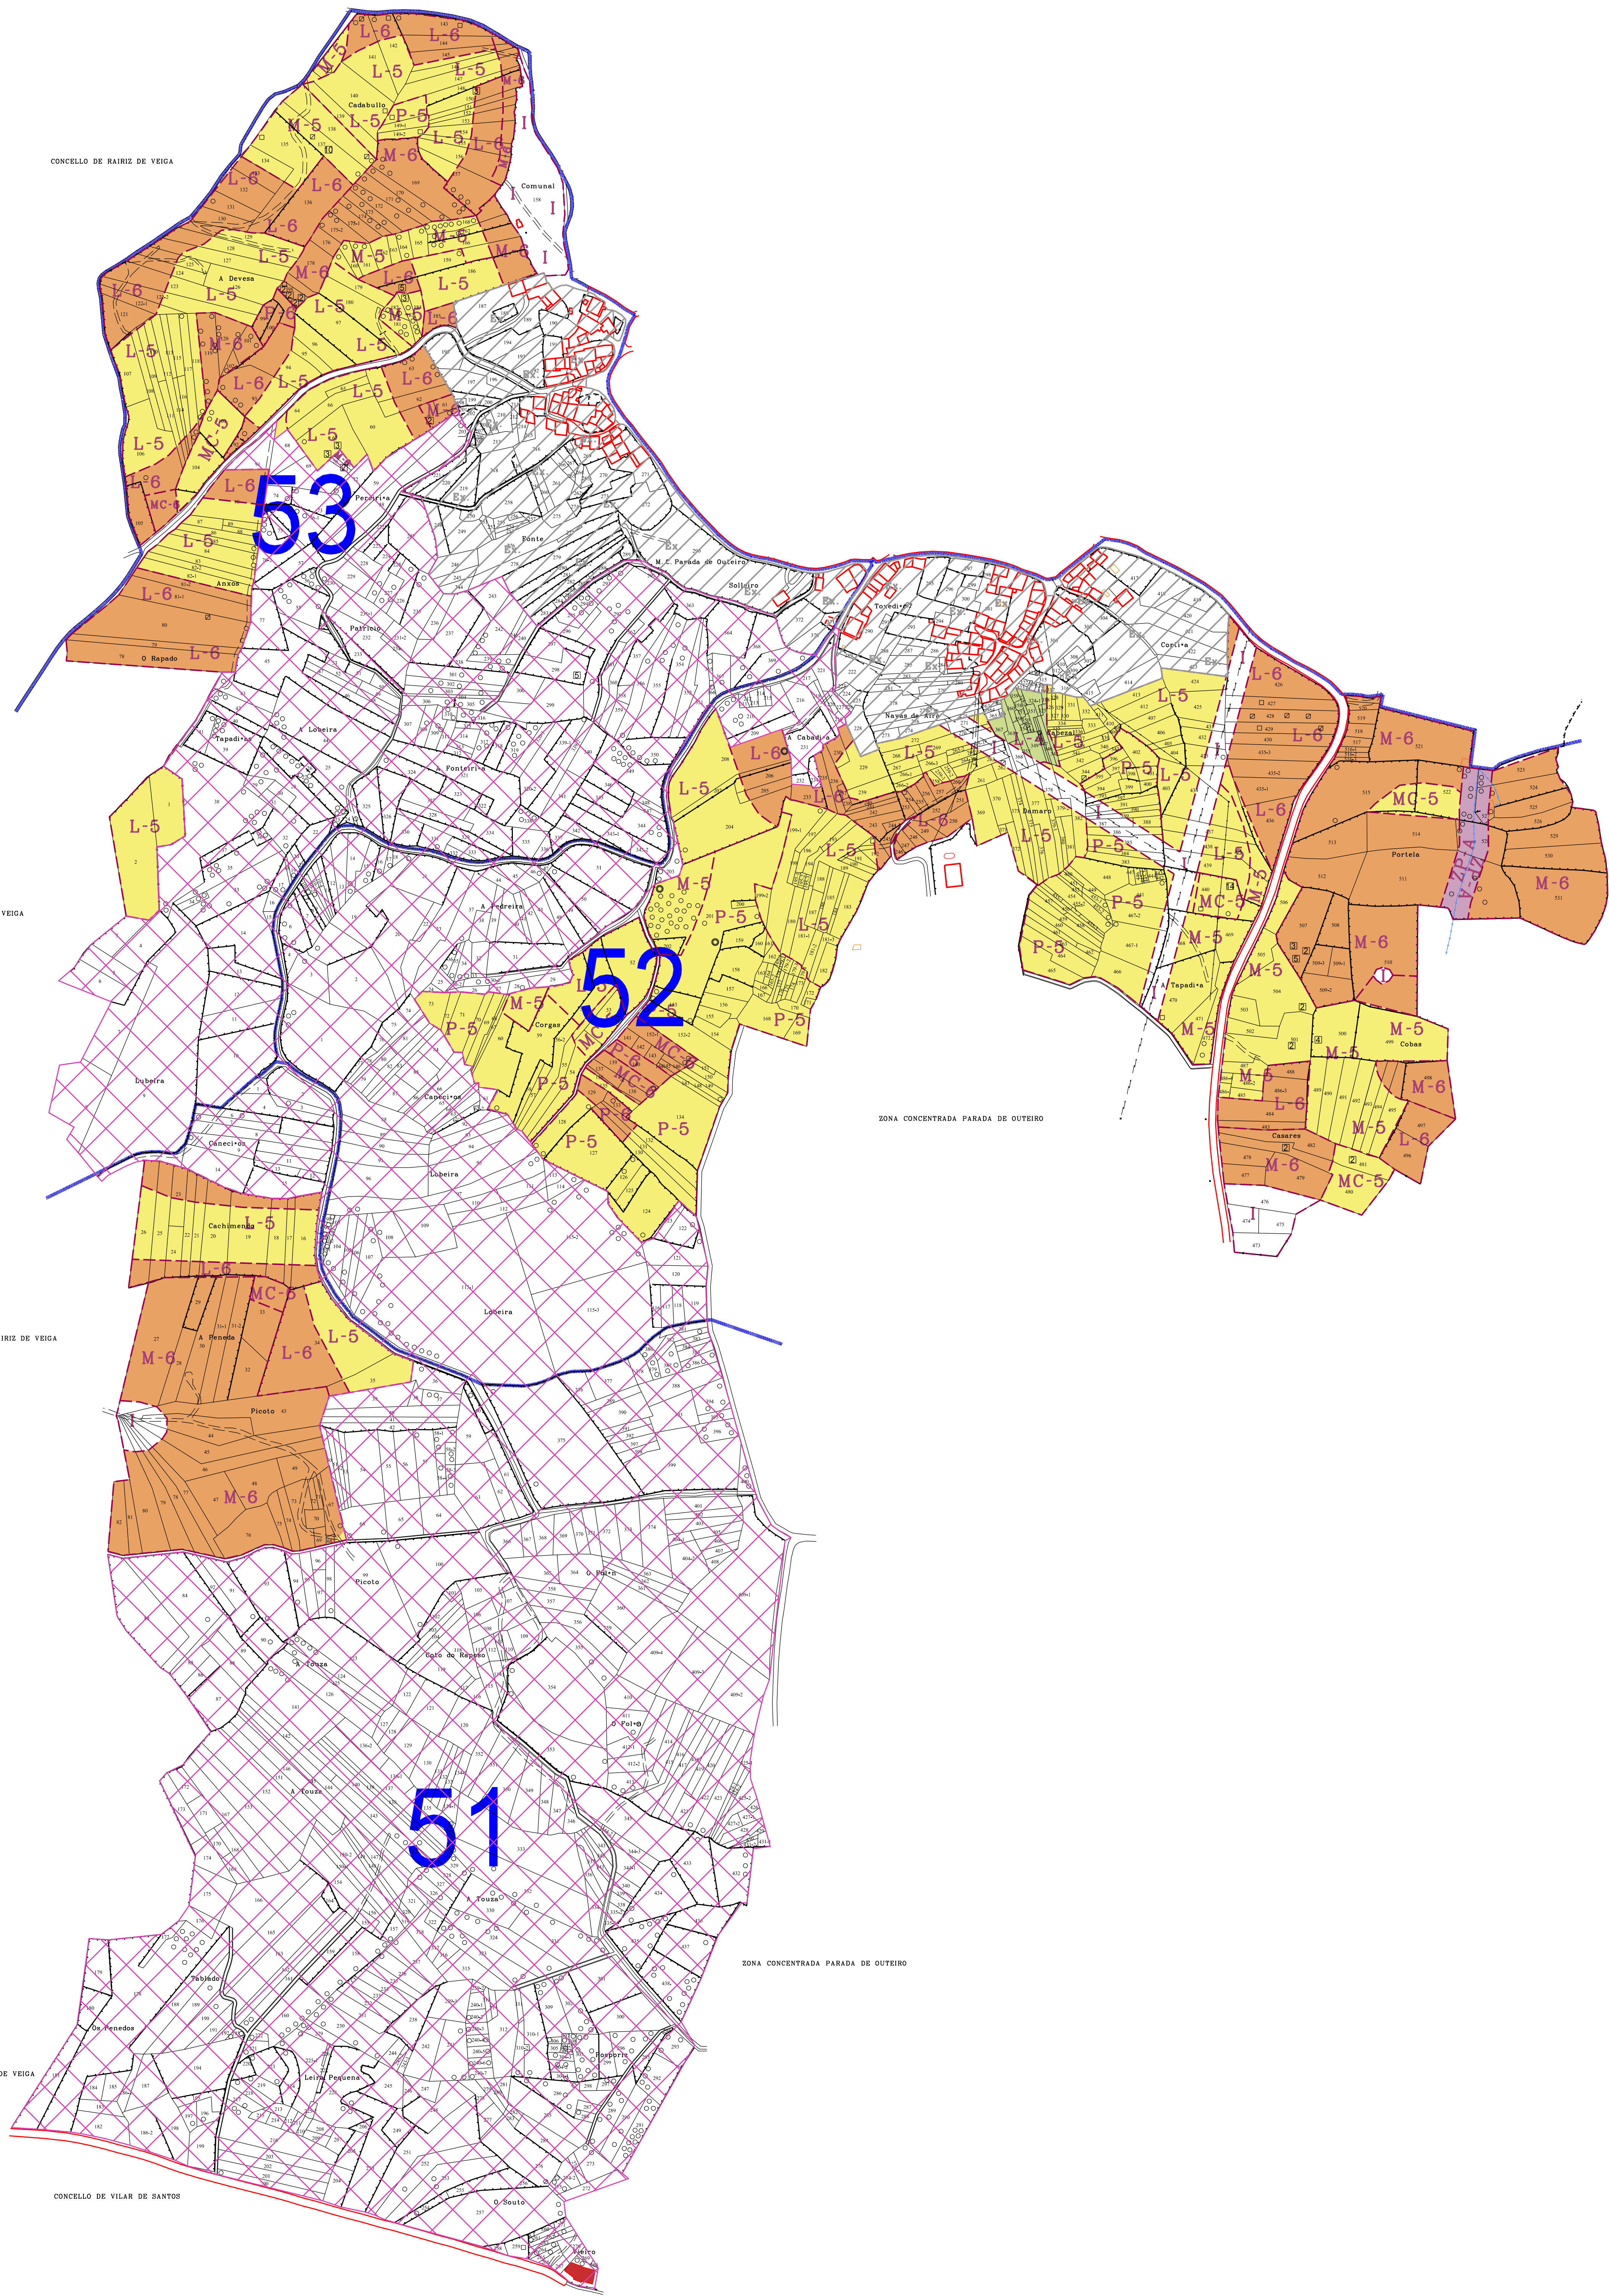

GAMA DAS CORES QUE INDICAN CLASES DE TERRAS	
	CLASE 4ª
	CLASE 5ª
	CLASE 6ª
	ZONA DE PROTECCION CON FRONDOSAS DE RIBEIRA
	ZONA DE PROTECCION SEN ARBORES
	INCULTO CONSTRUCCION
	EXCLUIDO
	EXCLUIDO POR DECLARACION DE IMPACTO AMBIENTAL
	INCULTO

SIMBOLOXIA ARBORADO			
DIAMETRO DE CADA EXEMPLAR (cm)			ESPECIE
D1	D2	D3	
0	0	0	CARBALLOS E OUTRAS FRONDOSAS DE RIBEIRA
40<D<80	81<D<125	D>125	
0	0	0	CASTIÑEIRO, NOGUEIRAS E CERDEIRAS
20<D<40	41<D<80	D>80	
0	0	0	NUMERO DE CASTIÑEIRO EN CEP
0	0	0	CARBALLO DE MAIS DE 10 m. ALTURA (TRABE)

NOMENCLATURA
p = Prato
L = Labradia
L+ = Labradia Regadio
M = Monte
MC = Monte de castellos e outras frondosas de ribeira (D>40)
MC+ = Monte con plantación de castiñeiros (D>20)
MP = Monte con plantación de pinos ou eucaliptos (D>20)
ZP = Zona de protección sen árbores
ZPA = Zona de protección con frondosas de ribeira
Ex = Excluído

— LIMITE DE POLIGONOS

**XUNTA DE GALICIA**
CONSELLERÍA DO MEDIO RURAL
GOBERNACIÓN XERAL DE OBSERVATORIO RURAL

**PROXECTO COFINANCIADO POR FONDOS FEDER 2007 - 2010**
EUROPA INVIESTE NO RURAL

BASES DEFINITIVAS				
ZONA: GUILLAMIL-SABARIZ (Rairiz de Veiga)				
PLANO Nº 13	ESCALA	PROVINCIA	DATA	REALIZADO POR:
POLIGONOS PARCELARIOS Nº 51, 52 e 53	1:2000	OURENSE	SETEMBRO 2011	LAGARES
OBSERVACIONES:				
A parcela 177 do polígono 53 non existe				
				