


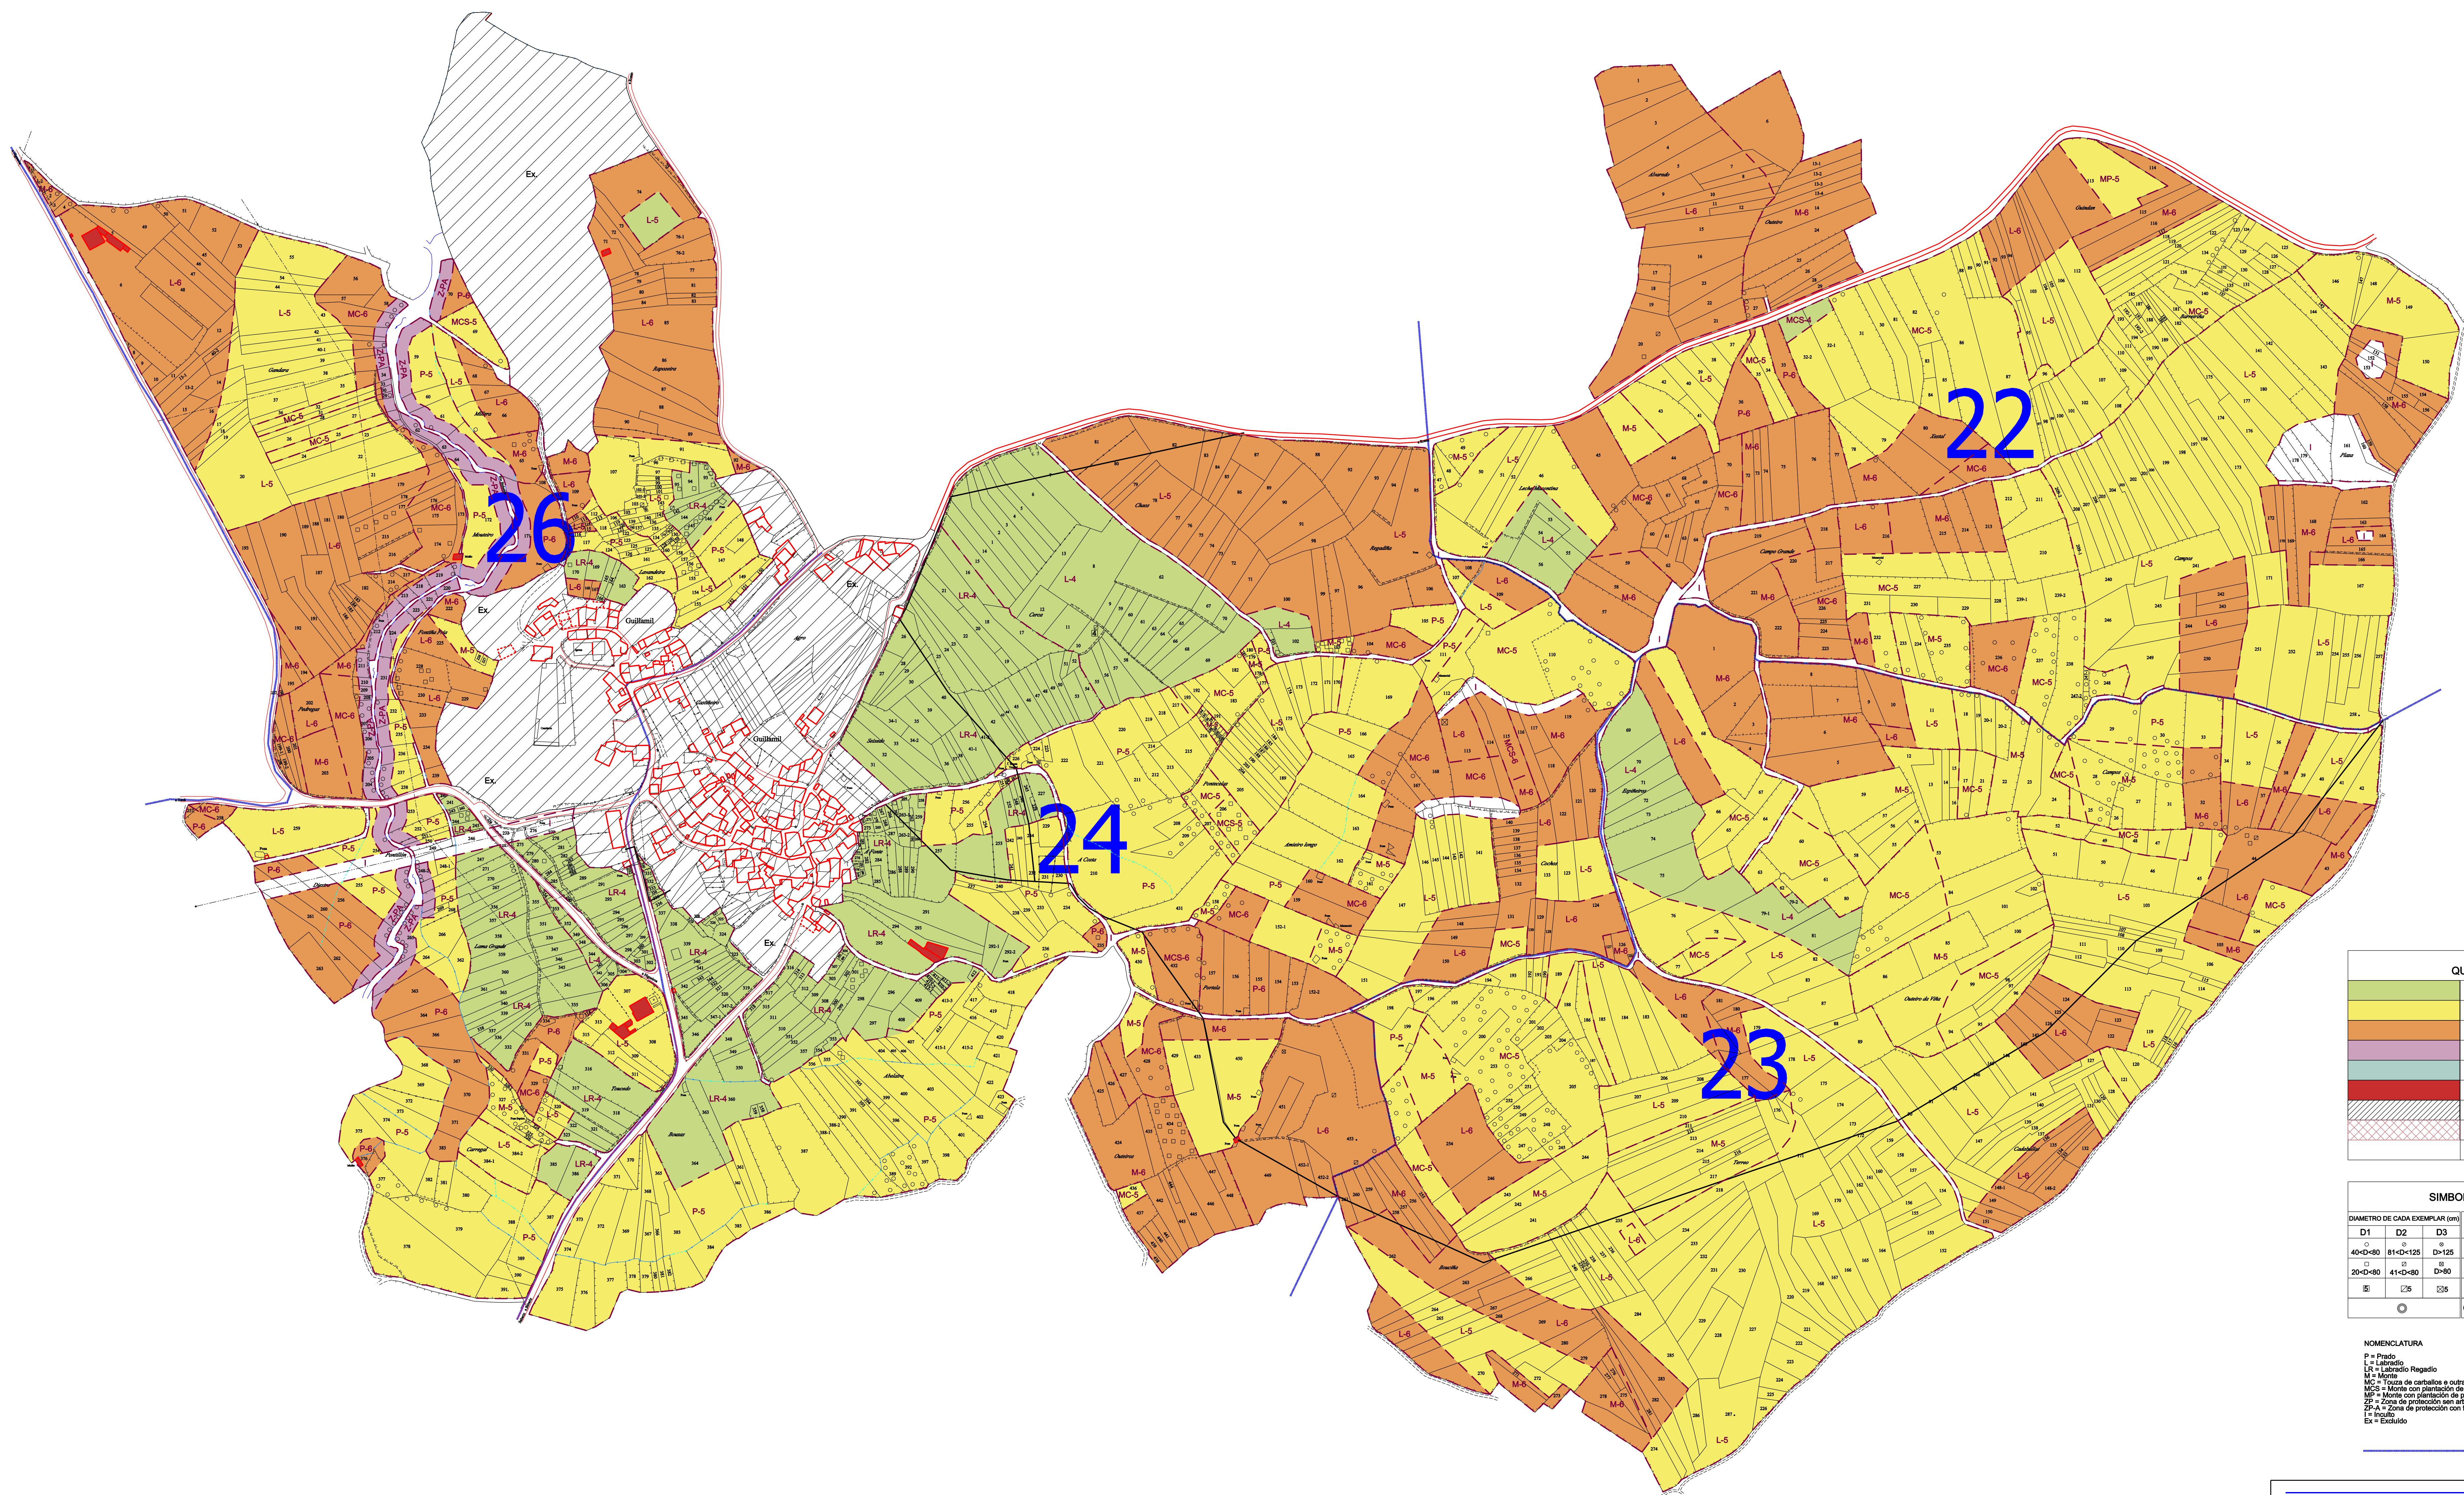


GAMA DAS CORES QUE INDICAN CLASES DE TERRAS	
	CLASE 4ª
	CLASE 5ª
	CLASE 6ª
	ZONA DE PROTECCION CON FRONDOZAS DE RIBERA
	ZONA DE PROTECCION SEN ARBORES
	INCULTO CONSTRUCCION
	EXCLUIDO
	EXCLUIDO POR DECLARACION DE IMPACTO AMBIENTAL
	INCULTO

SIMBOLOXIA ARBORADO			
DIAMETRO DE CADA EXEMPLAR (cm)			ESPECIE
D1	D2	D3	
○ 40<D<80	○ 81<D<125	○ D>125	CARBALLOS E OUTRAS FRONDOZAS DE RIBEIRA
○ 20<D<40	○ 41<D<80	○ D>80	CASTAÑEÍROS, NOGUEIRAS E CERDEIRAS
⊗	⊗	⊗	NUMERO DE CASTAÑEÍROS EN CEPA
⊙	CARBALLO DE MAIS DE 10 m. ALTURA (TRABE)		

NOMENCLATURA
p = Prado
L = Labradío
Lr = Labradío Regadio
M = Monte
MC = Fouza de carballos e outras frondosas de ribeira (D>40)
MCS = Monte con plantación de castiñeiros (D>20)
MP = Monte con plantación de pinos ou eucaliptos (D>20)
ZP = Zona de protección sen afloramentos
ZA = Zona de protección con afloramentos
Ex = Excluído

— LIMITE DE POLIGONOS

**XUNTA DE GALICIA**
CONSELLERÍA DO MEDIO RURAL
DIRECCIÓN XERAL DE OBSERVATORIO RURAL

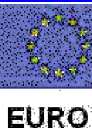PROXECTO COFINANCIADO POR FONDOS FEDER 2007-2013
EUROPA INVIESTE NO RURAL

BASES DEFINITIVAS
ZONA: **GUILLAMIL-SABARIZ (Rairiz de Veiga)**
PLANO Nº 5
POLIGONOS PARCELARIOS Nº 22, 23, 24 e 26
OBSERVACIONES:
ESCALA: **1:2000**
PROVINCIA: **OURENSE**
DATA: **SEPTEMBRO 2011**
REALIZADO POR: **LAGARES**

