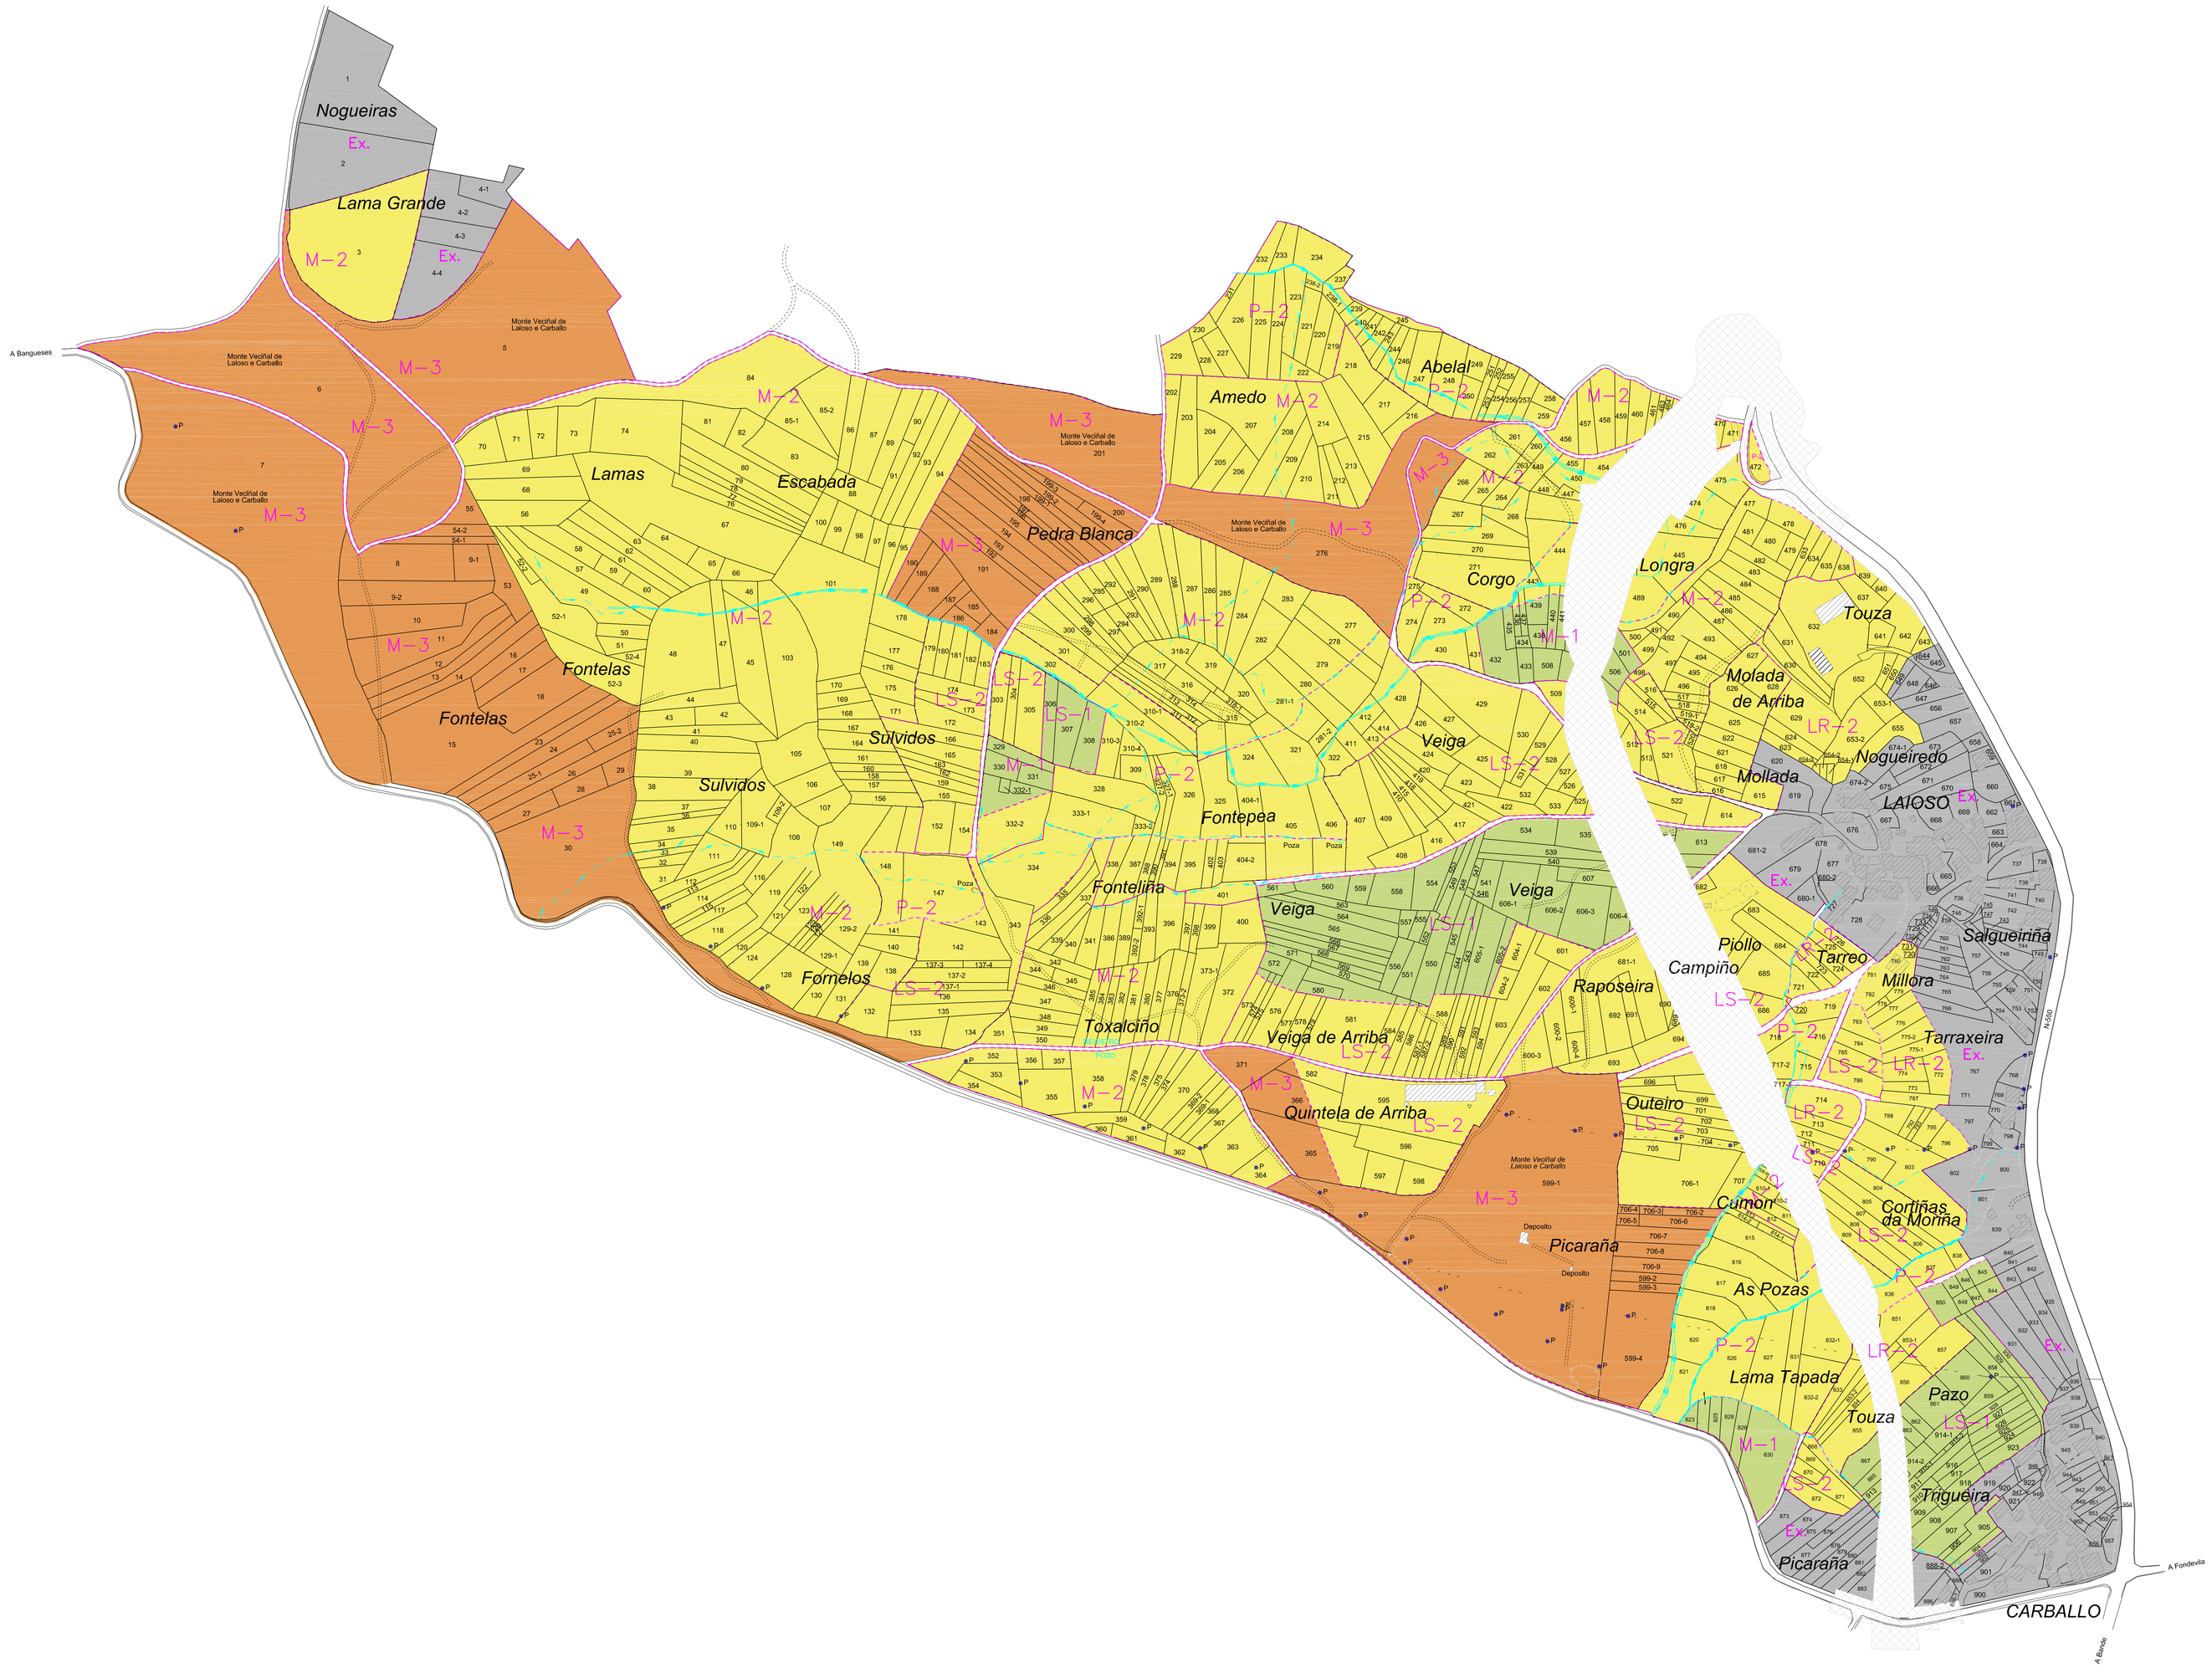

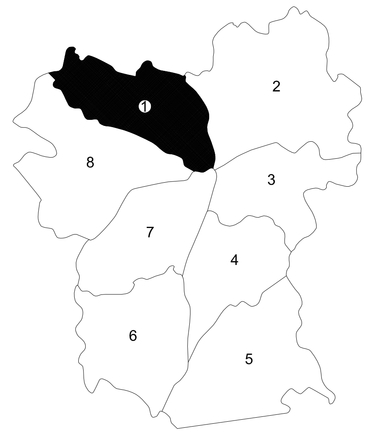

LENDA

- ZONA EXCLUÍDA
- CLASE PRIMEIRA
- CLASE SEGUNDA
- CLASE TERCEIRA
- LIÑA DE EXCLUSIÓN

XUNTA DE GALICIA
CONSELLERÍA DO MEDIO RURAL
DIRECCIÓN XERAL DE ESTRUTURAS E INFRAESTRUTURAS AGRARIAS

TERMINO OU ZONA: SANTIAGO DE VEREA(T.M. DE VEREA)

PROVINCIA	ESCALA	POLIGONO	DATA	REALIZADO POR:
OURENSE	1:2000	1	SETEMBRO 2008	LAGARES ING.

OBSERVACIONS:

BASES DEFINITIVAS

PARCELAS QUE NON EXISTEN:
19, 20, 21, 22, 102, 104, 144, 145, 146, 150, 153, 235, 236, 323, 583, 488, 505, 542, 562, 636, 687, 698, 789, 791, 794, 819, 822, 824, 866