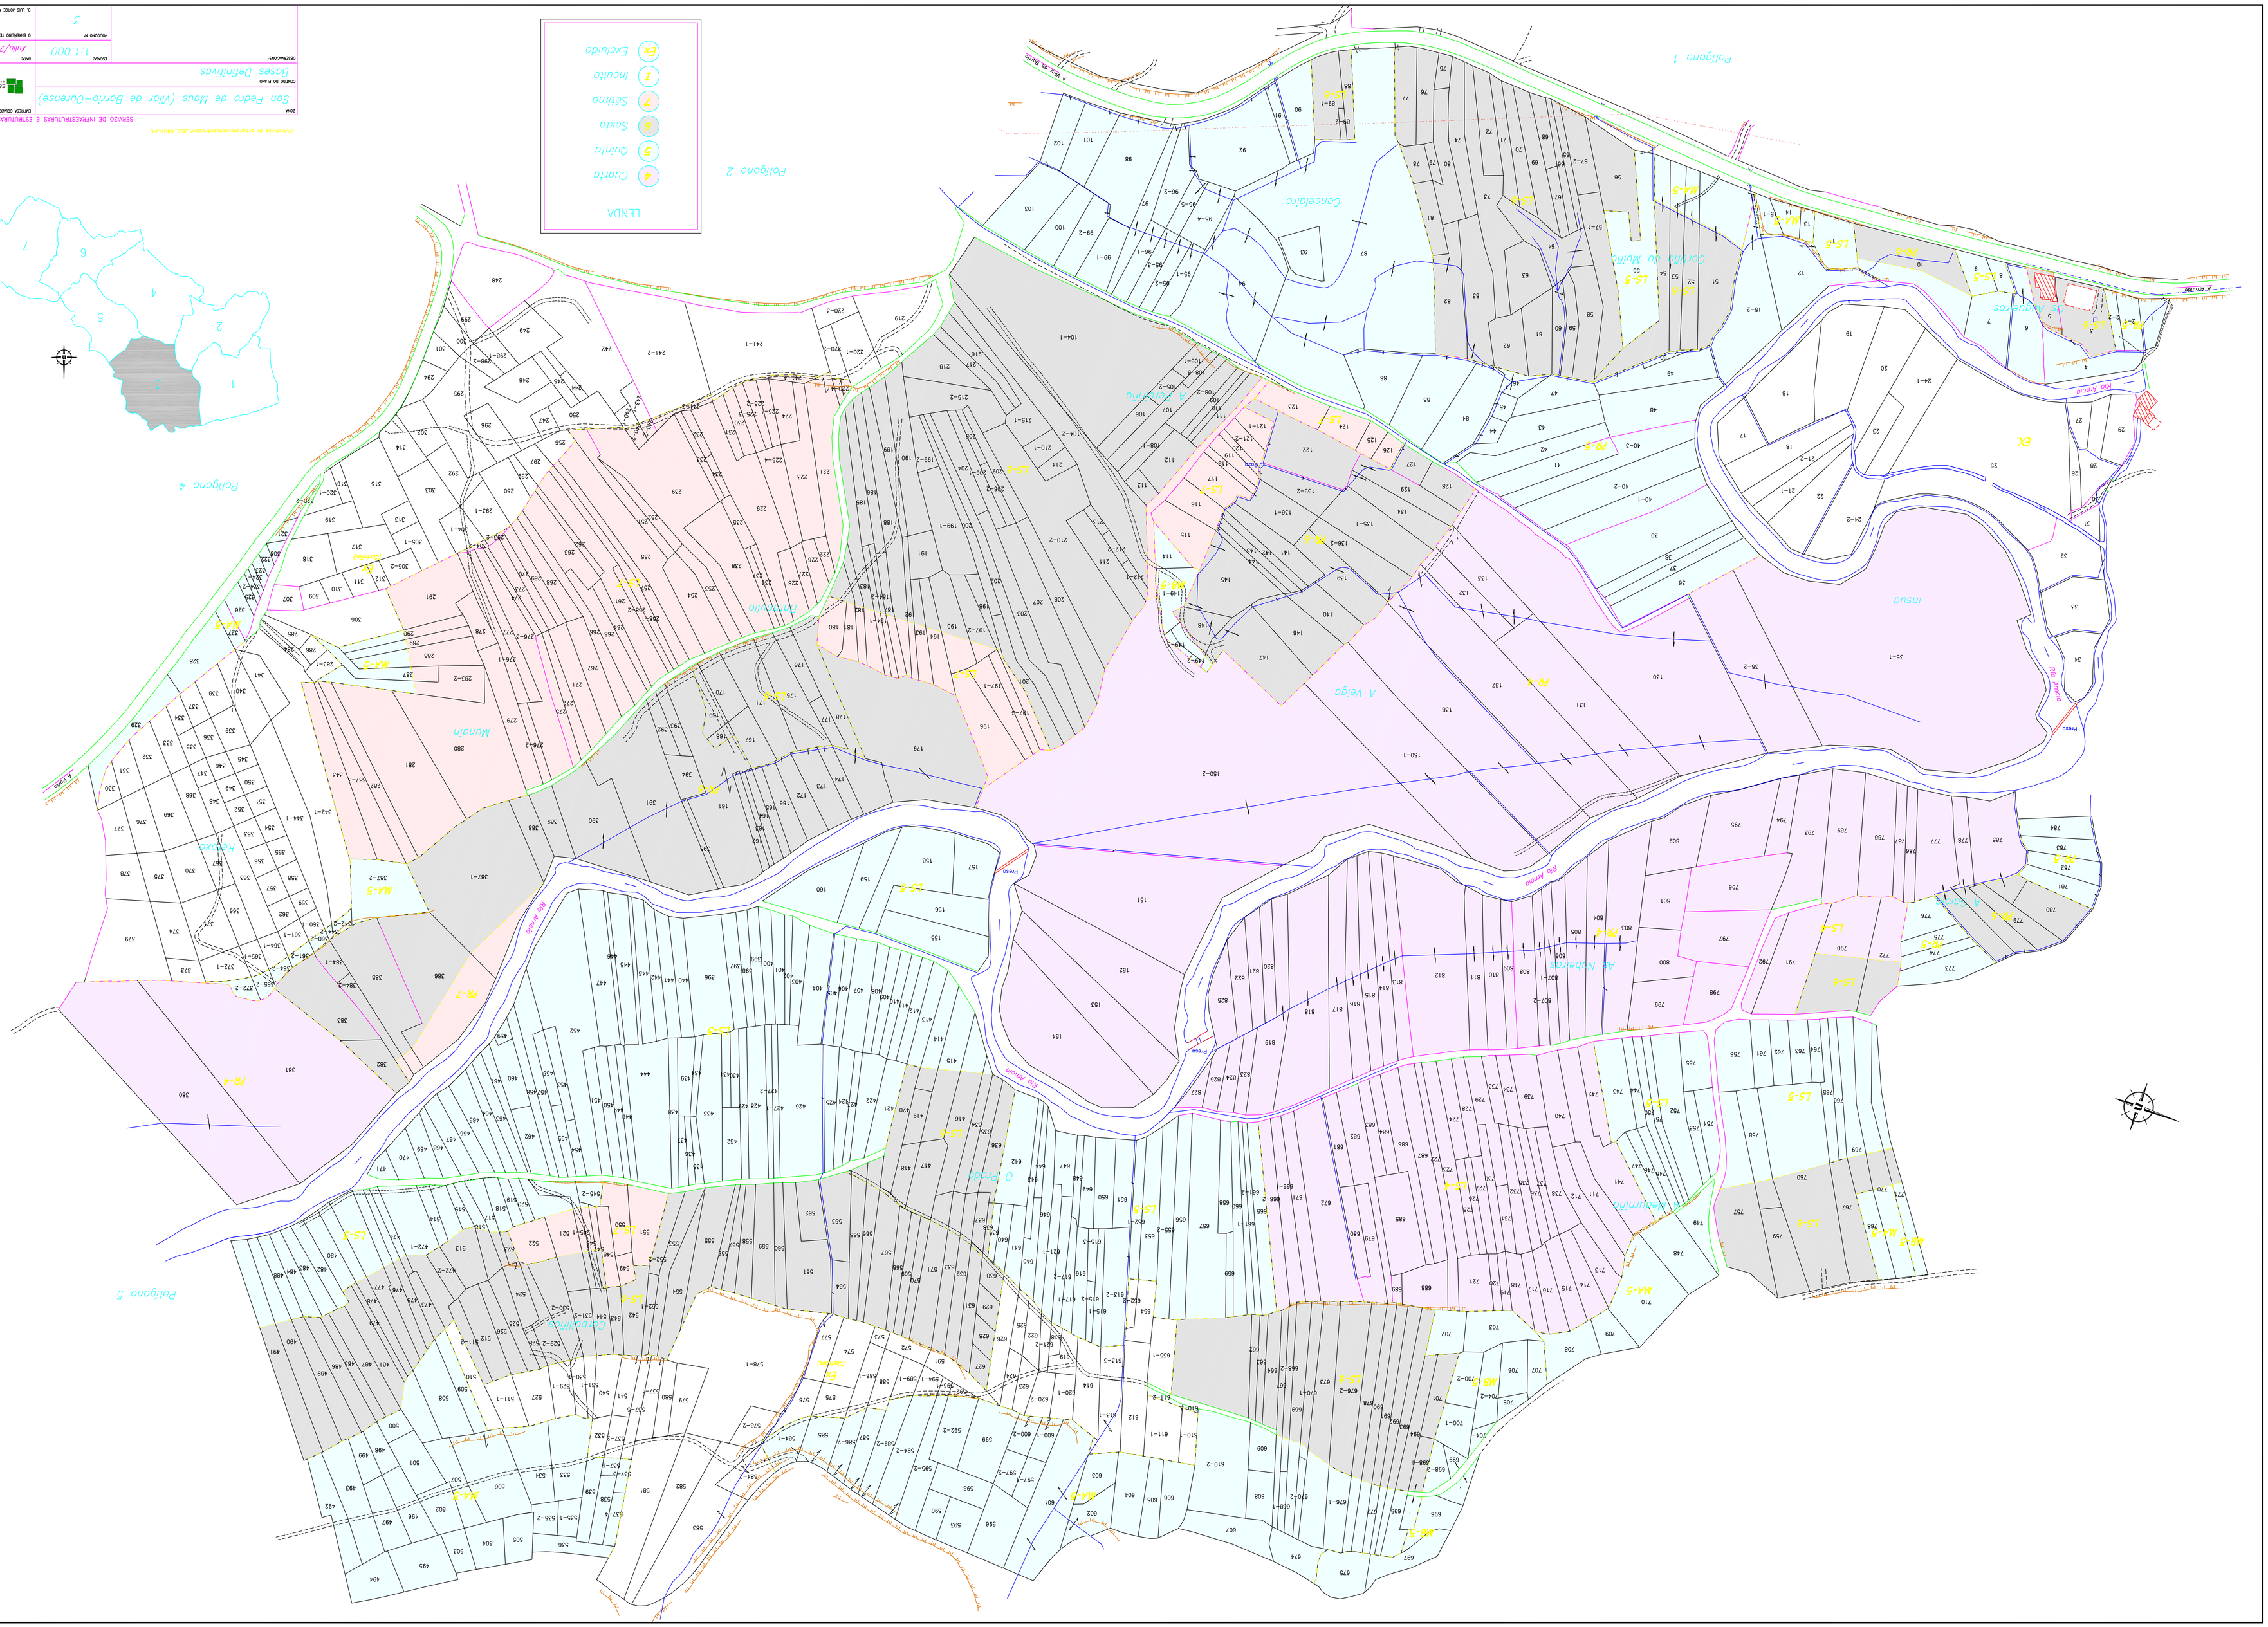
Polígono 1
Polígono 2
Polígono 4
Polígono 5
Concelairo
Insua
A Veiga
Mundín
Bolpoulo
A Quemada
O Prado
A Medoriña
As Nubeiras
Os Augueiros
Rio Arnoia
Prado
LENDA
4 Cuarto
5 Quinto
6 Sexto
7 Séptimo
I Inculto
Ex Excluido
1
2
3
4
5
6
7
SERVIZO DE INFRAESTRUTURAS E ESTRUTURAS AGRARIAS
DIRECCIÓN DE INFRAESTRUTURAS AGRARIAS
ZONA
San Pedro de Maus (Vilar de Barrio-Ourense)
COMTIO DO PLANO
ESPROCADRO
Bases Definitivas
OBSERVACIÓNS:
ESCALA
1:1.000
DATA
Xulio/2007
O ENXEÑEIRO TÉCNICO AGRÍCOLA
FOLIOAO Nº
3
D. LUIS JOSÉ ALVAREZ FERRO