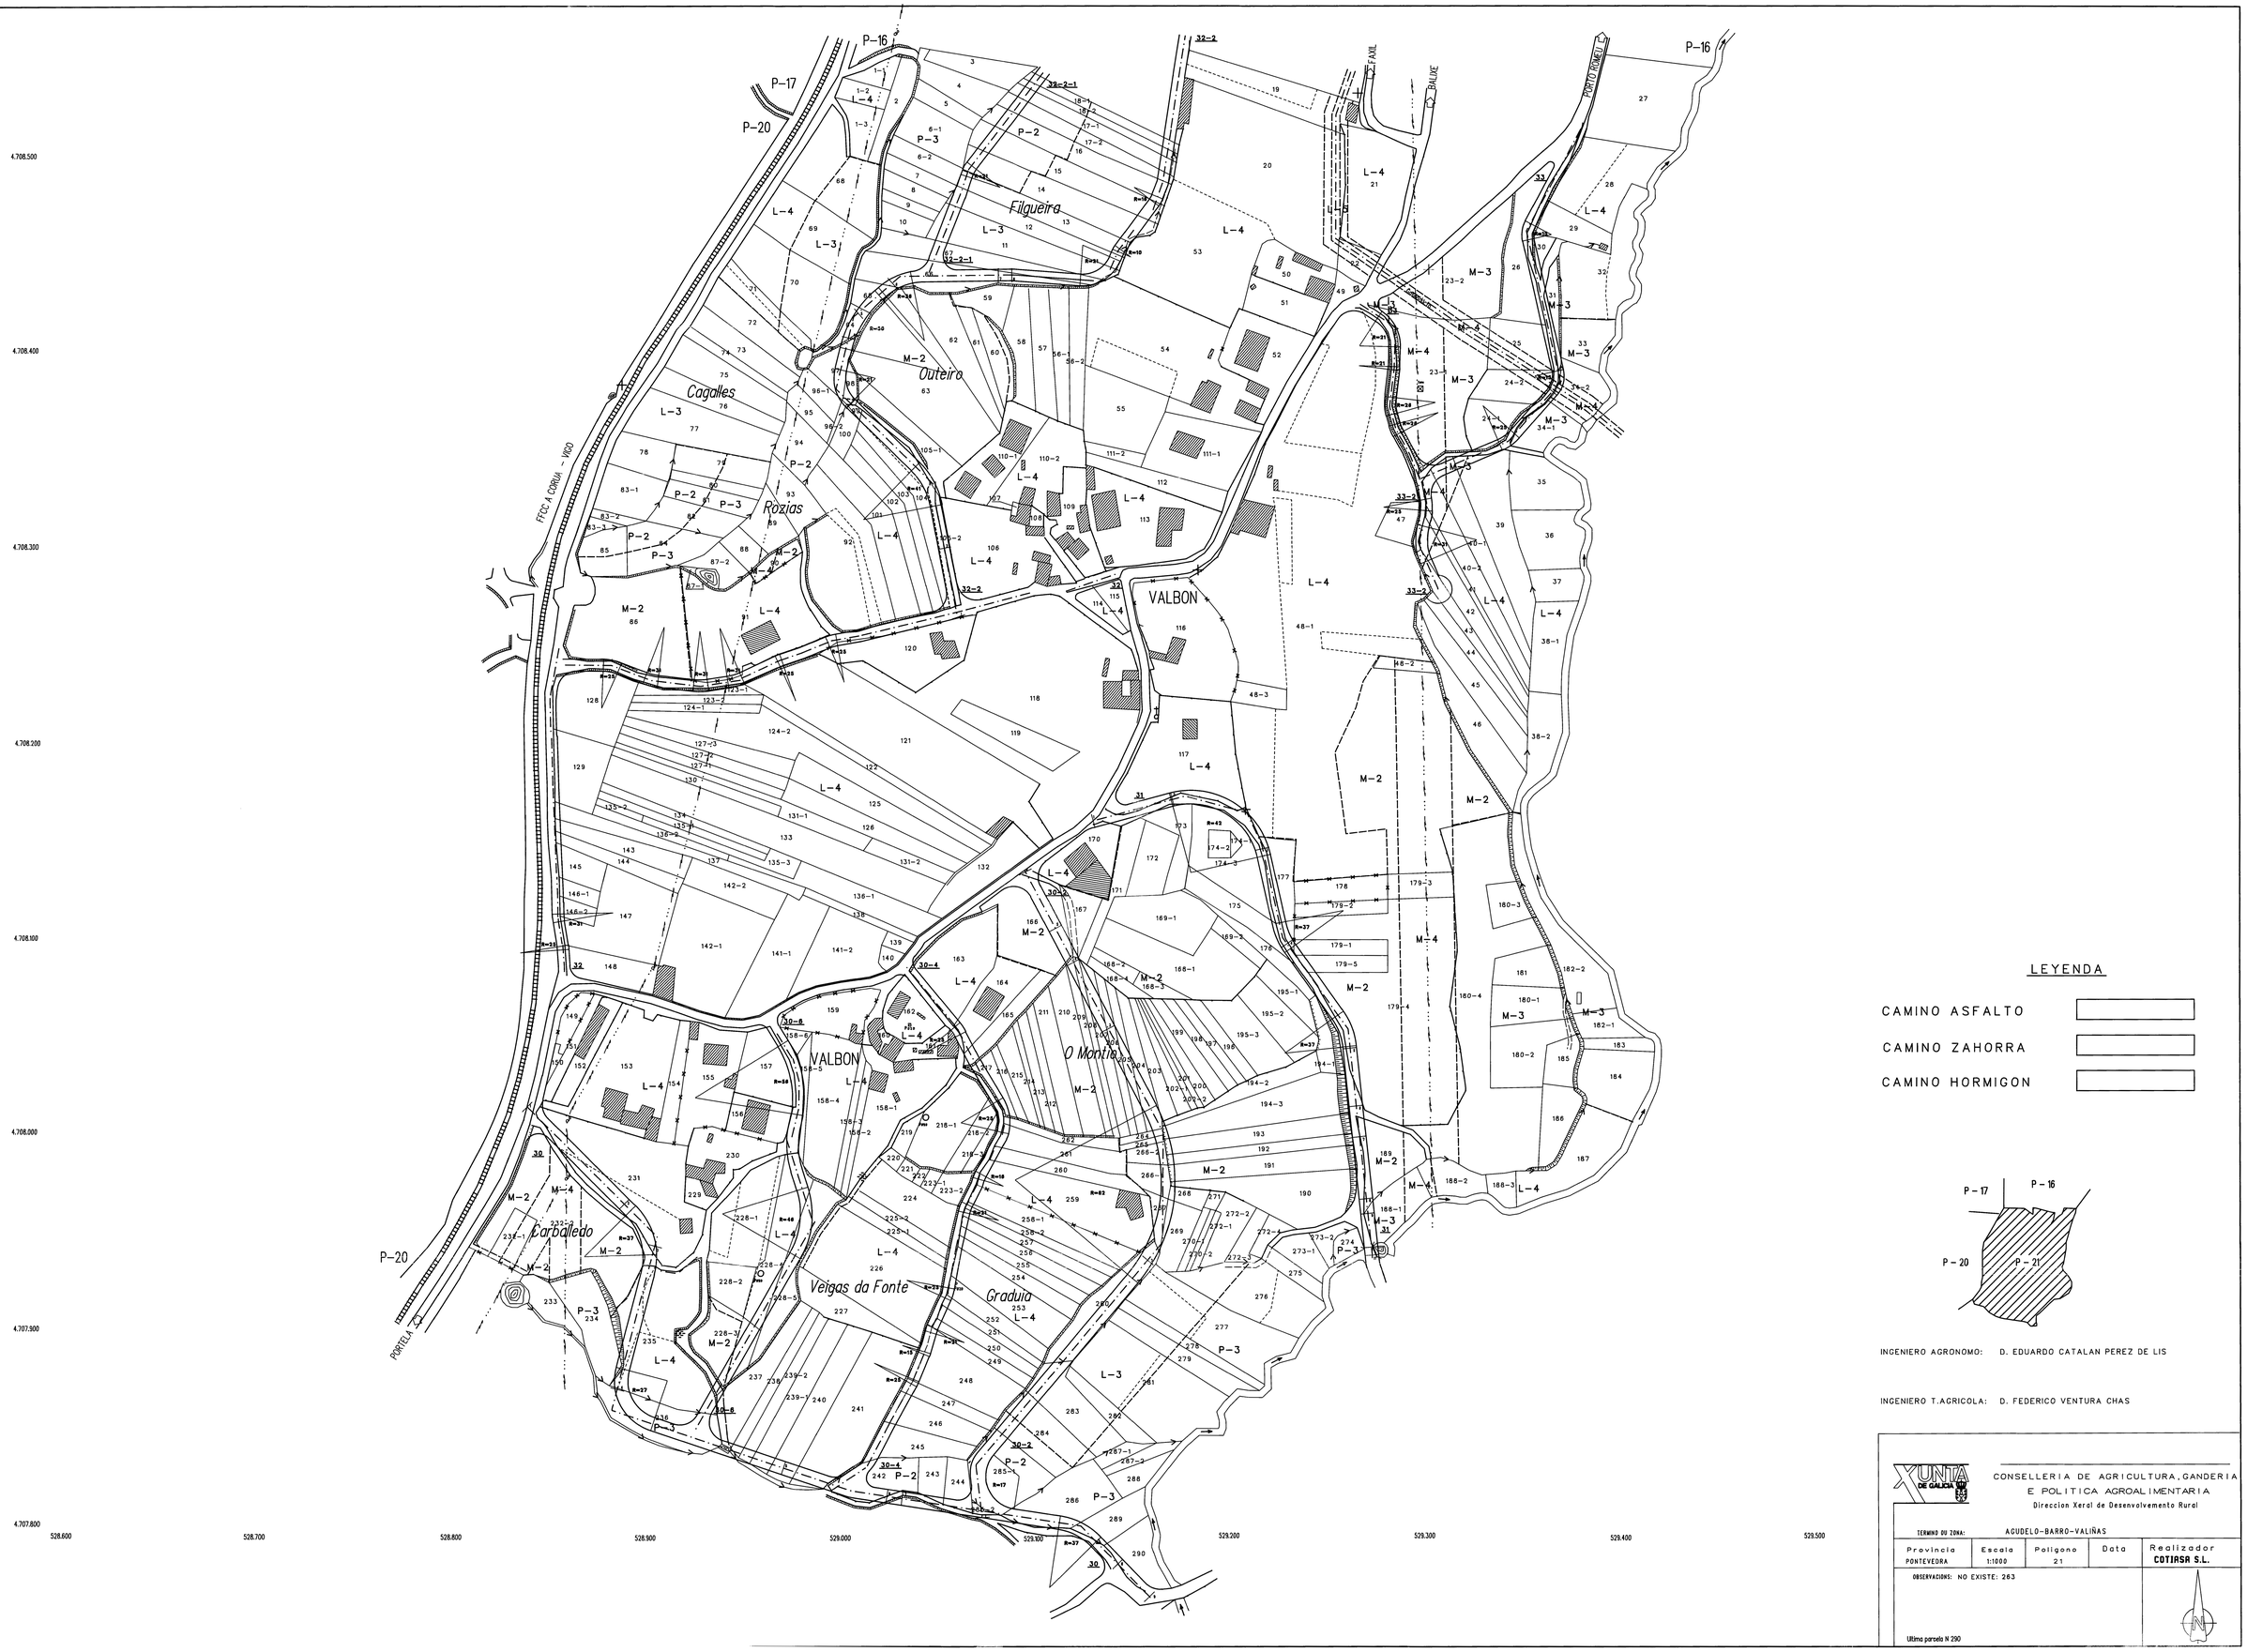
P-16
P-17
P-20
P-21
Filgueira
Cagalles
Outeiro
Rozas
VALBON
O Monte
Carballedo
Veigas da Fonte
Graduia
FFCC A CORUÑA - VIGO
PORTELA
LEYENDA
CAMINO ASFALTO
CAMINO ZAHORRA
CAMINO HORMIGON
INGENIERO AGRONOMO: D. EDUARDO CATALAN PEREZ DE LIS
INGENIERO T.AGRICOLA: D. FEDERICO VENTURA CHAS
XUNTA DE GALICIA
CONSELLERIA DE AGRICULTURA, GANDERIA E POLITICA AGROALIMENTARIA
Direccion Xeral de Desenvolvemento Rural
TERMINO DU ZONA: AGUDELO-BARRO-VALIÑAS
Provincia PONTEVEDRA
Escala 1:1000
Poligono 21
Data
Realizador COTIASA S.L.
OBSERVACIONS: NO EXISTE: 263
Ultima parcela N 290