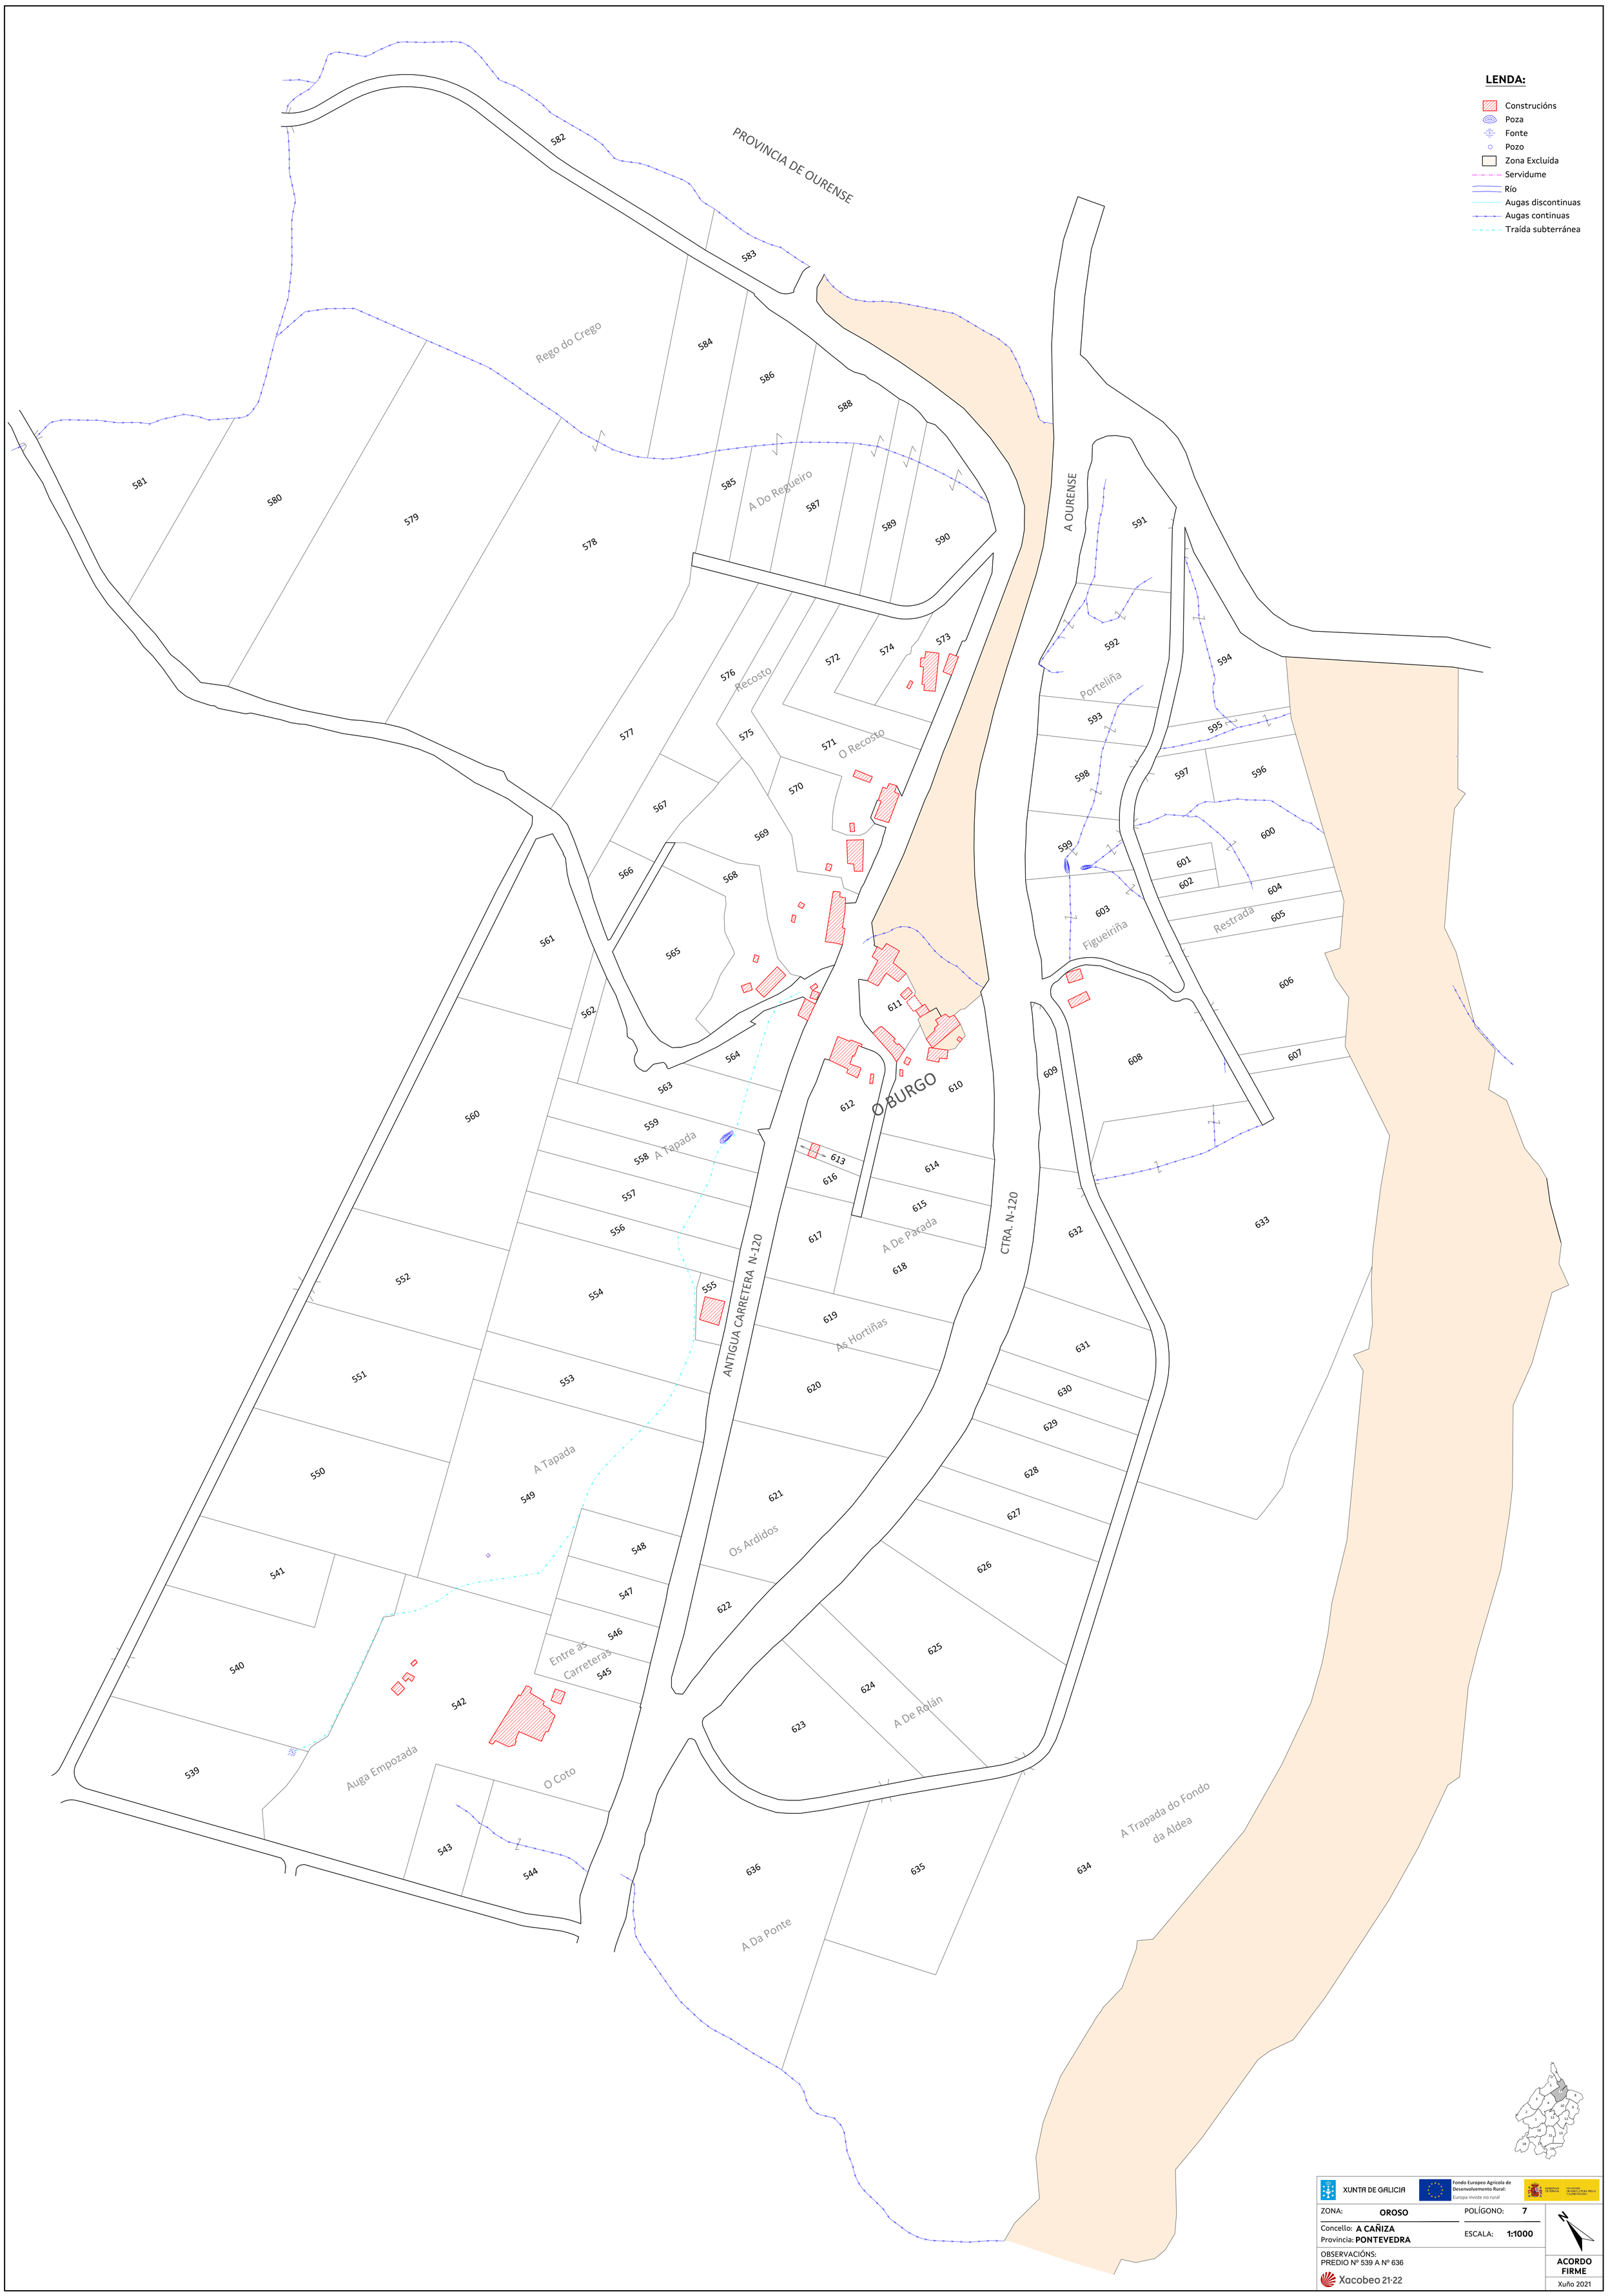
LENDA:
Construcións
Poza
Fonte
Pozo
Zona Excluída
Servidume
Río
Augas discontinuas
Augas continuas
Traída subterránea
PROVINCIA DE OURENSE
Rego do Crego
A Do Regueiro
A OURENSE
Porteliña
Recosto
O Recosto
Figueiriña
Restrada
O BURGO
A Tapada
ANTIGUA CARRETERA N-120
CTRA. N-120
A De Parada
As Hortiñas
Os Ardidos
Entre as Carreteras
A De Rolán
Auga Empozada
O Coto
A Trapada do Fondo da Aldea
A Da Ponte
XUNTA DE GALICIA
Fondo Europeo Agrícola de Desenvolvemento Rural:
Europa inviste no rural
ZONA: OROSO
POLÍGONO: 7
Concello: A CAÑIZA
Provincia: PONTEVEDRA
ESCALA: 1:1000
OBSERVACIÓNS:
PREDIO Nº 539 A Nº 636
Xacobeo 21·22
ACORDO FIRME
Xuño 2021