


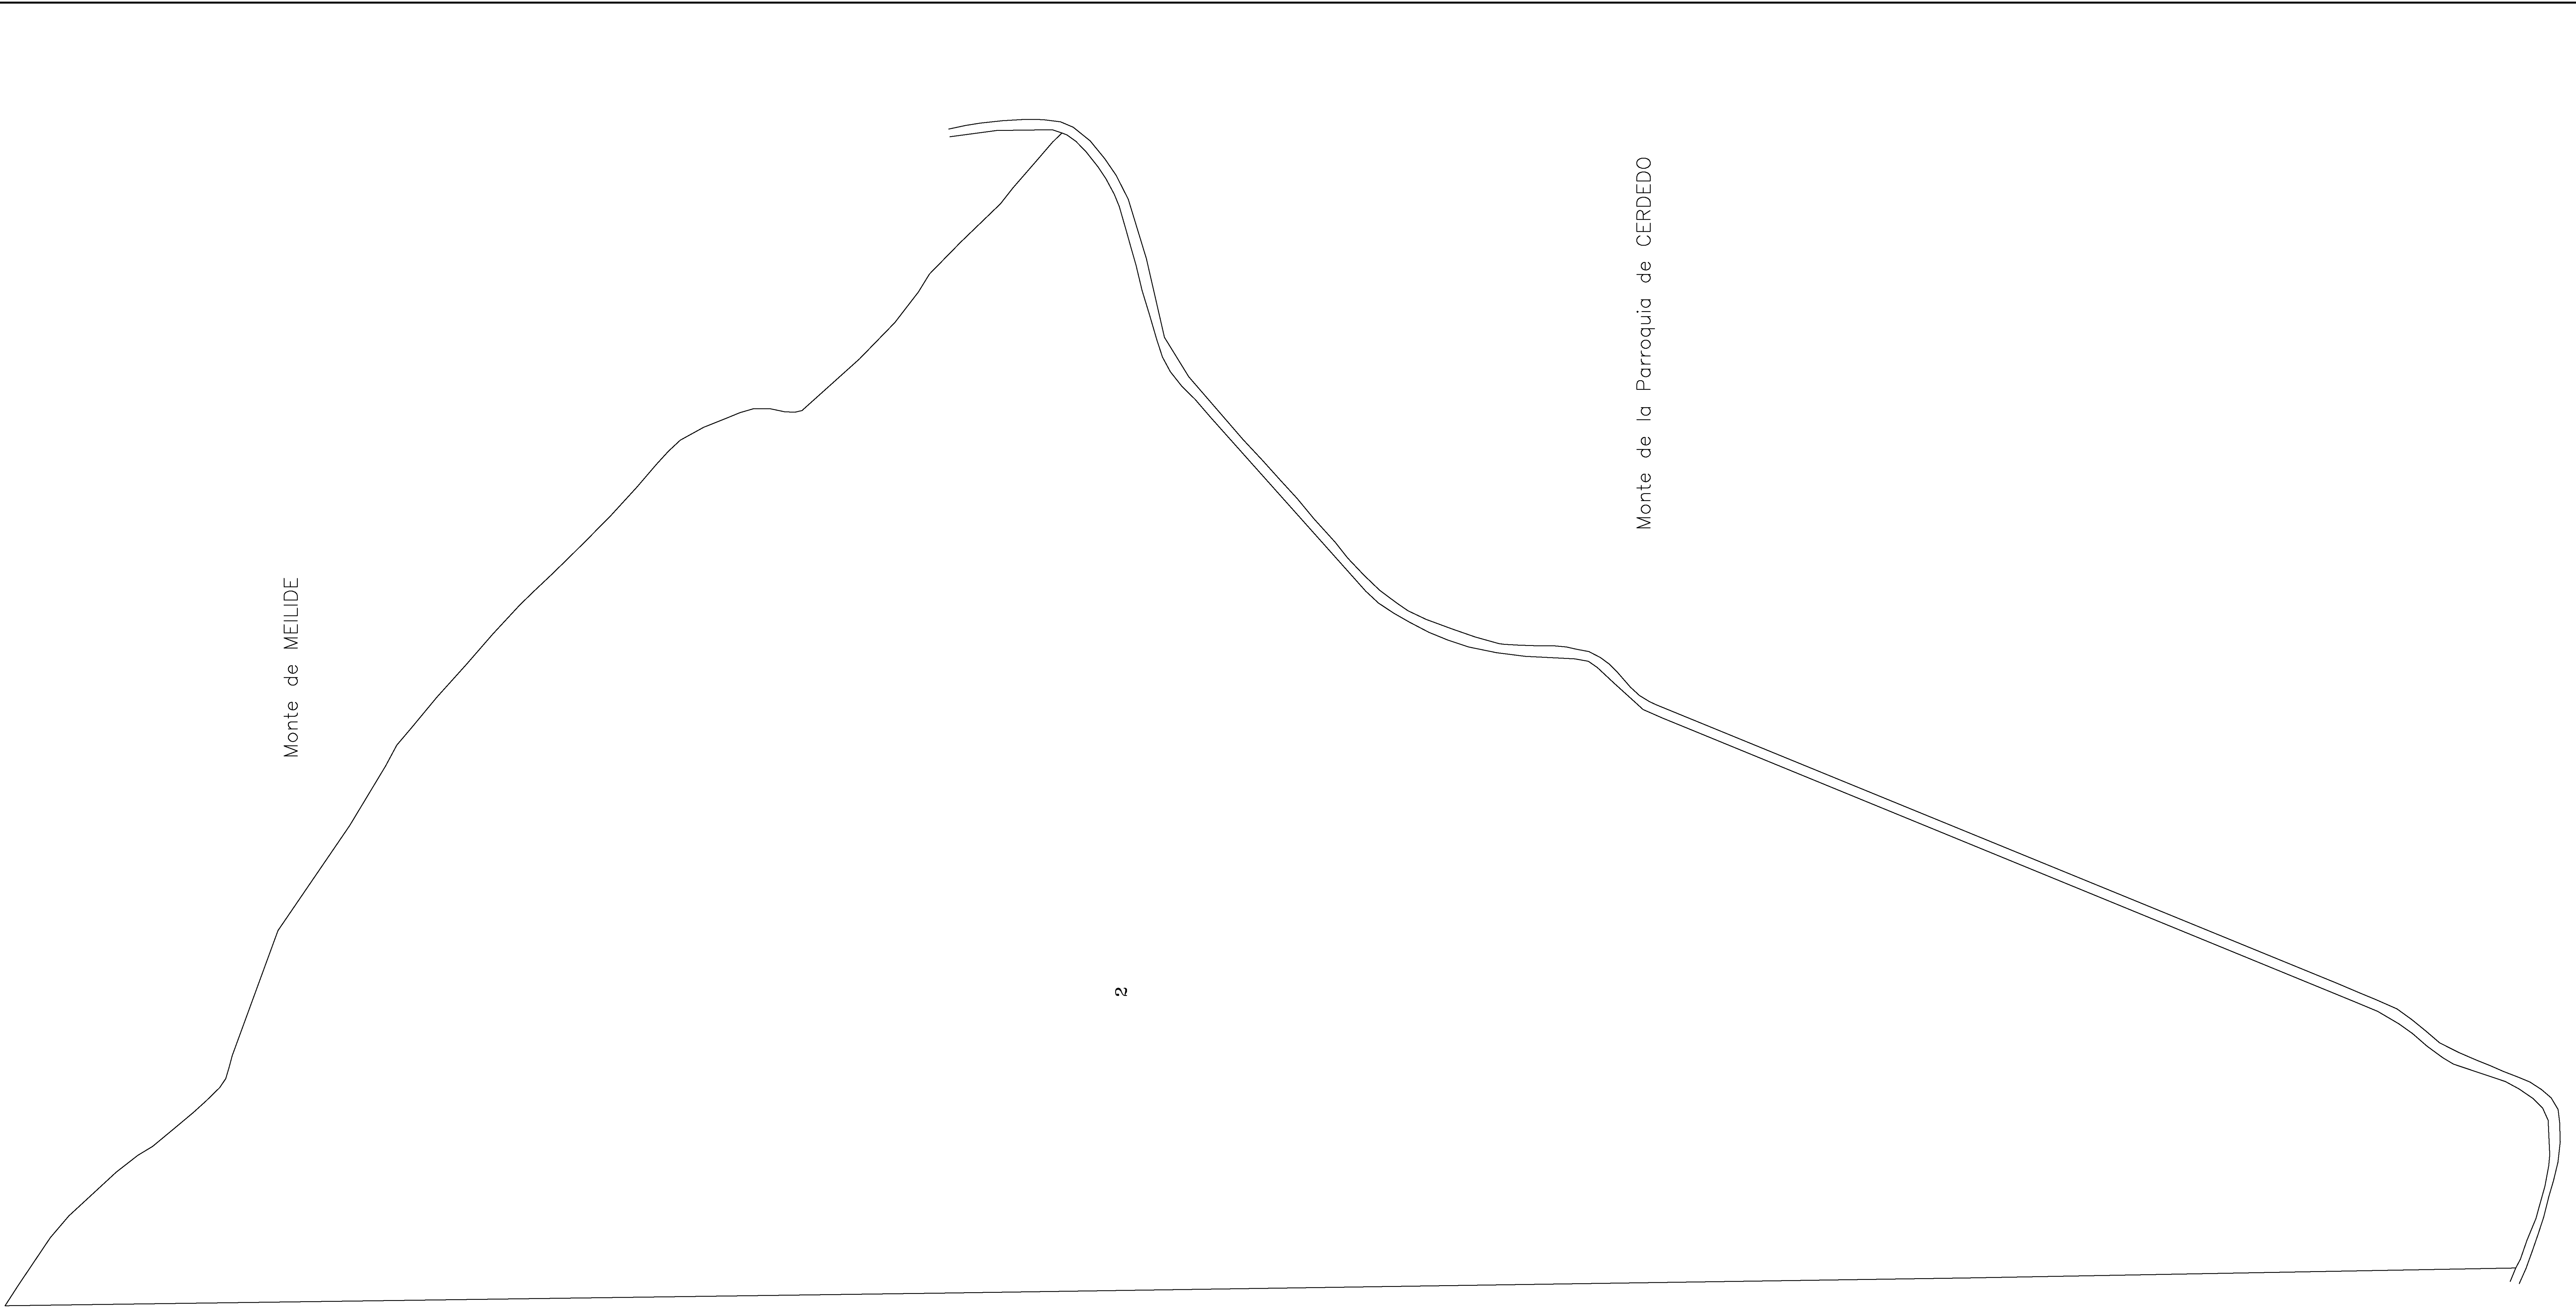



CONSELLERÍA DE POLÍTICA AGROALIMENTARIA E DESENVOLVEMENTO RURAL  
Dirección Xeral de Infraestruturas Agrarias

TERMINO OU ZONA:  
**ABELAINDO – CARBALLAS  
(CERDEDO)**

|                                |                         |                      |                        |                                 |
|--------------------------------|-------------------------|----------------------|------------------------|---------------------------------|
| Provincia<br><b>PONTEVEDRA</b> | Escala<br><b>1/1000</b> | Polígono<br><b>2</b> | Data<br><b>Nov.-03</b> | Realizador<br><b>Tragsattec</b> |
|--------------------------------|-------------------------|----------------------|------------------------|---------------------------------|

OBSERVACIÓN: DESDE LA FINCA 2 A LA 2

FASE: ACORDO ACTUALIZADO

