


**NOTA:**  
Este plano parcial débese desglosar do título para ser unido ás escrituras en que constan as sucesivas transmisións da finca.

Inés Santé Riveira  
Directora Xeral de Desenvolvemento Rural  
(asinado dixitalmente)

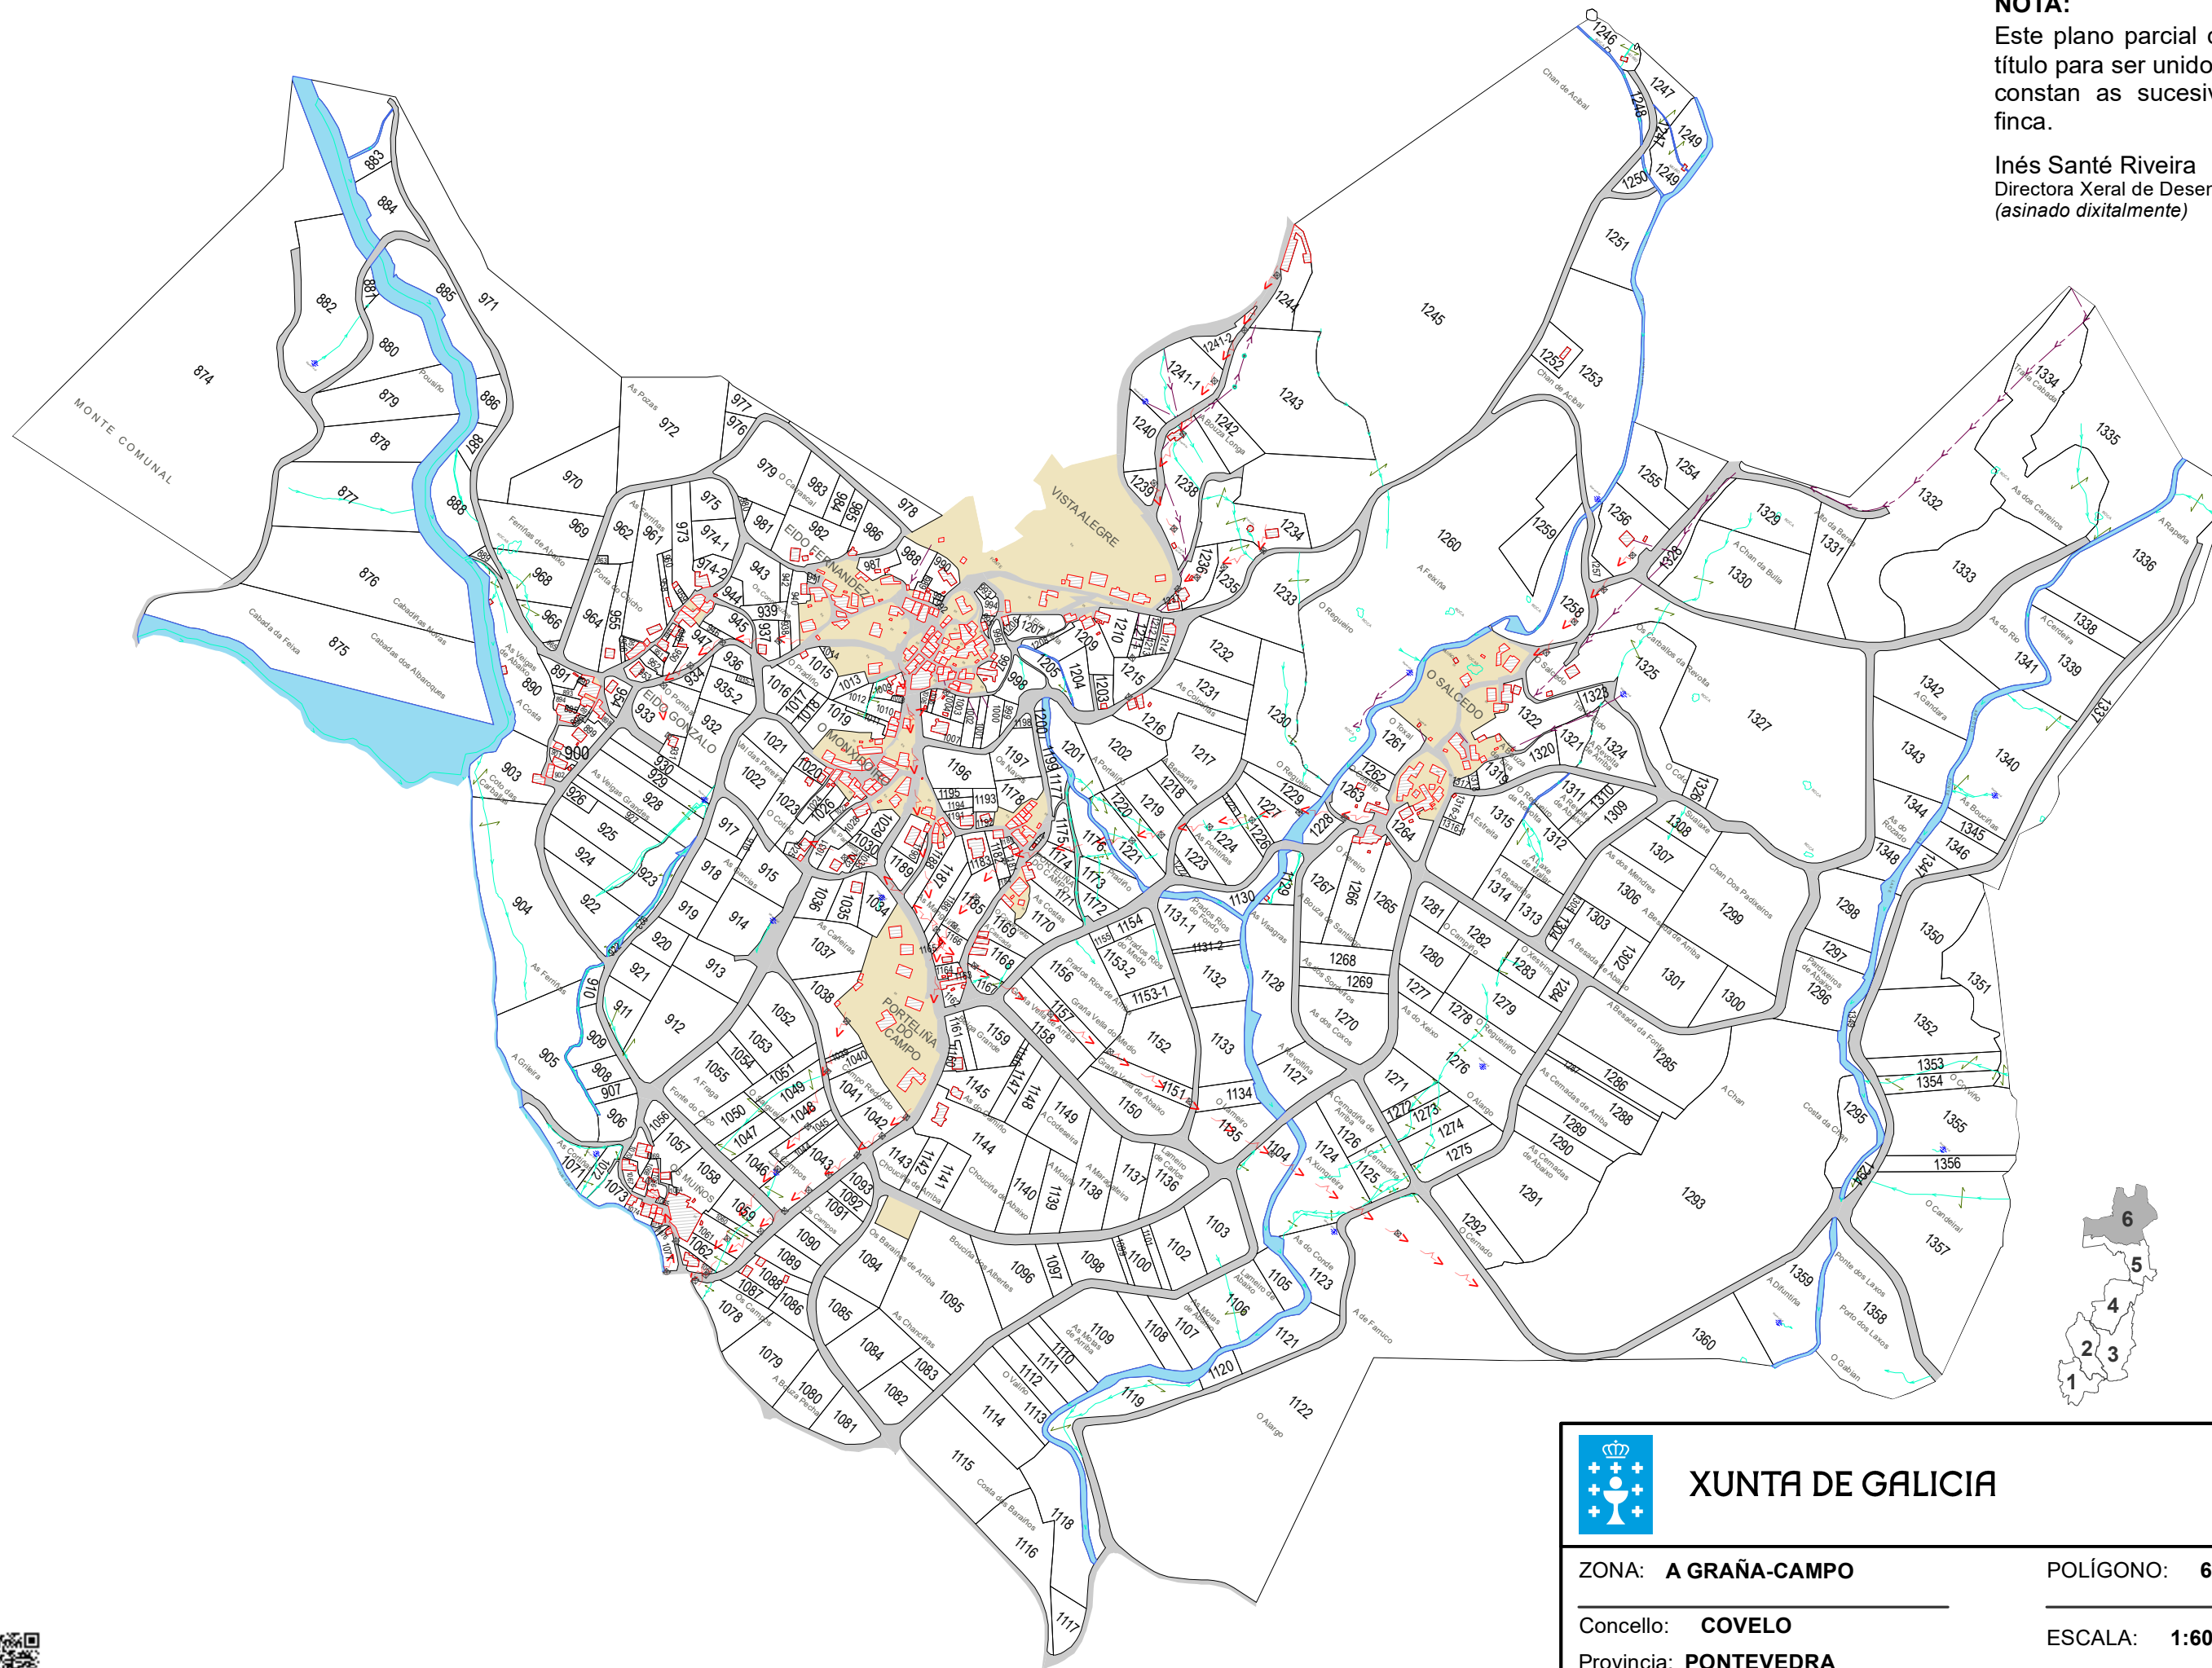

|   |                       |                                                                                       |
|---|-----------------------|---------------------------------------------------------------------------------------|
|  <b>XUNTA DE GALICIA</b> |                       |  |
| ZONA: <b>A GRAÑA-CAMPO</b>                                                                                    | POLÍGONO: <b>6</b>    |                                                                                       |
| Concello: <b>COVELO</b><br>Provincia: <b>PONTEVEDRA</b>                                                       | ESCALA: <b>1:6000</b> |                                                                                       |
|   |                       | Xaneiro 2021                                                                          |

