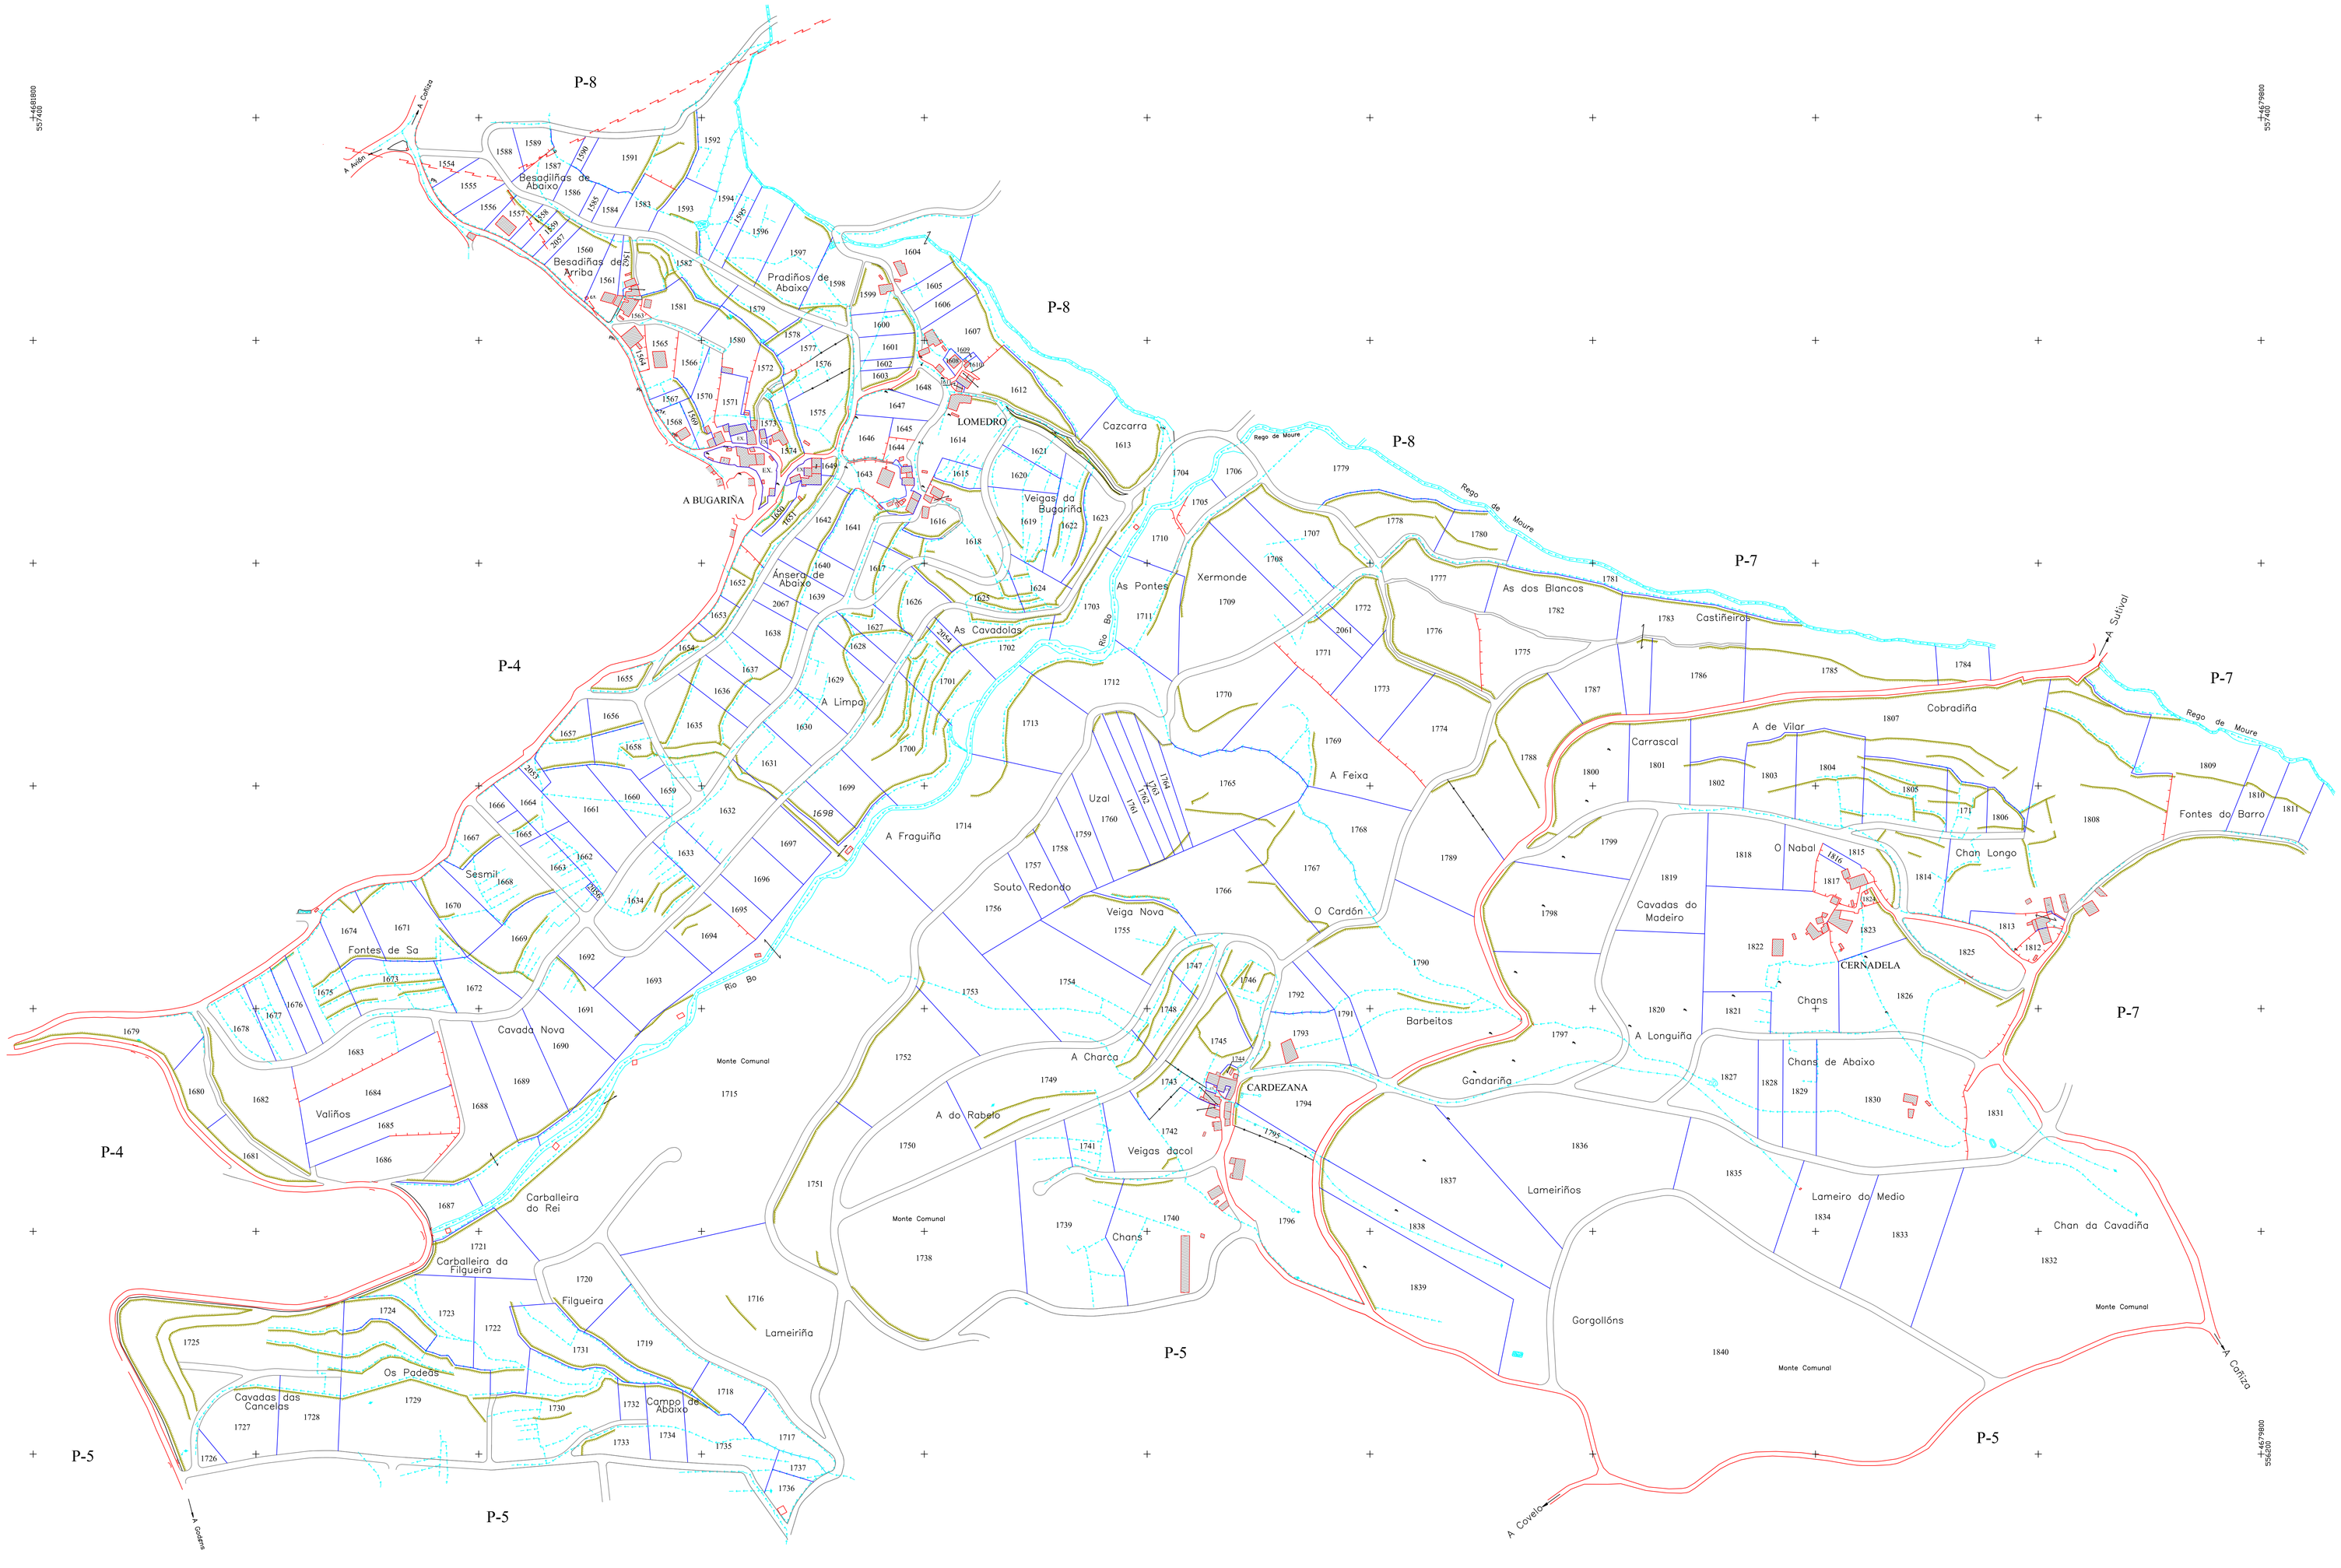

CONSELLERIA DE POLITICA AGROALIMENTARIA E DESENVOLVEMENTO RURAL

Dirección Xeral de Infraestructuras Agrarias

TERMINO OU ZONA:	PRADO-GODONS (Covelo)			
PROVINCIA	ESCALA	POLIGONO	DATA	REALIZADOR
PONTEVEDRA	1:2000	6	OCT.2002	EIDOINGENIEROS S.A.

OBSERVACIONS: ACORDO

FINCAS DA 1554 A 1840
FINCA 171 O LADO DA 1806
FINCA 2053 O LADO DA 1661
FINCA 2054 O LADO DA 1701
FINCA 2056 O LADO DA 1663
FINCA 2057 O LADO DA 1560
FINCA 2061 O LADO DA 1772
FINCA 2067 O LADO DA 1639