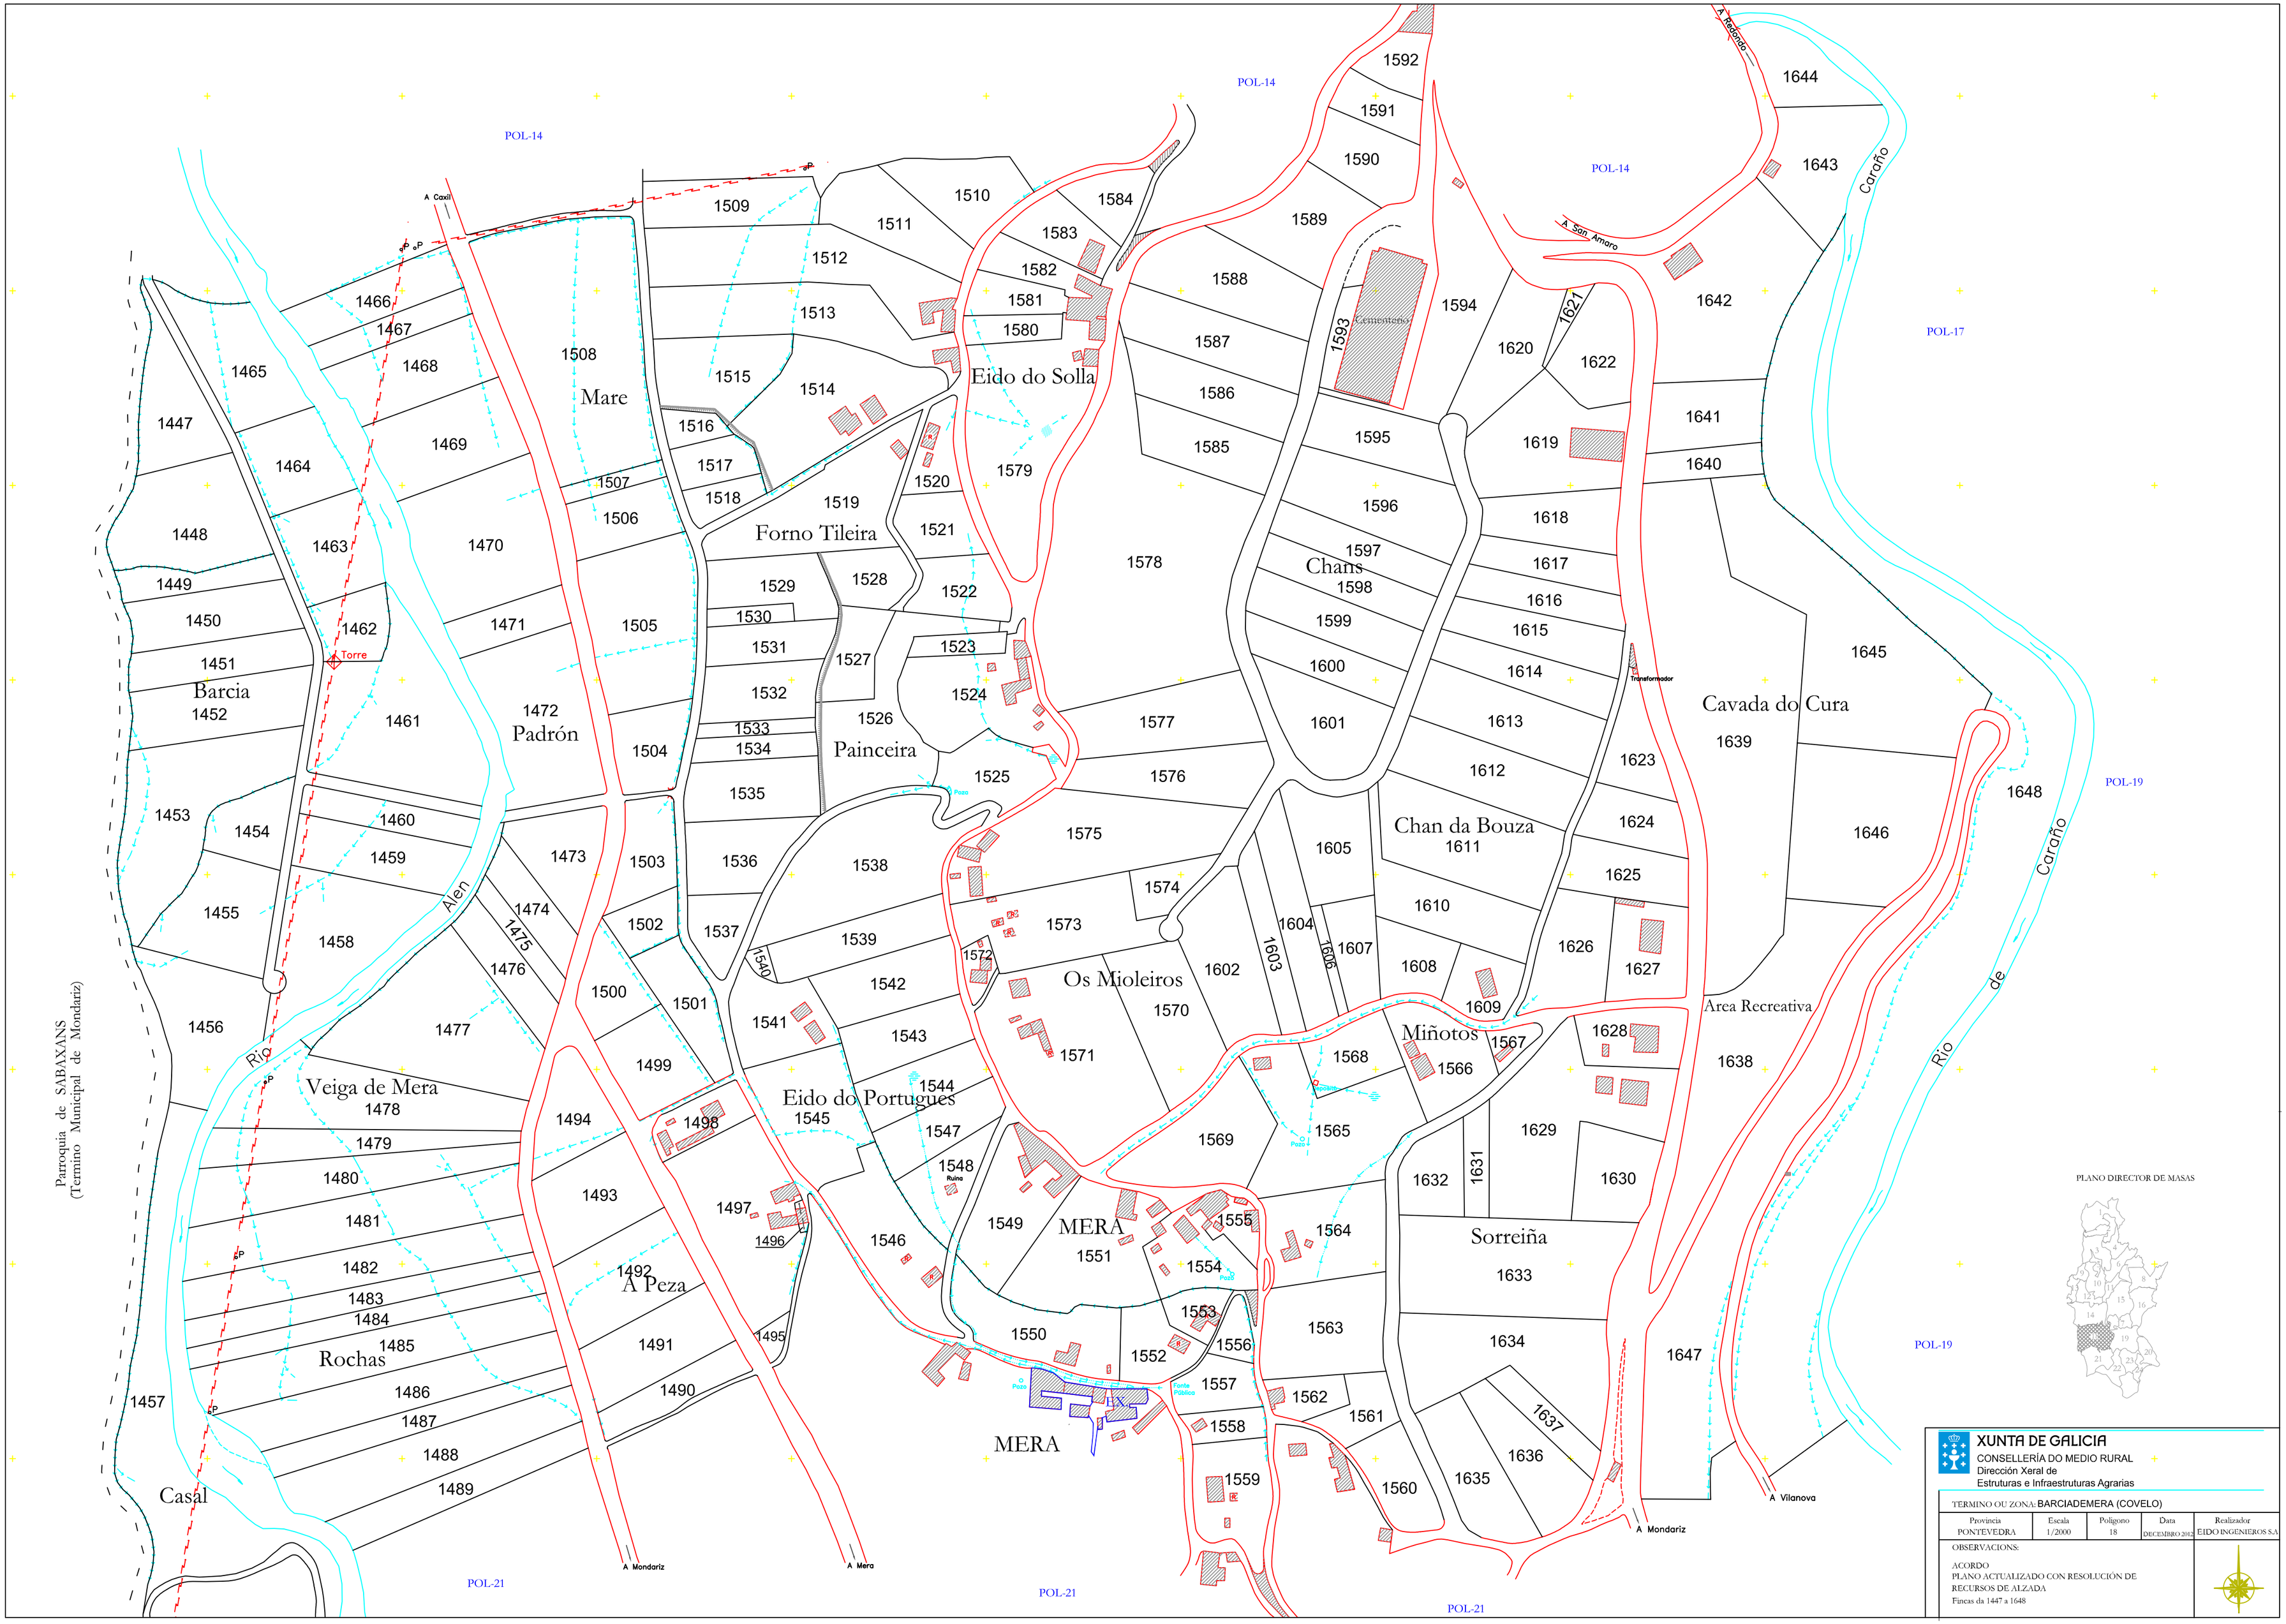
POL-14
POL-17
POL-19
POL-21
A Caxil
A Redondo
A San Amaro
Caraño
Río de Caraño
Río Alen
Parroquia de SABAXANS
(Termino Municipal de Mondariz)
Barcia
Mare
Padrón
Eido do Solla
Forno Tileira
Painceira
Chans
Cavada do Cura
Chan da Bouza
Os Mioleiros
Miñotos
Area Recreativa
Veiga de Mera
Eido do Portugues
MERA
Sorreiña
A Peza
Rochas
Casal
Cementerio
Torre
Transformador
Pozo
Ruina
Fonte Pública
A Mondariz
A Mera
A Vilanova
PLANO DIRECTOR DE MASAS
XUNTA DE GALICIA
CONSELLERÍA DO MEDIO RURAL
Dirección Xeral de
Estruturas e Infraestruturas Agrarias
TERMINO OU ZONA: BARCIADEMERA (COVELO)
Provincia: PONTEVEDRA
Escala: 1/2000
Polígono: 18
Data: DECEMBRO 2012
Realizador: EIDO INGENIEROS S.A.
OBSERVACIONS:
ACORDO
PLANO ACTUALIZADO CON RESOLUCIÓN DE
RECURSOS DE ALZADA
Fincas da 1447 a 1648