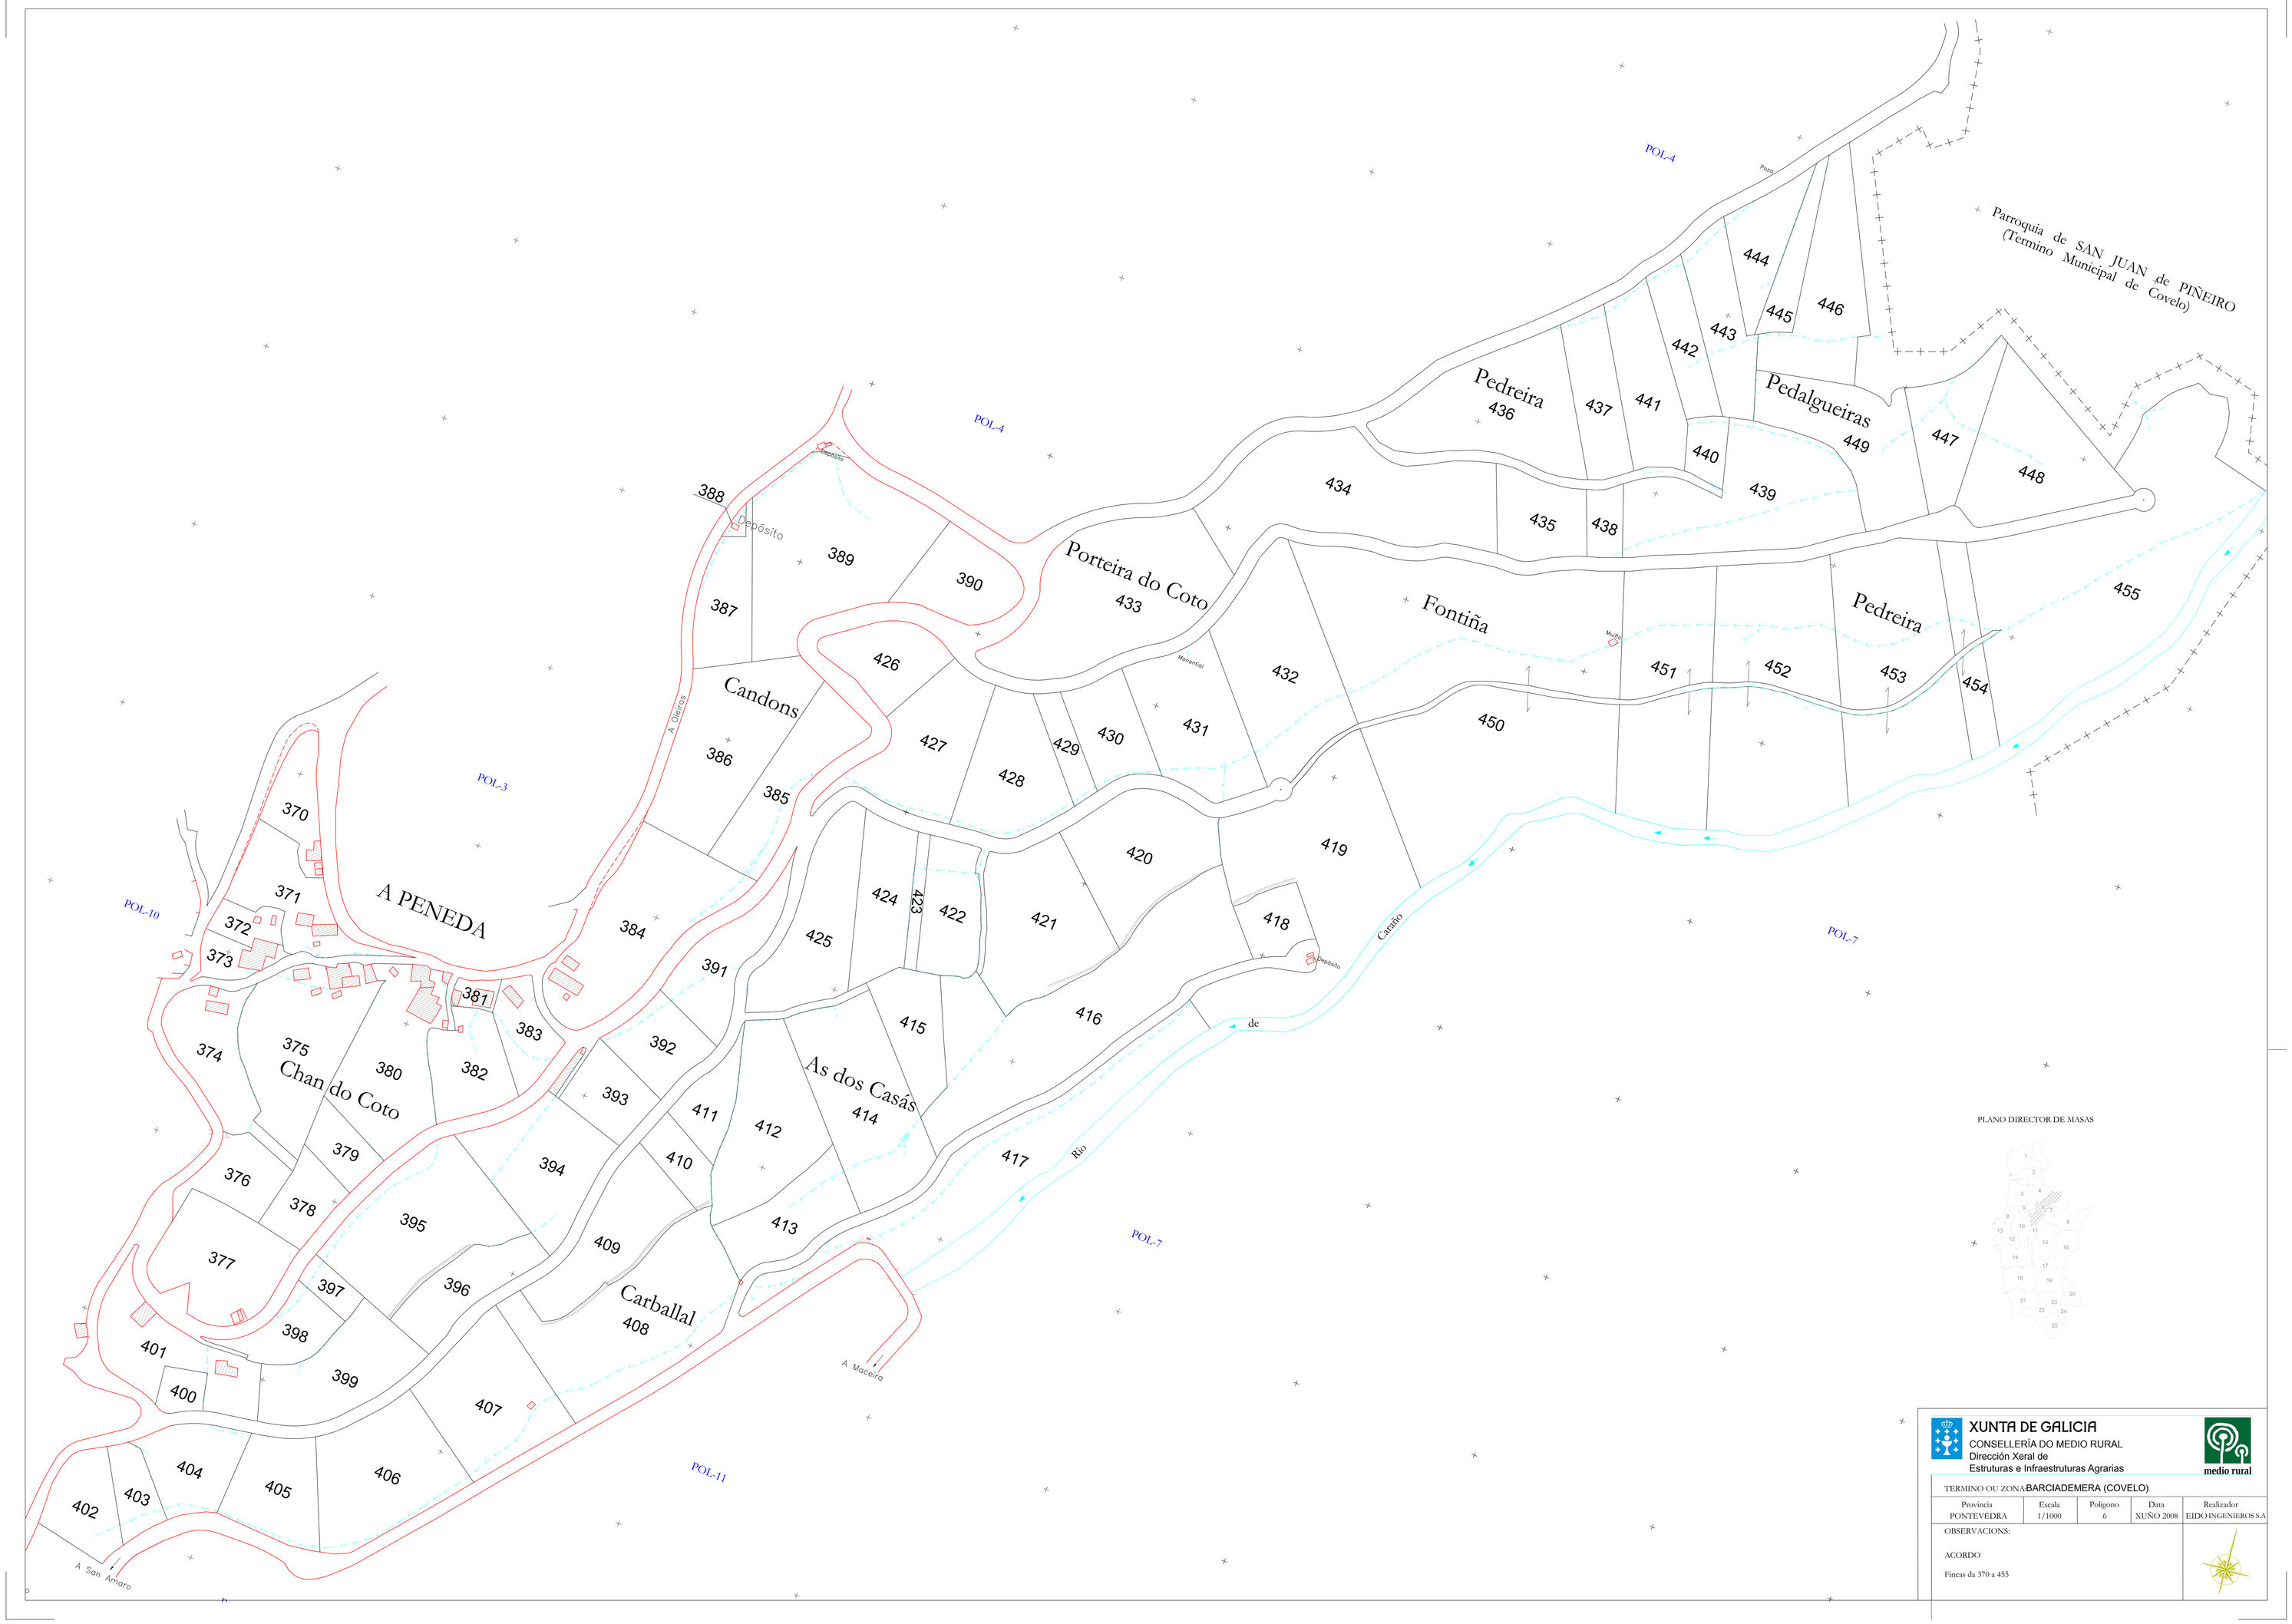
Parroquia de SAN JUAN de PINEIRO
(Termino Municipal de Covelo)
Pedreira
Pedalgueiras
Porteira do Coto
Fontiña
Pedreira
Candons
A PENEDA
Chan do Coto
As dos Casás
Carballal
Canáo
Río
de
Depósito
Depósito
Depósito
Mueiro
Mueiro
A Coruña
A Macieira
A San Amaro
POL-4
POL-4
POL-3
POL-10
POL-7
POL-7
POL-11
388
389
390
387
426
427
428
429
430
431
432
433
434
435
438
436
437
441
442
443
444
445
446
439
440
449
447
448
455
454
453
452
451
450
419
418
420
421
422
423
424
425
391
384
385
386
370
371
372
373
374
375
380
382
381
383
392
393
411
412
414
415
416
417
413
410
394
409
408
395
396
397
398
399
400
401
402
403
404
405
406
407
376
377
378
379
PLANO DIRECTOR DE MASAS
XUNTA DE GALICIA
CONSELLERÍA DO MEDIO RURAL
Dirección Xeral de
Estruturas e Infraestruturas Agrarias
medio rural
TERMINO OU ZONA: BARCIADEMERA (COVELO)
Provincia
PONTEVEDRA
Escala
1/1000
Poligono
6
Data
XUÑO 2008
Realizador
EIDO INGENIEROS S.A
OBSERVACIONS:
ACORDO
Fincas da 370 a 455