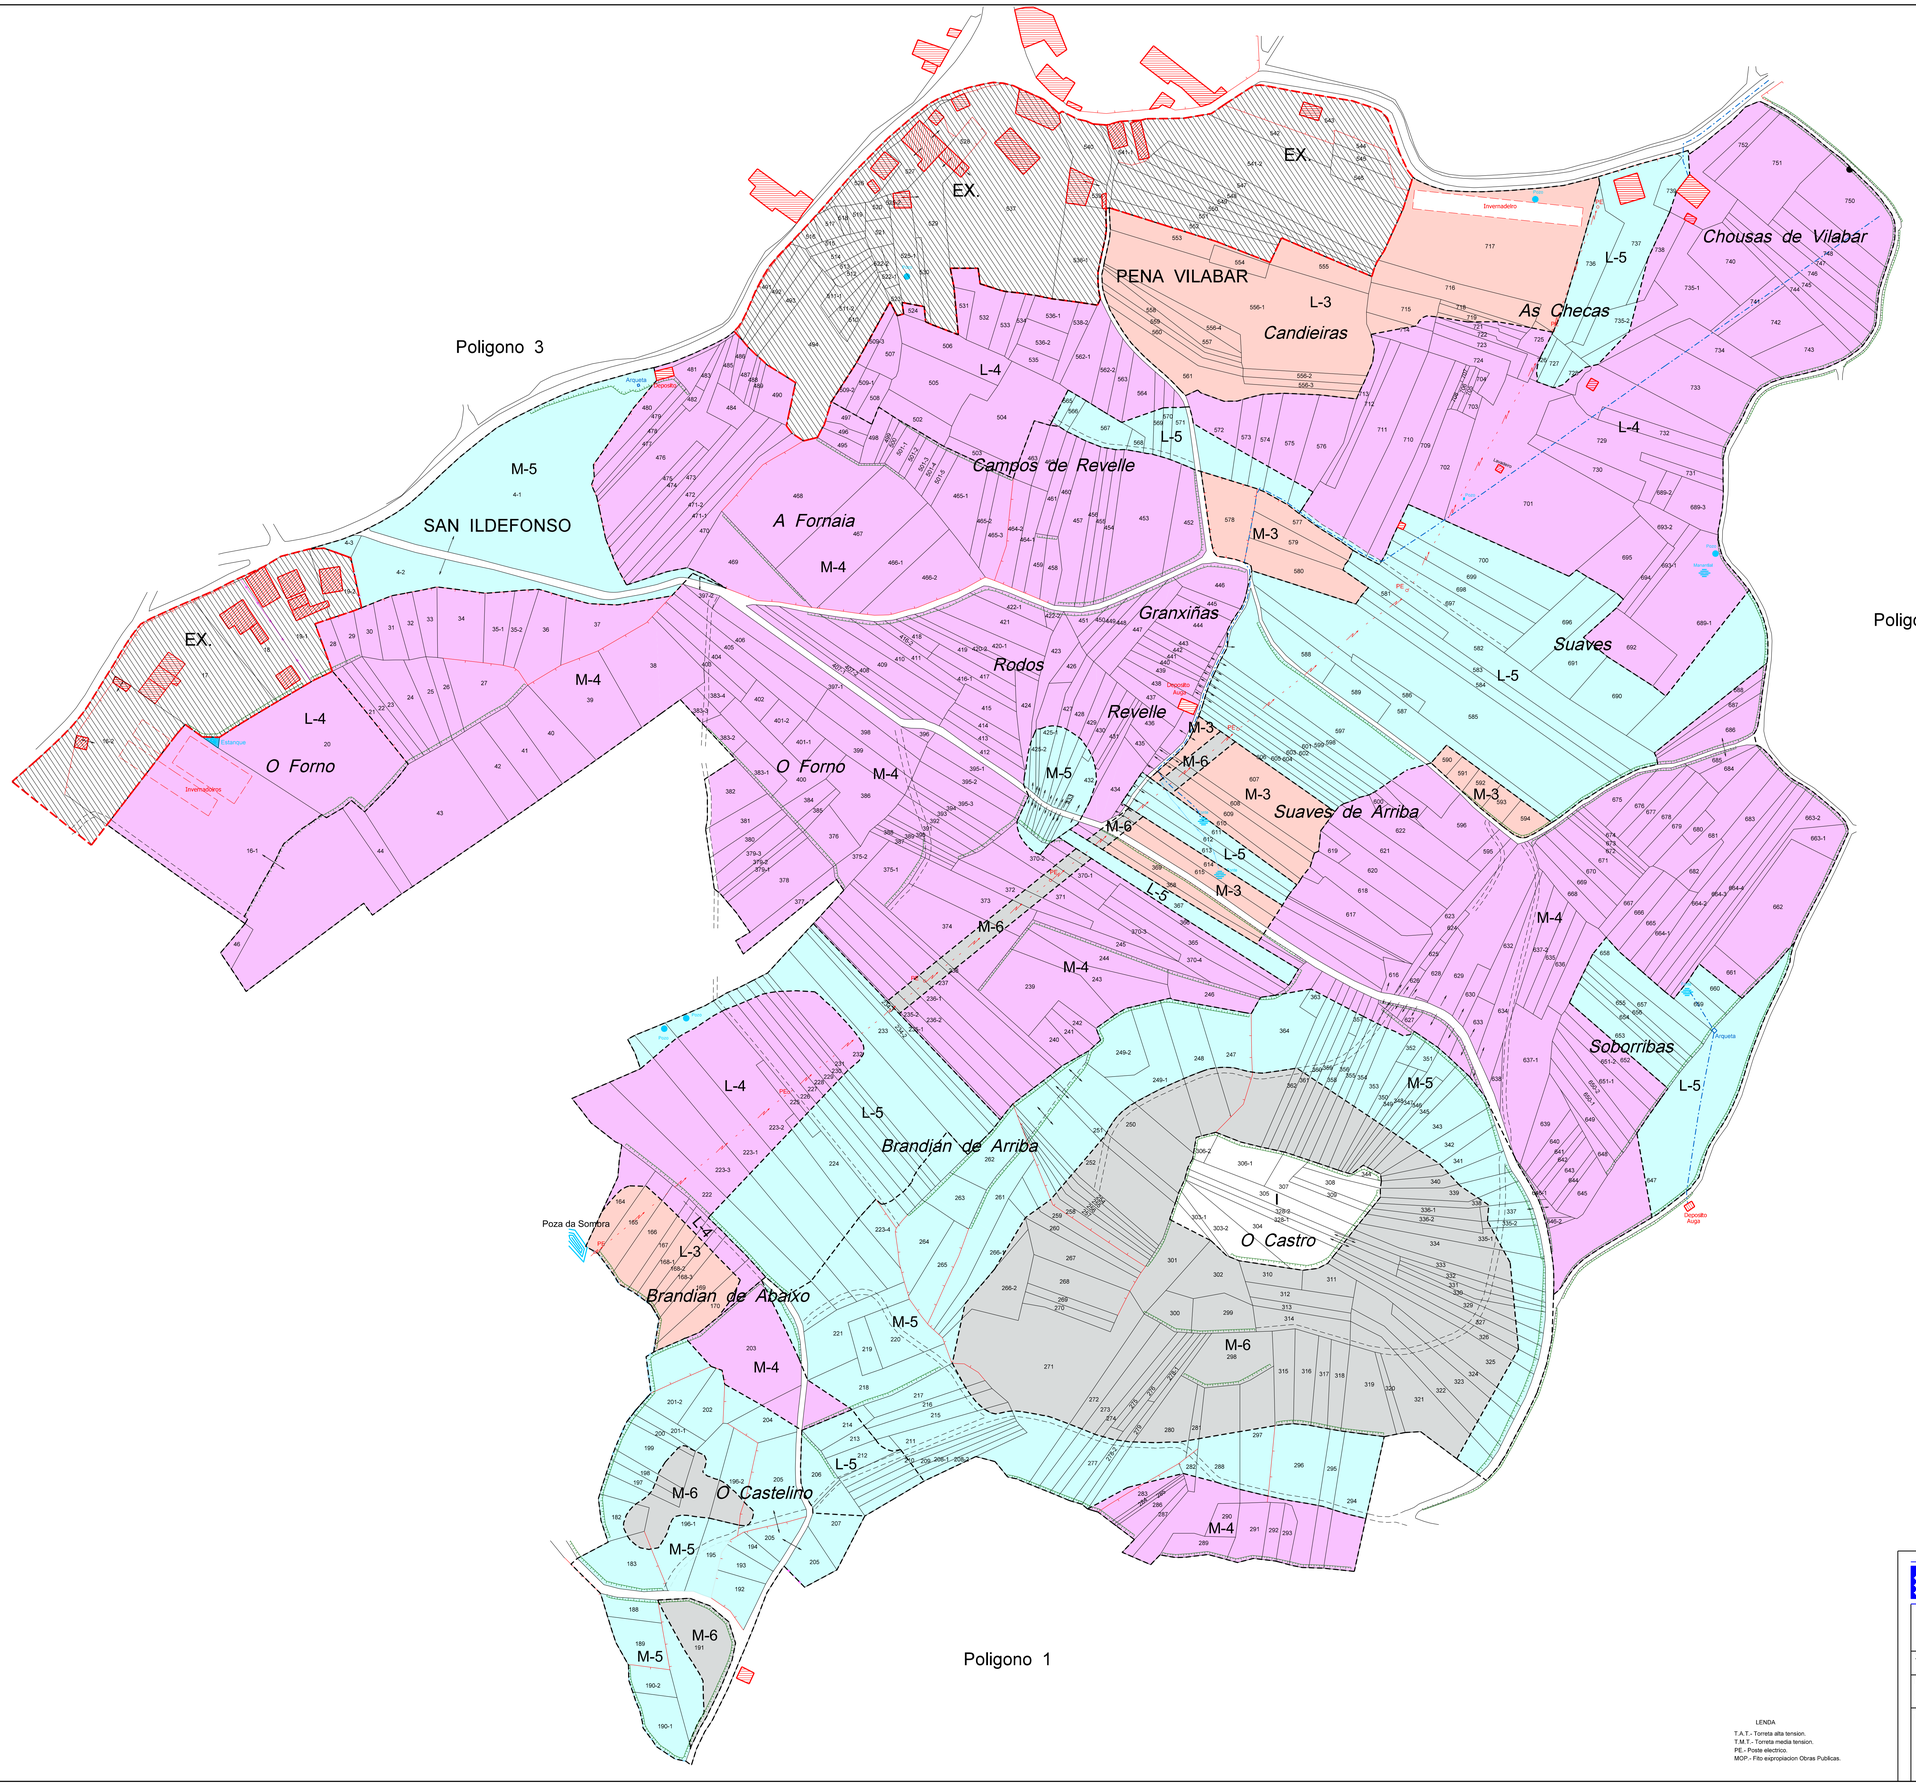

GAMA DAS CORES
QUE INDICAN CLASE DE TERRAS

- CLASE 3
- CLASE 4
- CLASE 5
- CLASE 6
- INCULTO
- INCULTO CONSTRUCCION

LENDA

T.A.T.- Torreta alta tension.
T.M.T.- Torreta media tension.
PE.- Poste electrico.
MOP.- Fito expropiacion Obras Publicas.

XUNTA DE GALICIA
CONSELLERÍA DO MEDIO RURAL
DIRECCION XERAL DE DESENVOLVEMENTO RURAL

BASES DEFINITIVAS

ZONA: TROANS II (CUNTIS)

PLANO Nº 2	ESCALA	PROVINCIA	DATA	REALIZADO POR:
POLIGONO PARCELARIO Nº 2	1:1000	PONTEVEDRA	XULLO 2011	LAGARES

OBSERVACIONS: