



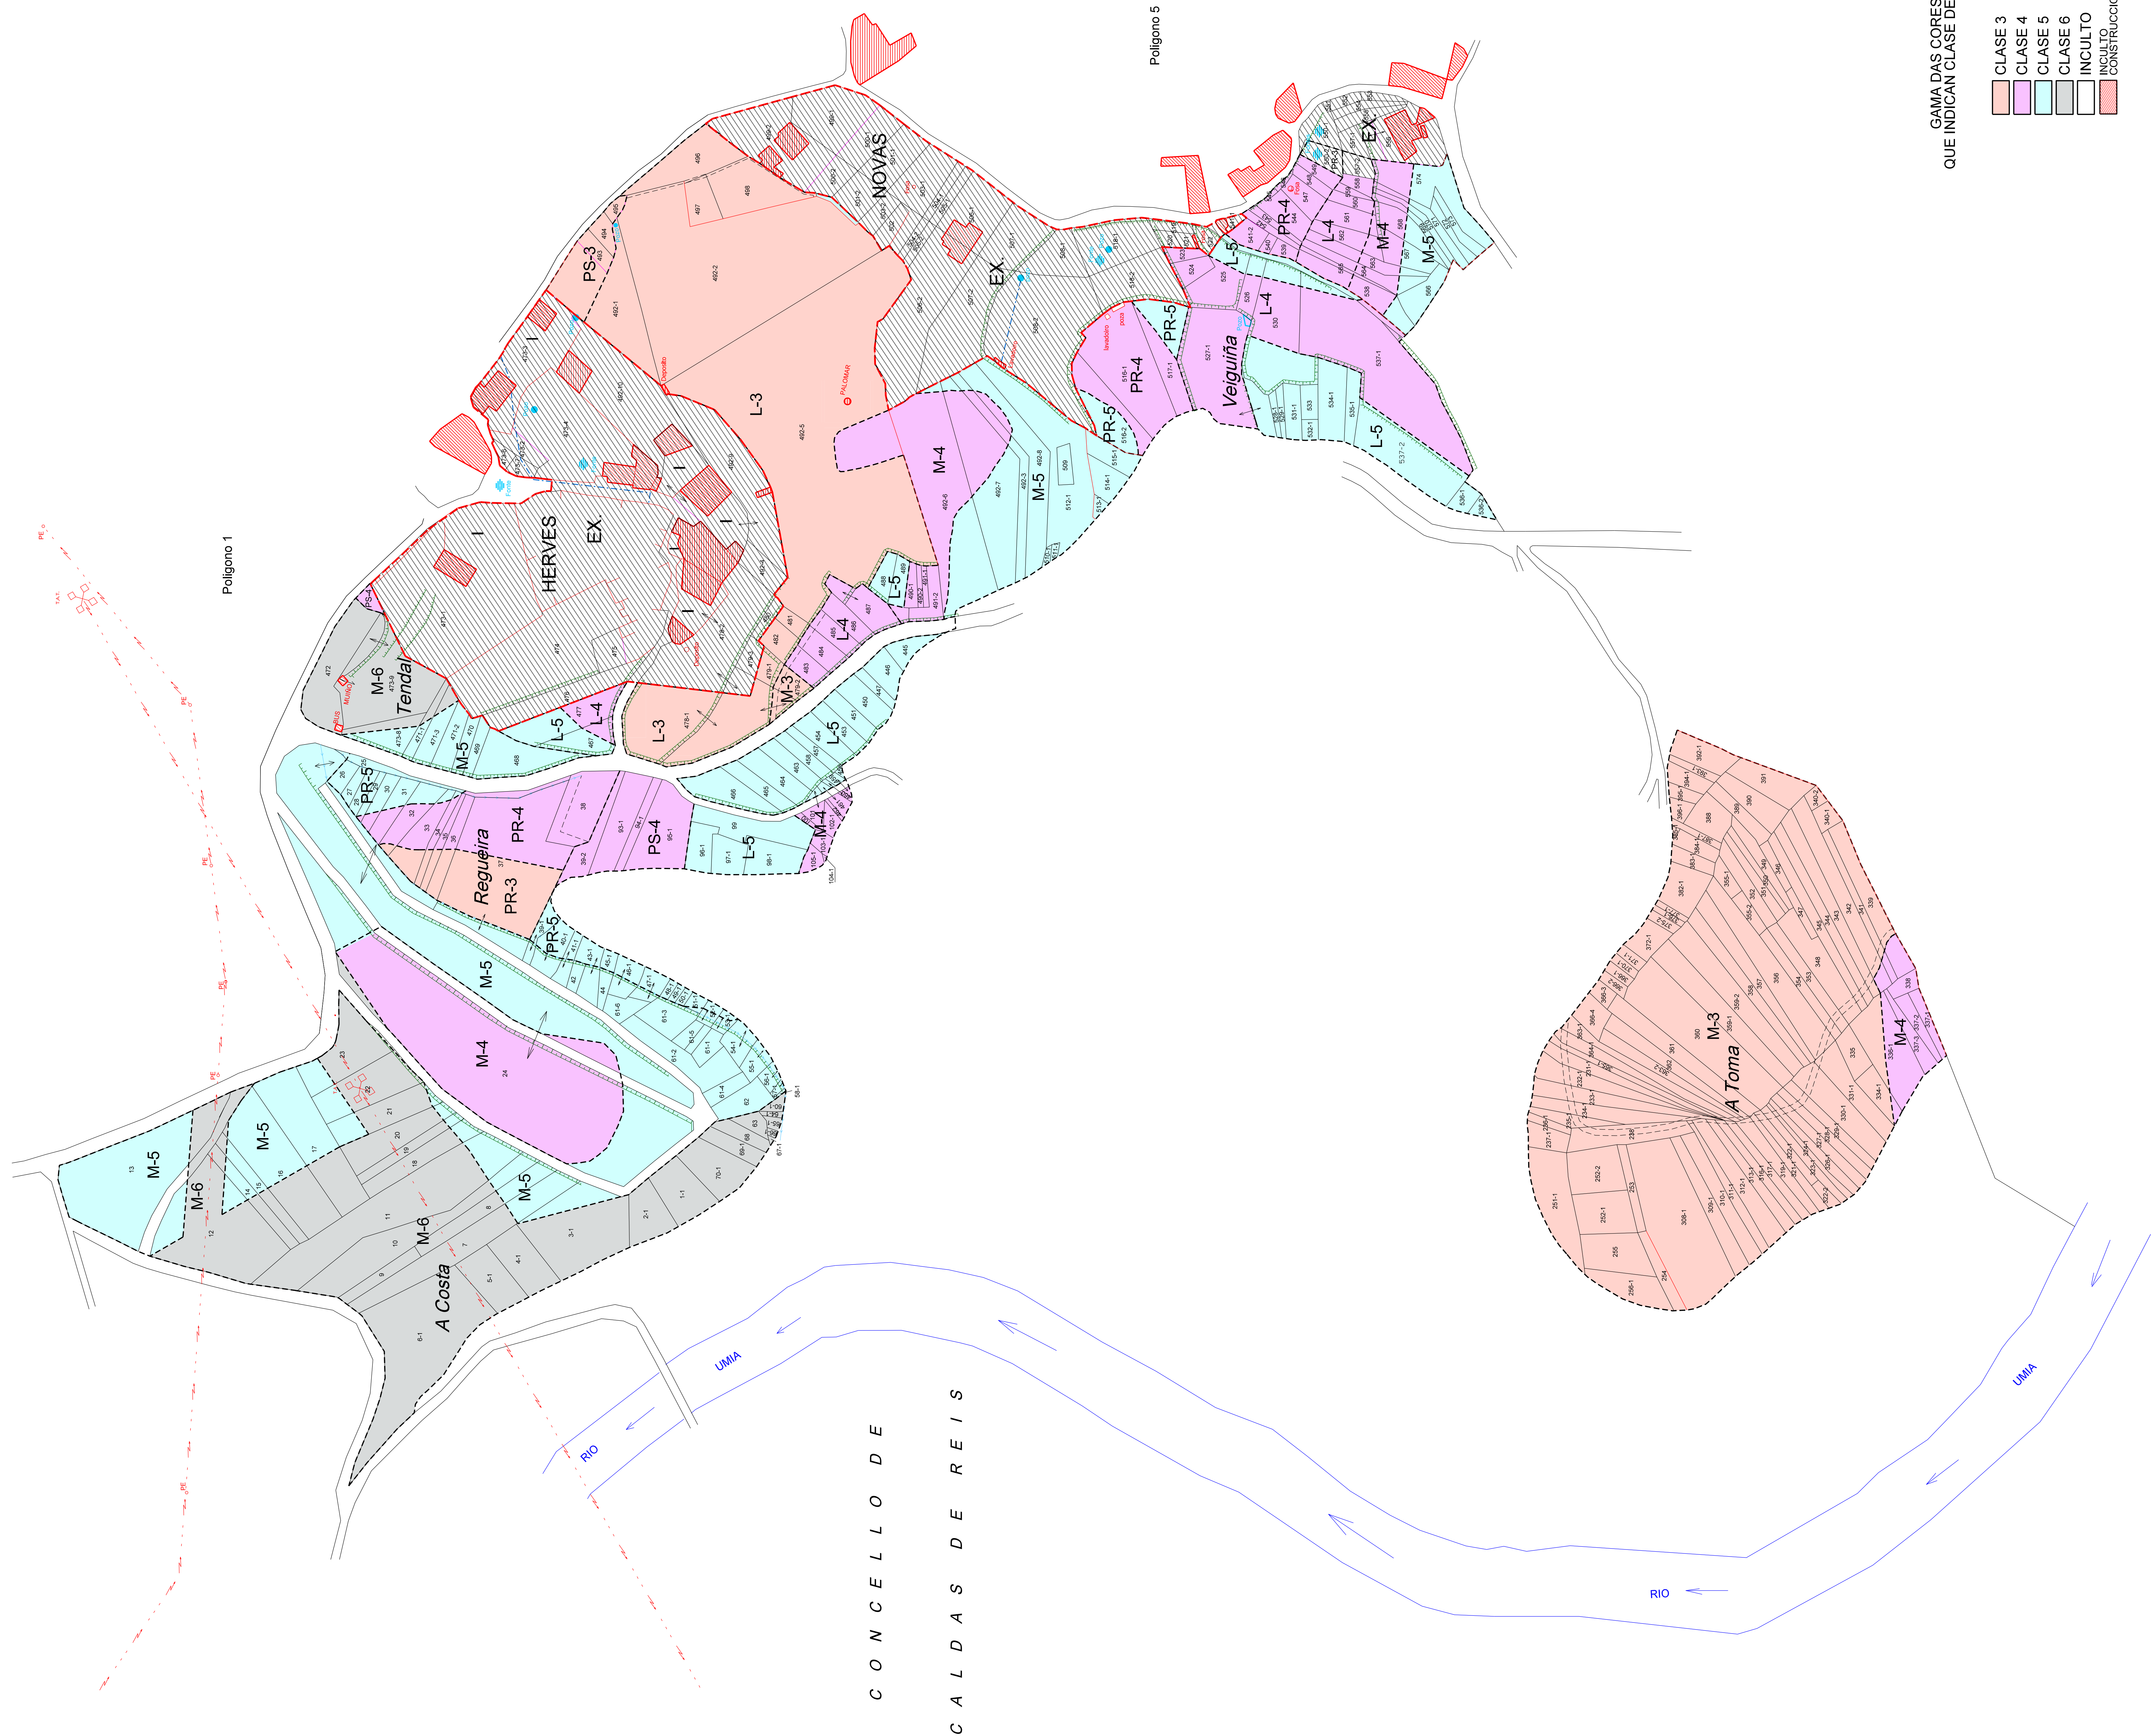

GAMA DAS CORES
QUE INDICAN CLASE DE TERRAS

- CLASE 3
- CLASE 4
- CLASE 5
- CLASE 6
- INCULTO
- CONSTRUCCION

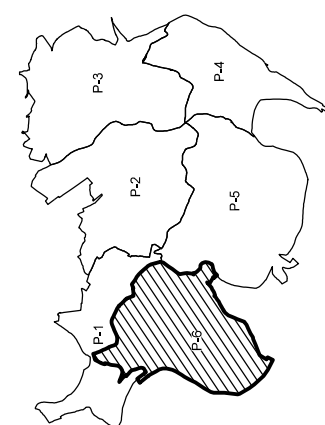

XUNTA DE GALICIA
CONSELLERÍA DO MEDIO NATURAL
DIRECCIÓN XERAL DE GESTIÓN TERRITORIAL

BASES DEFINITIVAS

ZONA:	TROANS II (CUNTIS)	ESCALA:	PROVINCIA:	DATA:	REALIZADO POR:
TRAMO Nº 6		1:1000	PONTEVEDRA	XULLO 2011	LAGARES
PARCELA Nº 6					OBSERVACIÓNS:

LENDA
T.A.1 - Forma alta versión
T.M.1 - Forma media versión
PE - Poste eléctrico
MAP - Ruta explotación Círculo Público