


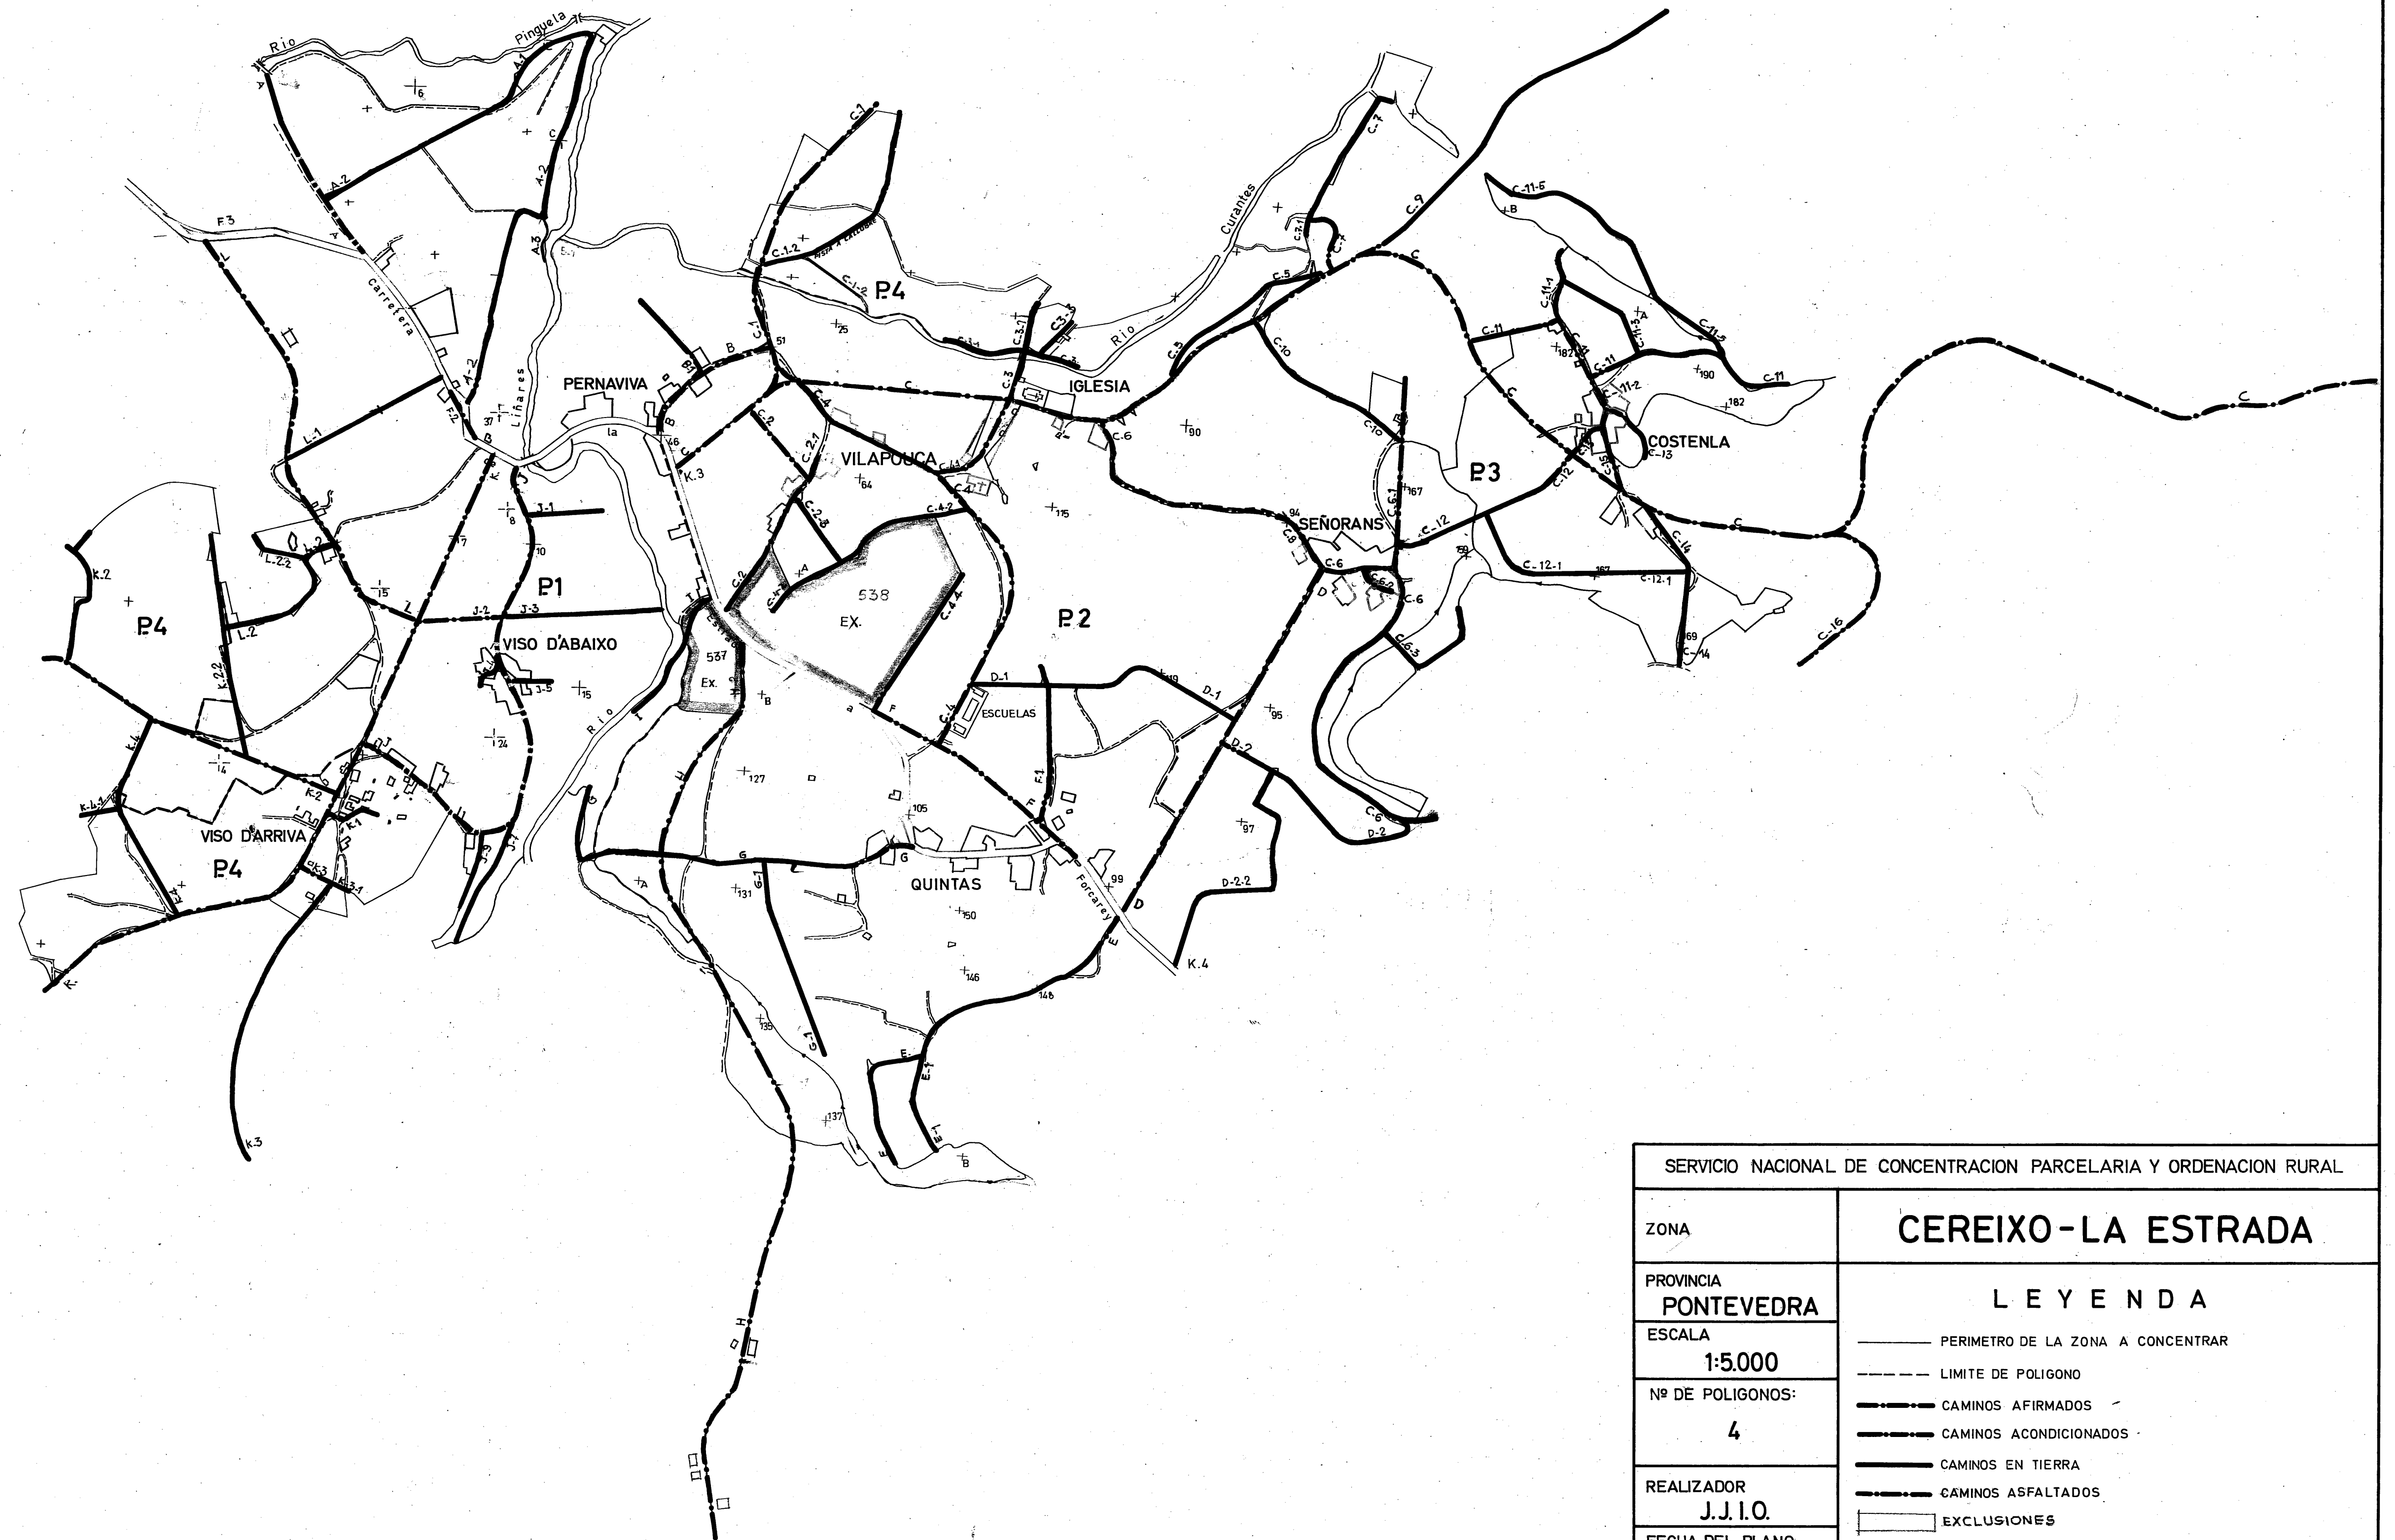

SERVICIO NACIONAL DE CONCENTRACION PARCELARIA Y ORDENACION RURAL	
ZONA	CEREIXO-LA ESTRADA
PROVINCIA	L E Y E N D A — PERIMETRO DE LA ZONA A CONCENTRAR - - - LIMITE DE POLIGONO — CAMINOS AFIRMADOS — CAMINOS ACONDICIONADOS — CAMINOS EN TIERRA — CAMINOS ASFALTADOS □ EXCLUSIONES
ESCALA	
Nº DE POLIGONOS:	
REALIZADOR	
FECHA DEL PLANO	FEBRERO DE 1973 OBSERVACIONES
EL INGENIERO AGRONOMO:	

