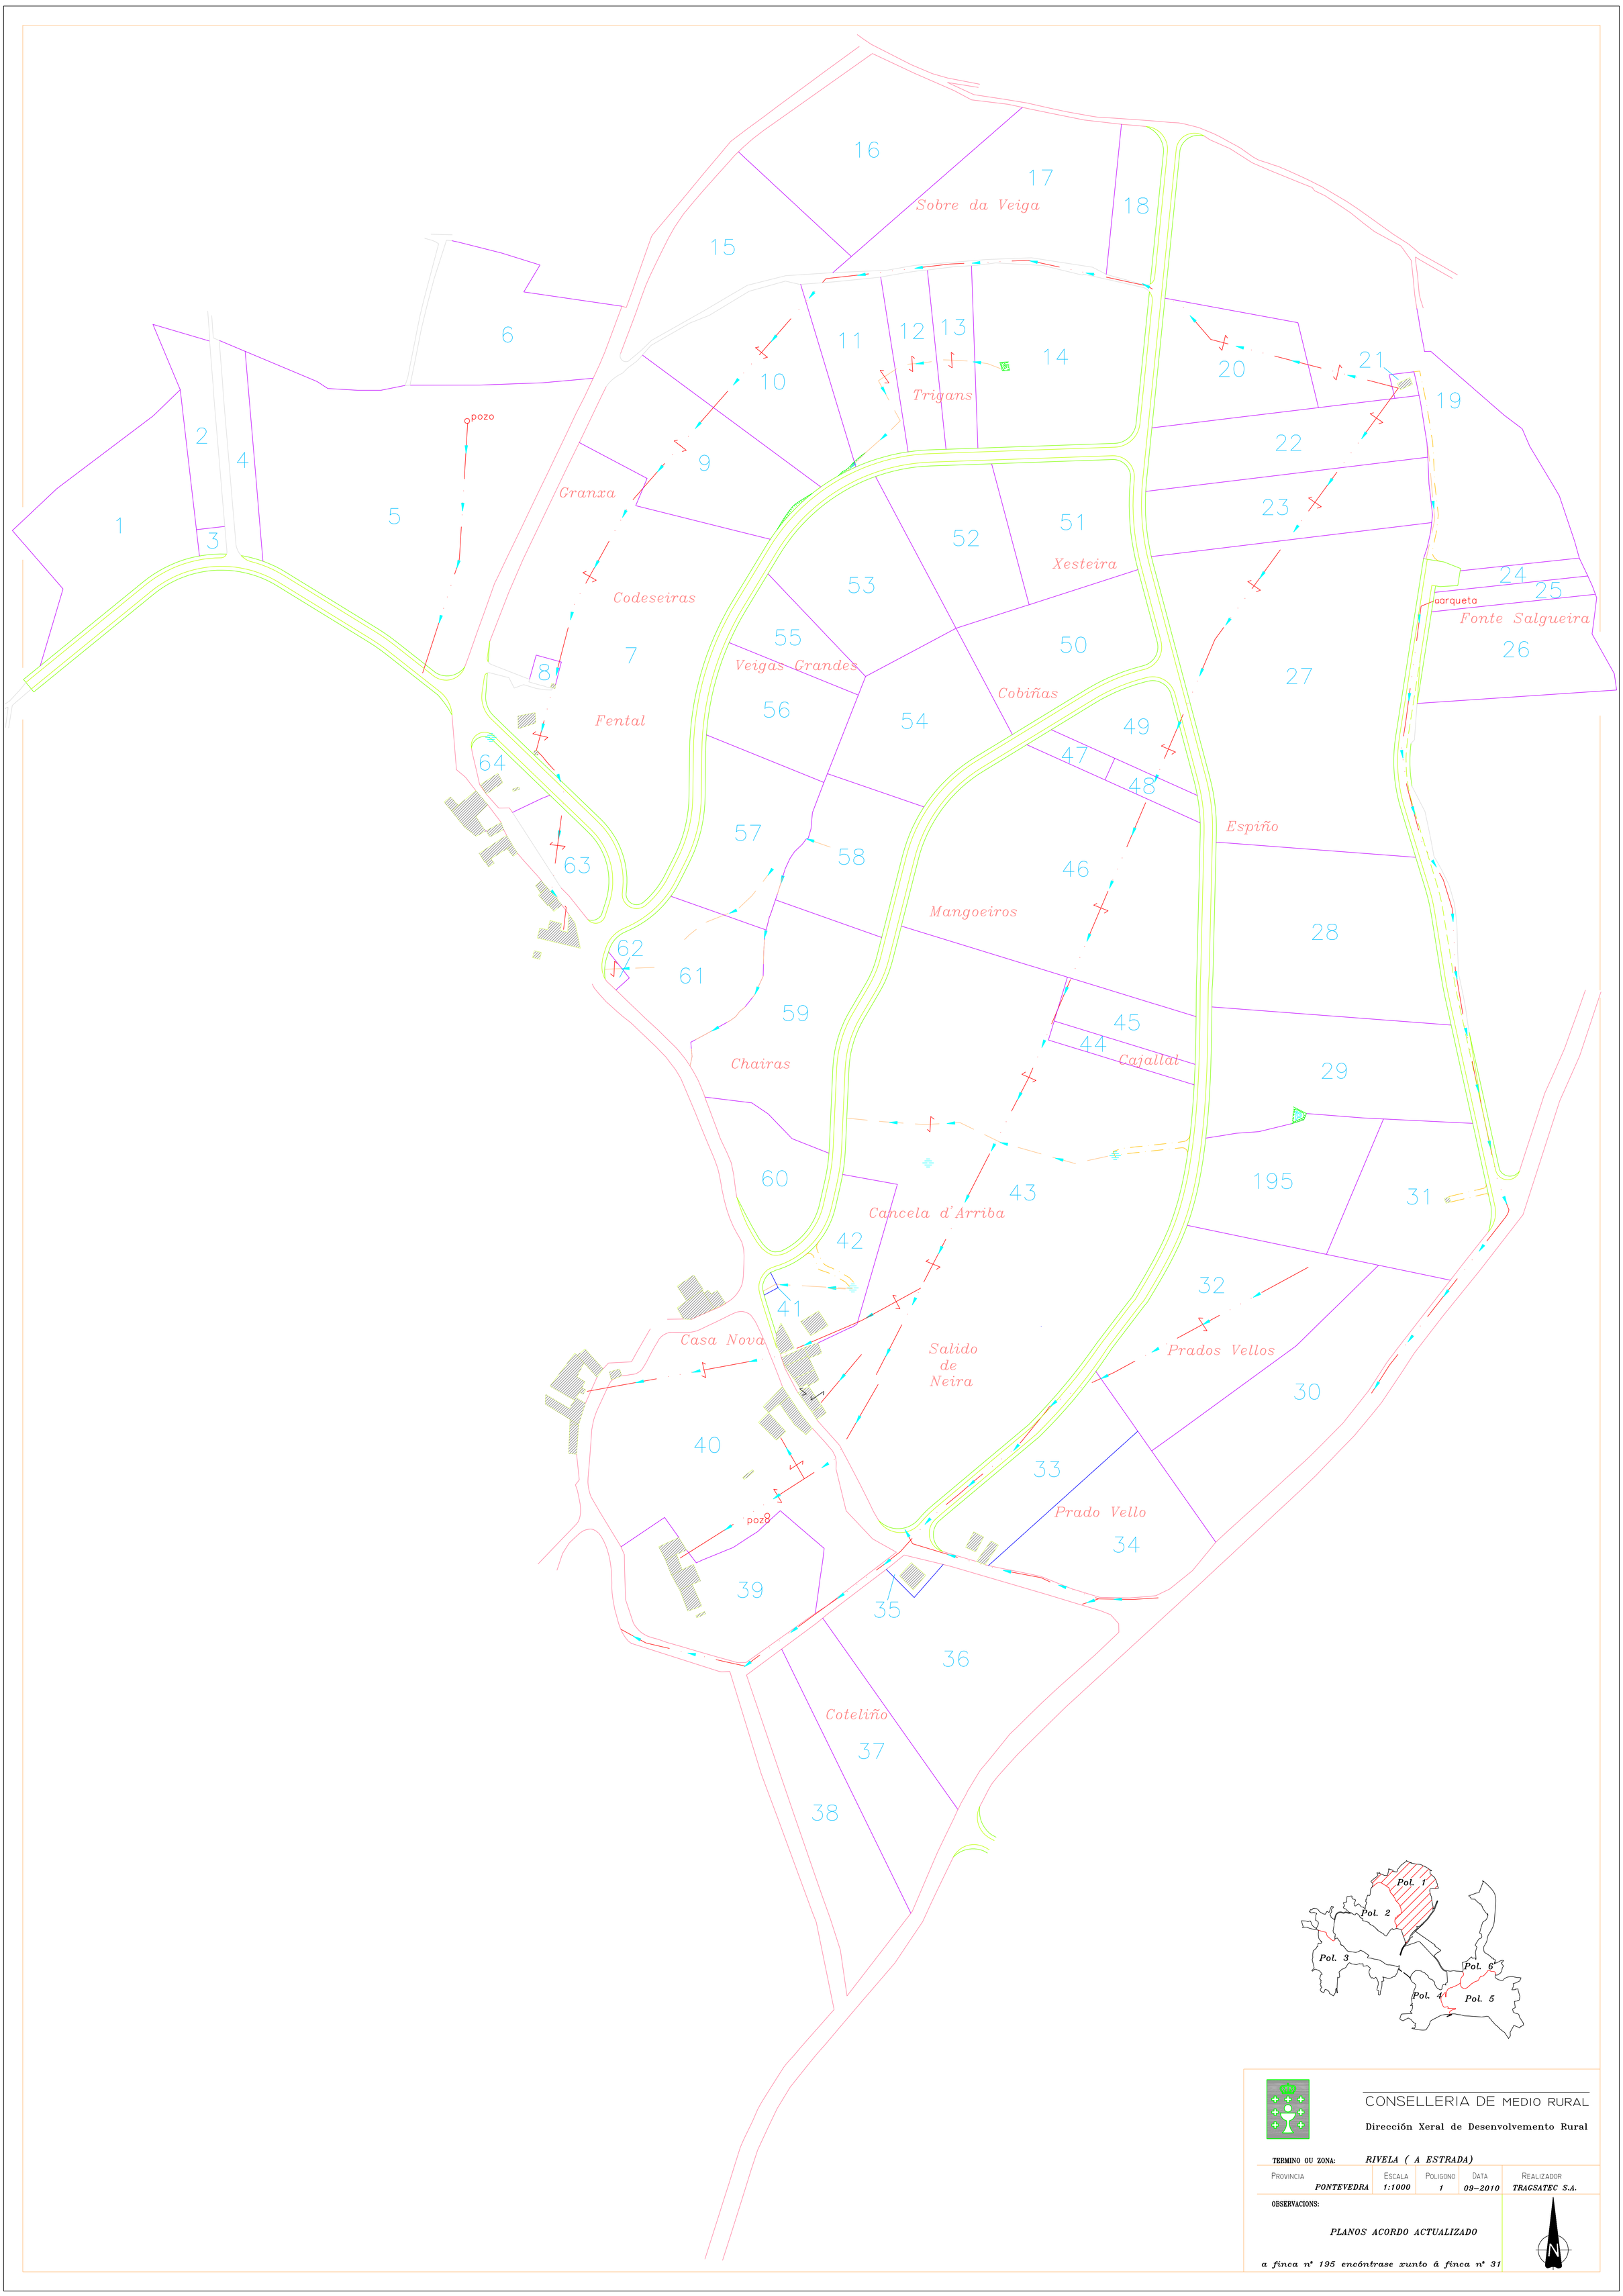
Sobre da Veiga
Trigans
Granxa
Codeseiras
Xesteira
Fonte Salgueira
Veigas Grandes
Cobiñas
Fental
Espiño
Mangoeiros
Cajallat
Chairas
Cancela d'Arriba
Casa Nova
Salido de Neira
Prados Vellos
Prado Vello
Coteliño
pozo
arqueta
Pol. 1
Pol. 2
Pol. 3
Pol. 4
Pol. 5
Pol. 6
CONSELLERIA DE MEDIO RURAL
Dirección Xeral de Desenvolvemento Rural
TERMINO OU ZONA: RIVELA (A ESTRADA)
PROVINCIA PONTEVEDRA
ESCALA 1:1000
POLIGONO 1
DATA 09-2010
REALIZADOR TRAGSATEC S.A.
OBSERVACIONS:
PLANOS ACORDO ACTUALIZADO
a finca nº 195 encóntrase xunto á finca nº 31
N