


X=3.300
Y=3100

X=4.400
Y=3100

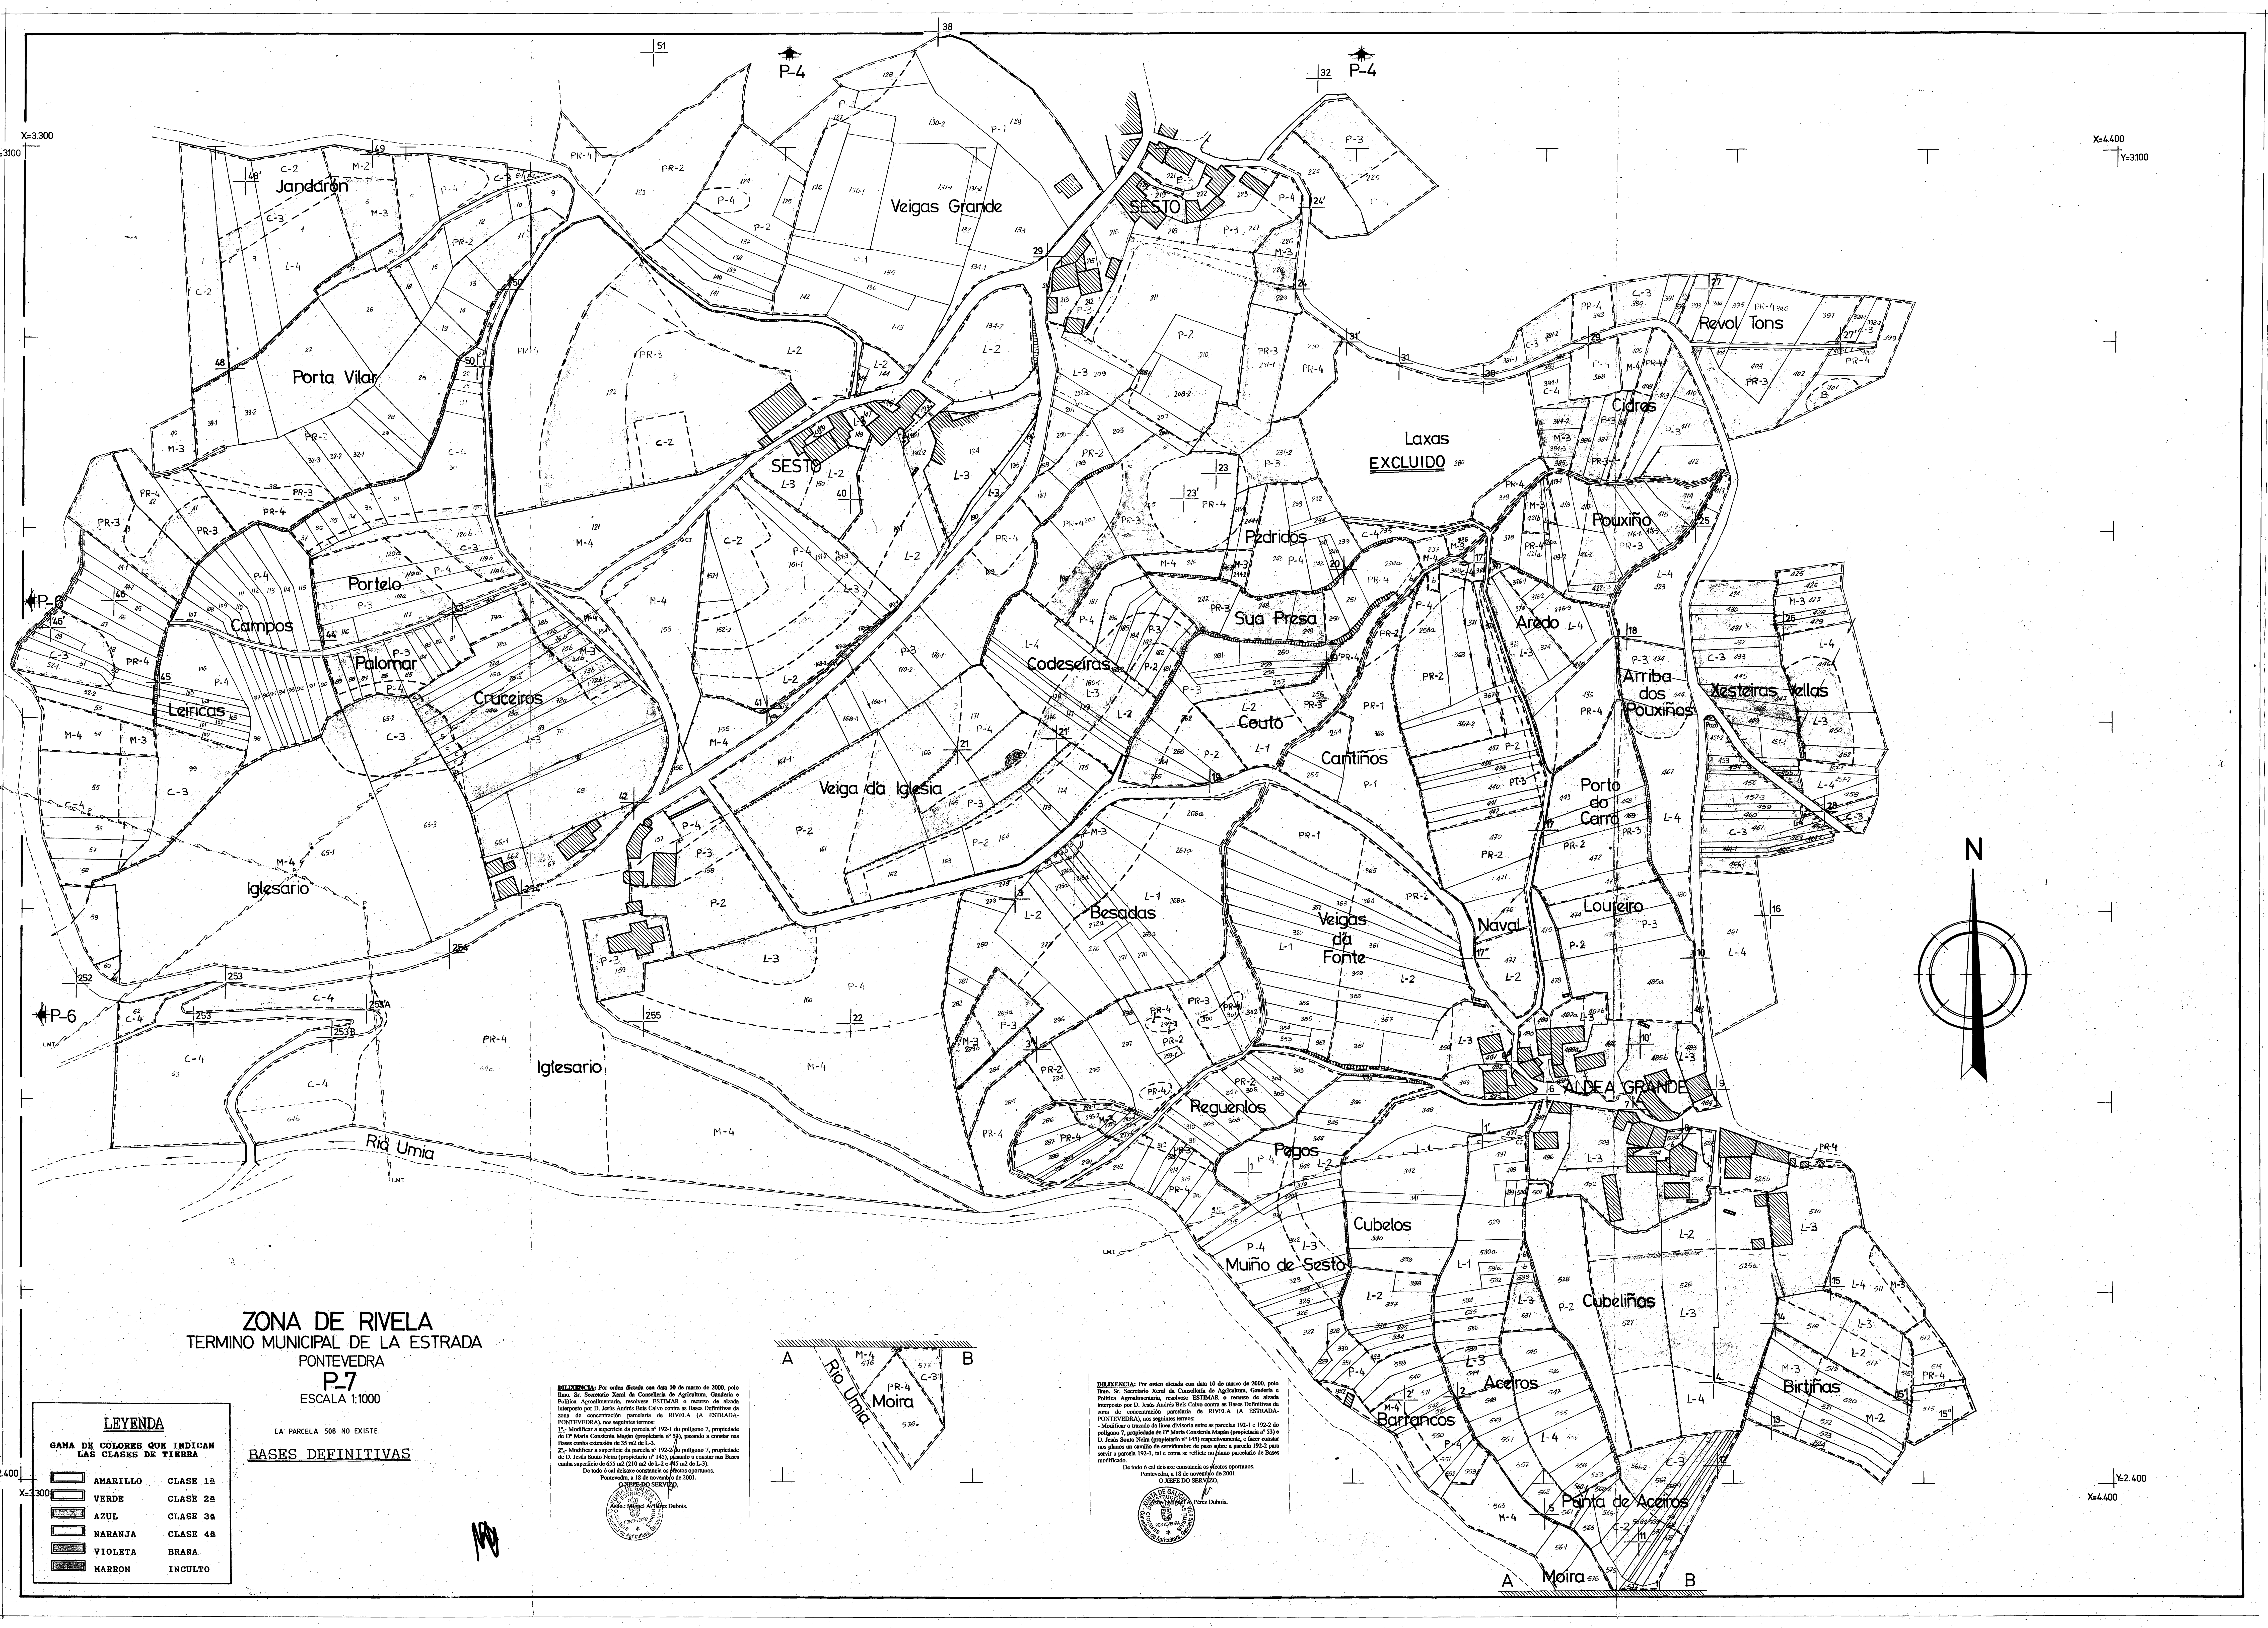

ZONA DE RIVELA
TERMINO MUNICIPAL DE LA ESTRADA
PONTEVEDRA
P-7
ESCALA 1:1000

LA PARCELA 508 NO EXISTE.
BASES DEFINITIVAS

LEYENDA

GAMA DE COLORES QUE INDICAN LAS CLASES DE TIERRA

AMARILLO	CLASE 1B
VERDE	CLASE 2B
AZUL	CLASE 3B
NARANJA	CLASE 4B
VIOLETA	BRANA
HARRON	INCULTO




De todo o cal deberá constar nos datos oportunos.

Pontevedra, a 18 de novembro de 2001.





De todo o cal deberá constar nos datos oportunos.

Pontevedra, a 18 de novembro de 2001.


