


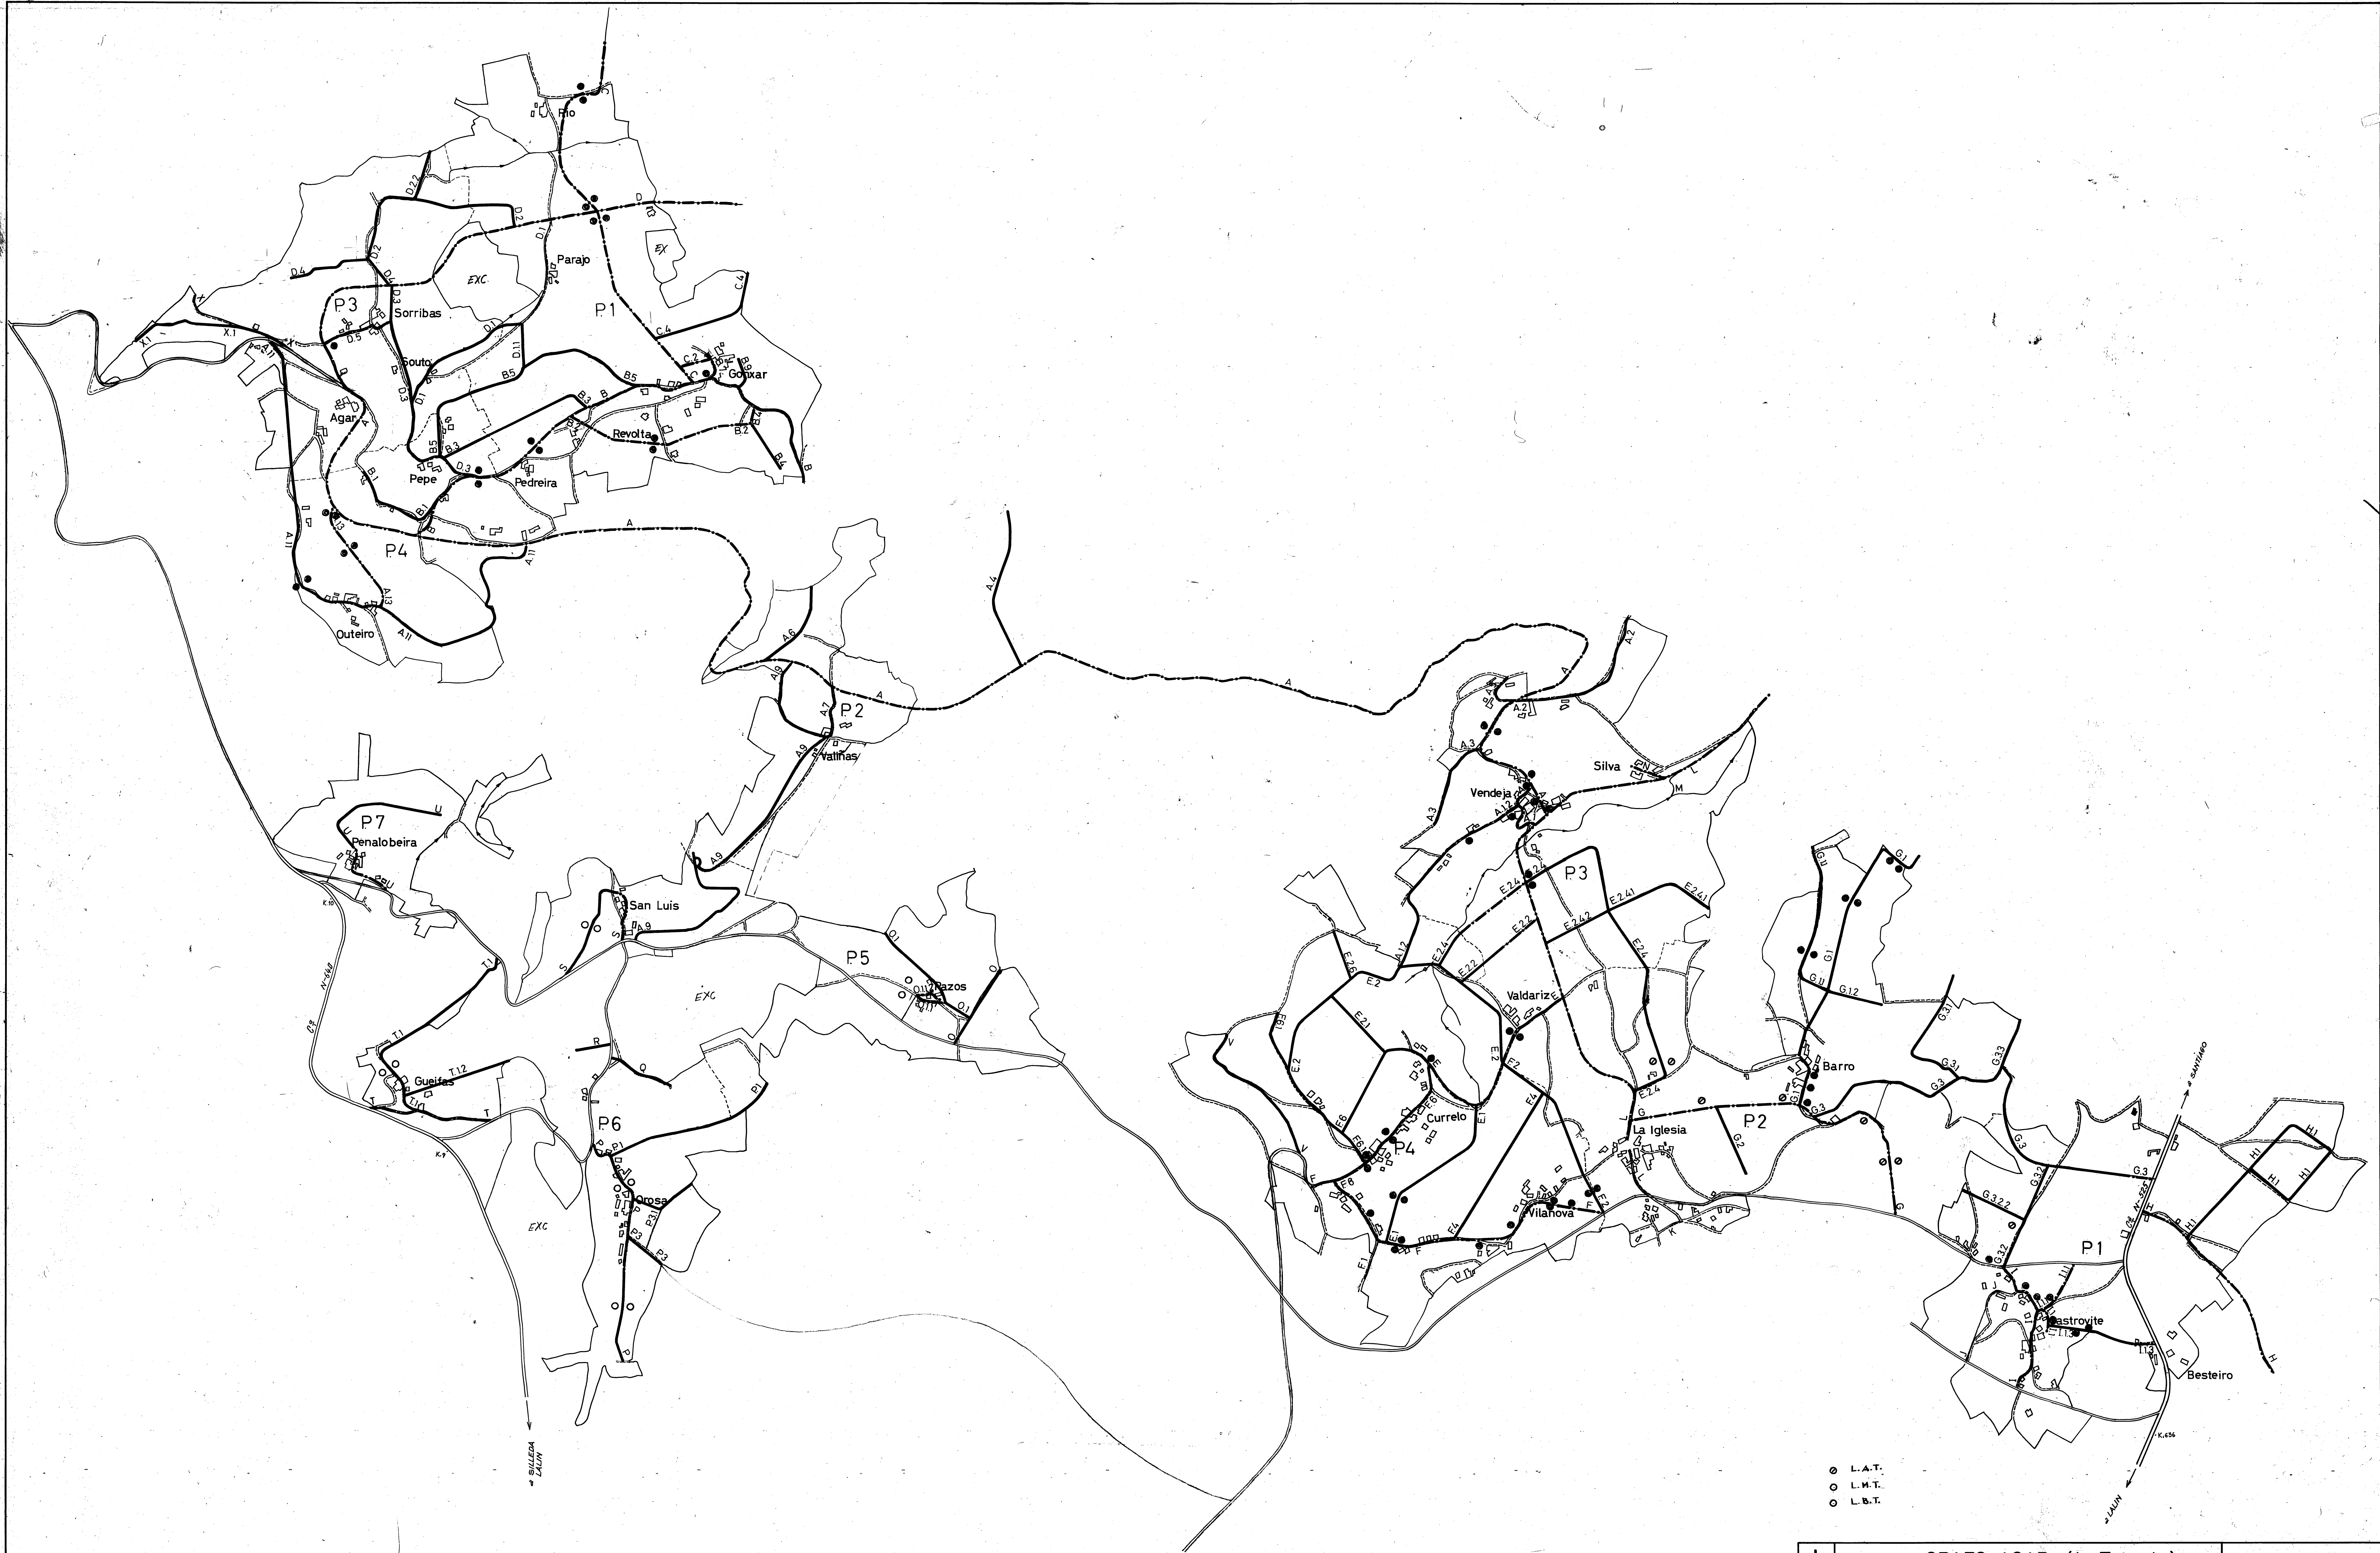

- L.A.T.
- L.M.T.
- L.B.T.

I R Y D A	término o zona: ORAZO-AGAR (La Estrada).					TIPO DE FIRME ——— TERRENO NATURAL ——— MACADAM	
	provincia:	escala:	nº poligo:	fecha plano:	realizador:	TIPO DE PLATAFORMA ——— 4,00 metros ——— 4,50 metros ——— 5,00 metros	
	PONTEVEDRA	1:5000					
	observaciones:						
	PONTEVEDRA JULIO DE 1980 EL INGENIERO AGRÓNOMO,						