


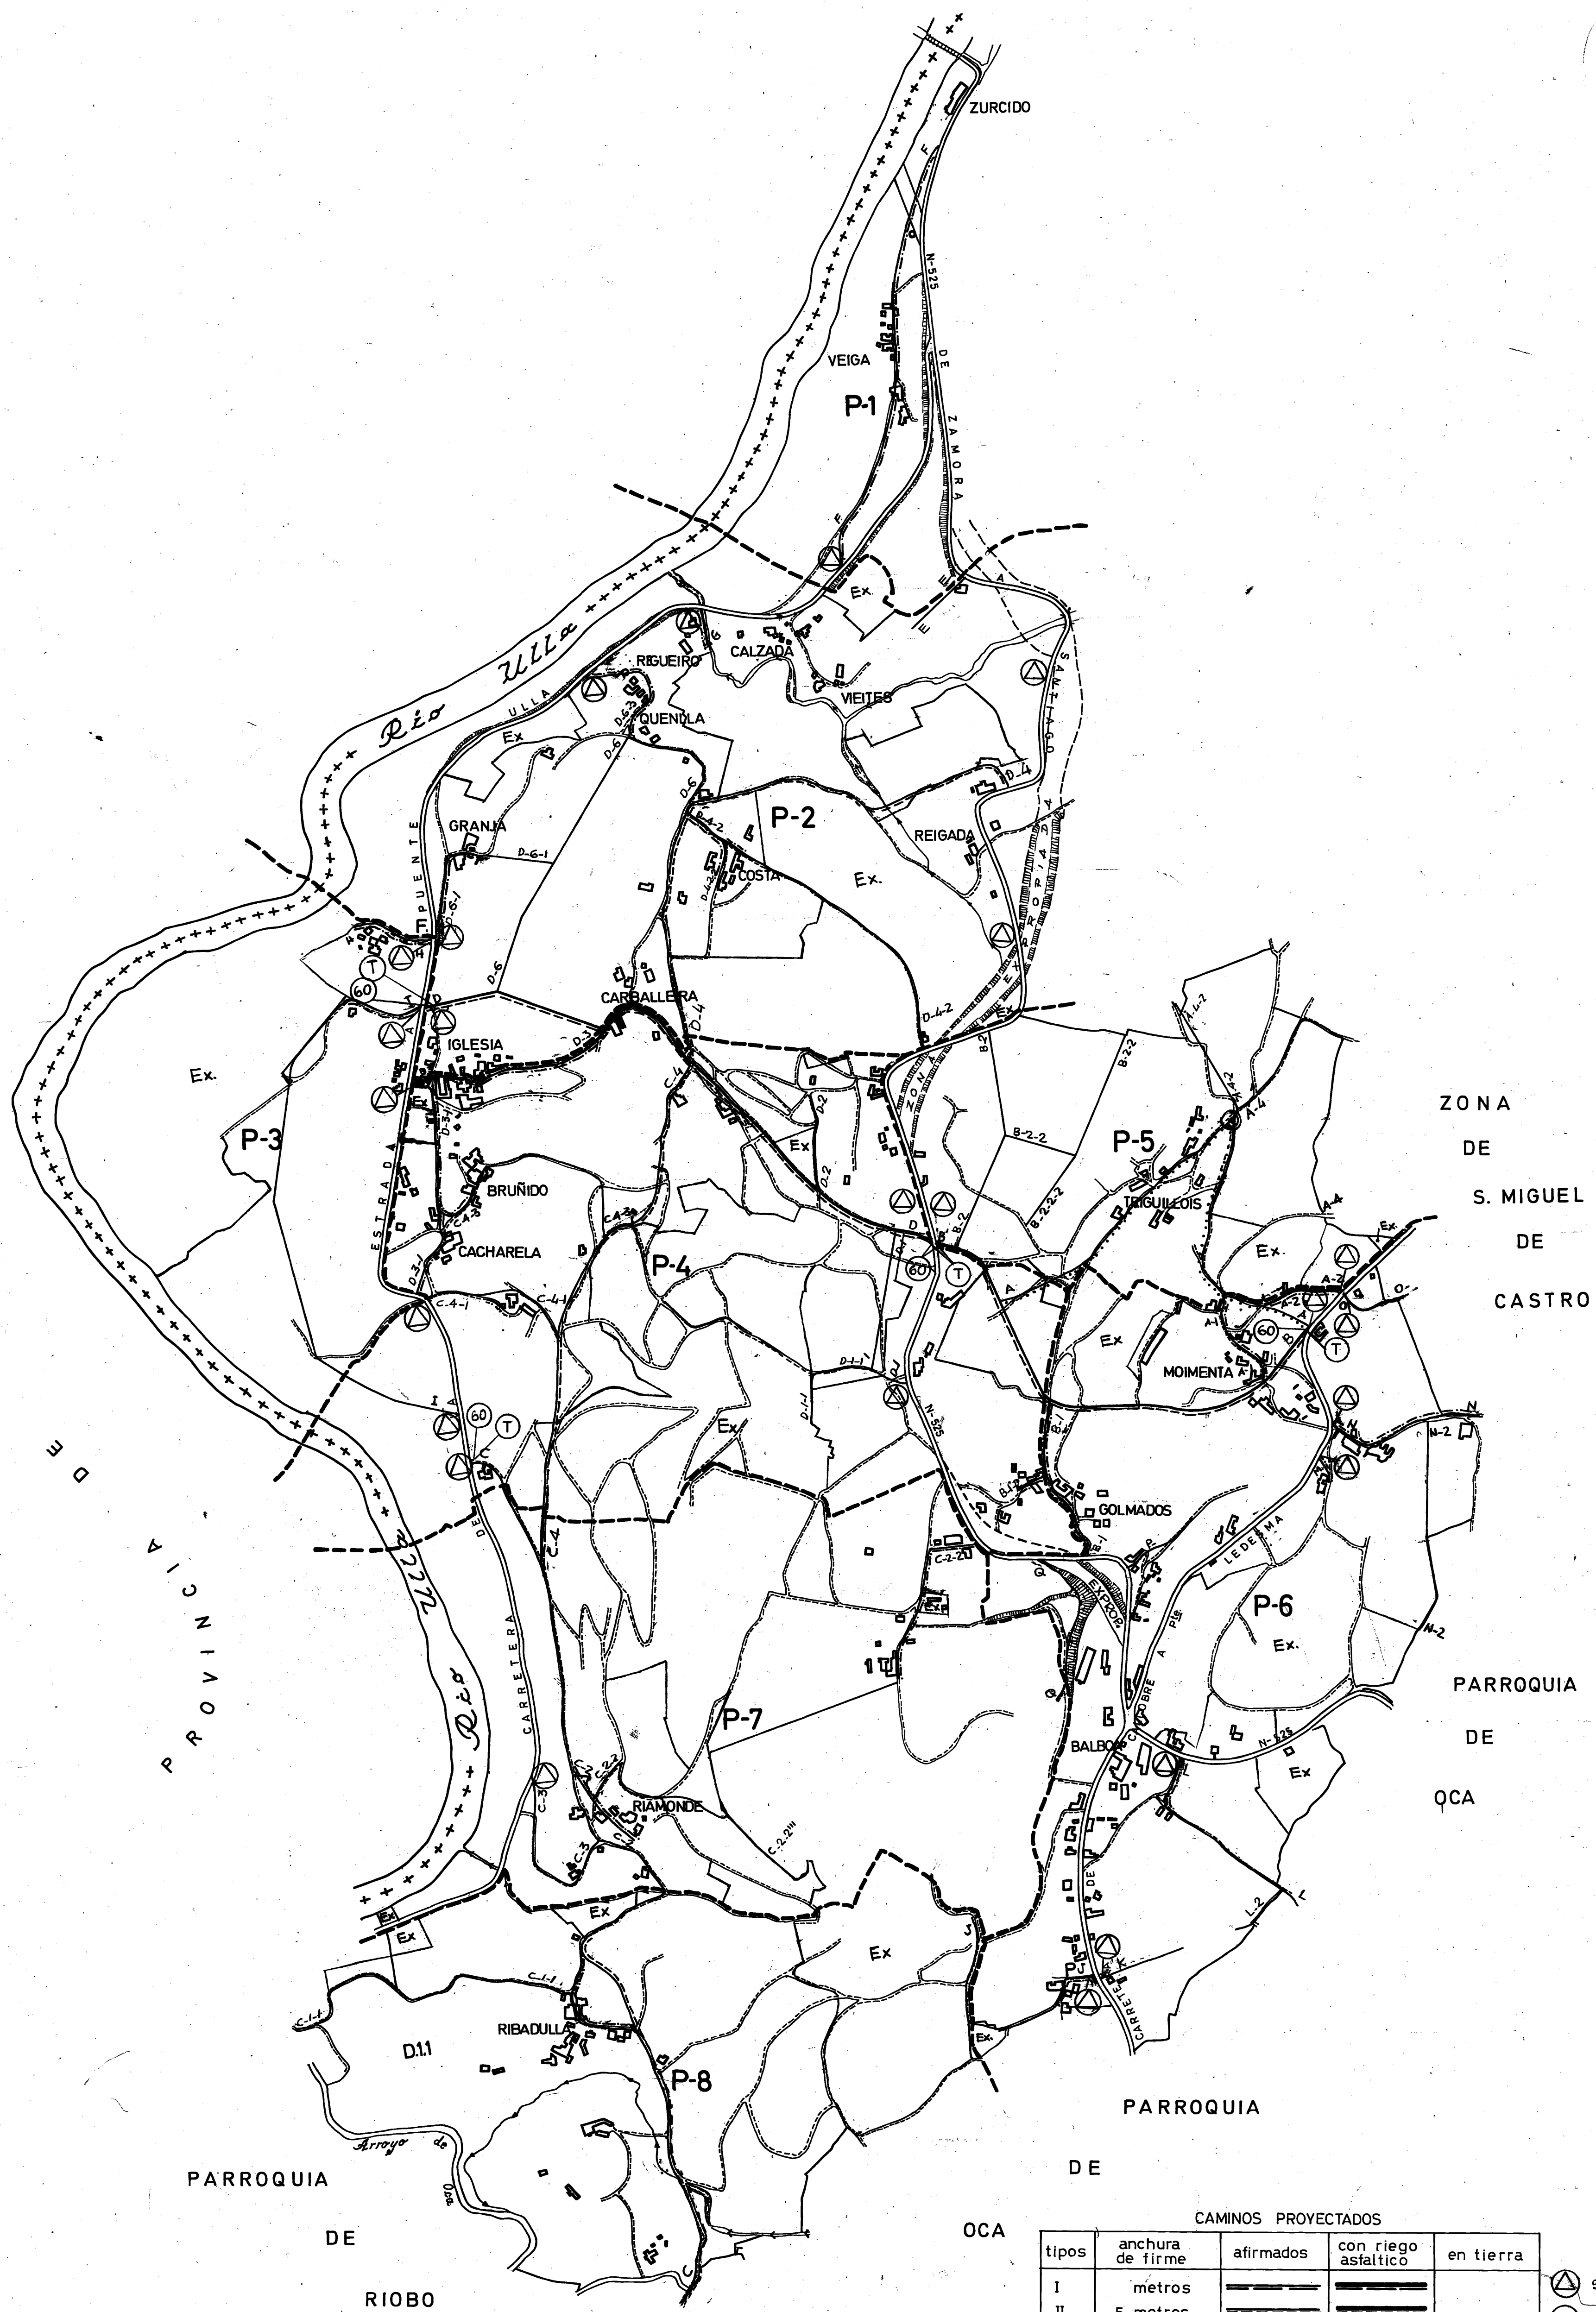

CAMINOS PROYECTADOS				
tipos	anchura de firme	afirmados	con riego asfáltico	en tierra
I	metros			
II	5 metros			
III	4 metros			
IV	variable			
V	variable			

- STOP
- LIMITACIÓN DE PESO
- LIMITACIÓN DE VELOCIDAD

IRYDA	término o zona: ARNOIS (LA ESTRADA)					LEYENDA	
	provincia:	escala:	nº polígonos	fecha plano	realizador:	LIMITE DE LA ZONA A CONCENTRAR LIMITE DE POLIGONOS LUGARES CARRETERAS CORREDOIRAS Y OTROS PARCELAS EXCLUIDAS EXC. EXCLUSIONES LIMPIEZA DE DESAGÜES ROTURACION DE MONTE	
	PONTEVEDRA	1:5000	8	7-75	R. Fariñas		
	observaciones:					PONTEVEDRA MAYO DE 1980. EL INGENIERO AGRONOMO,	