
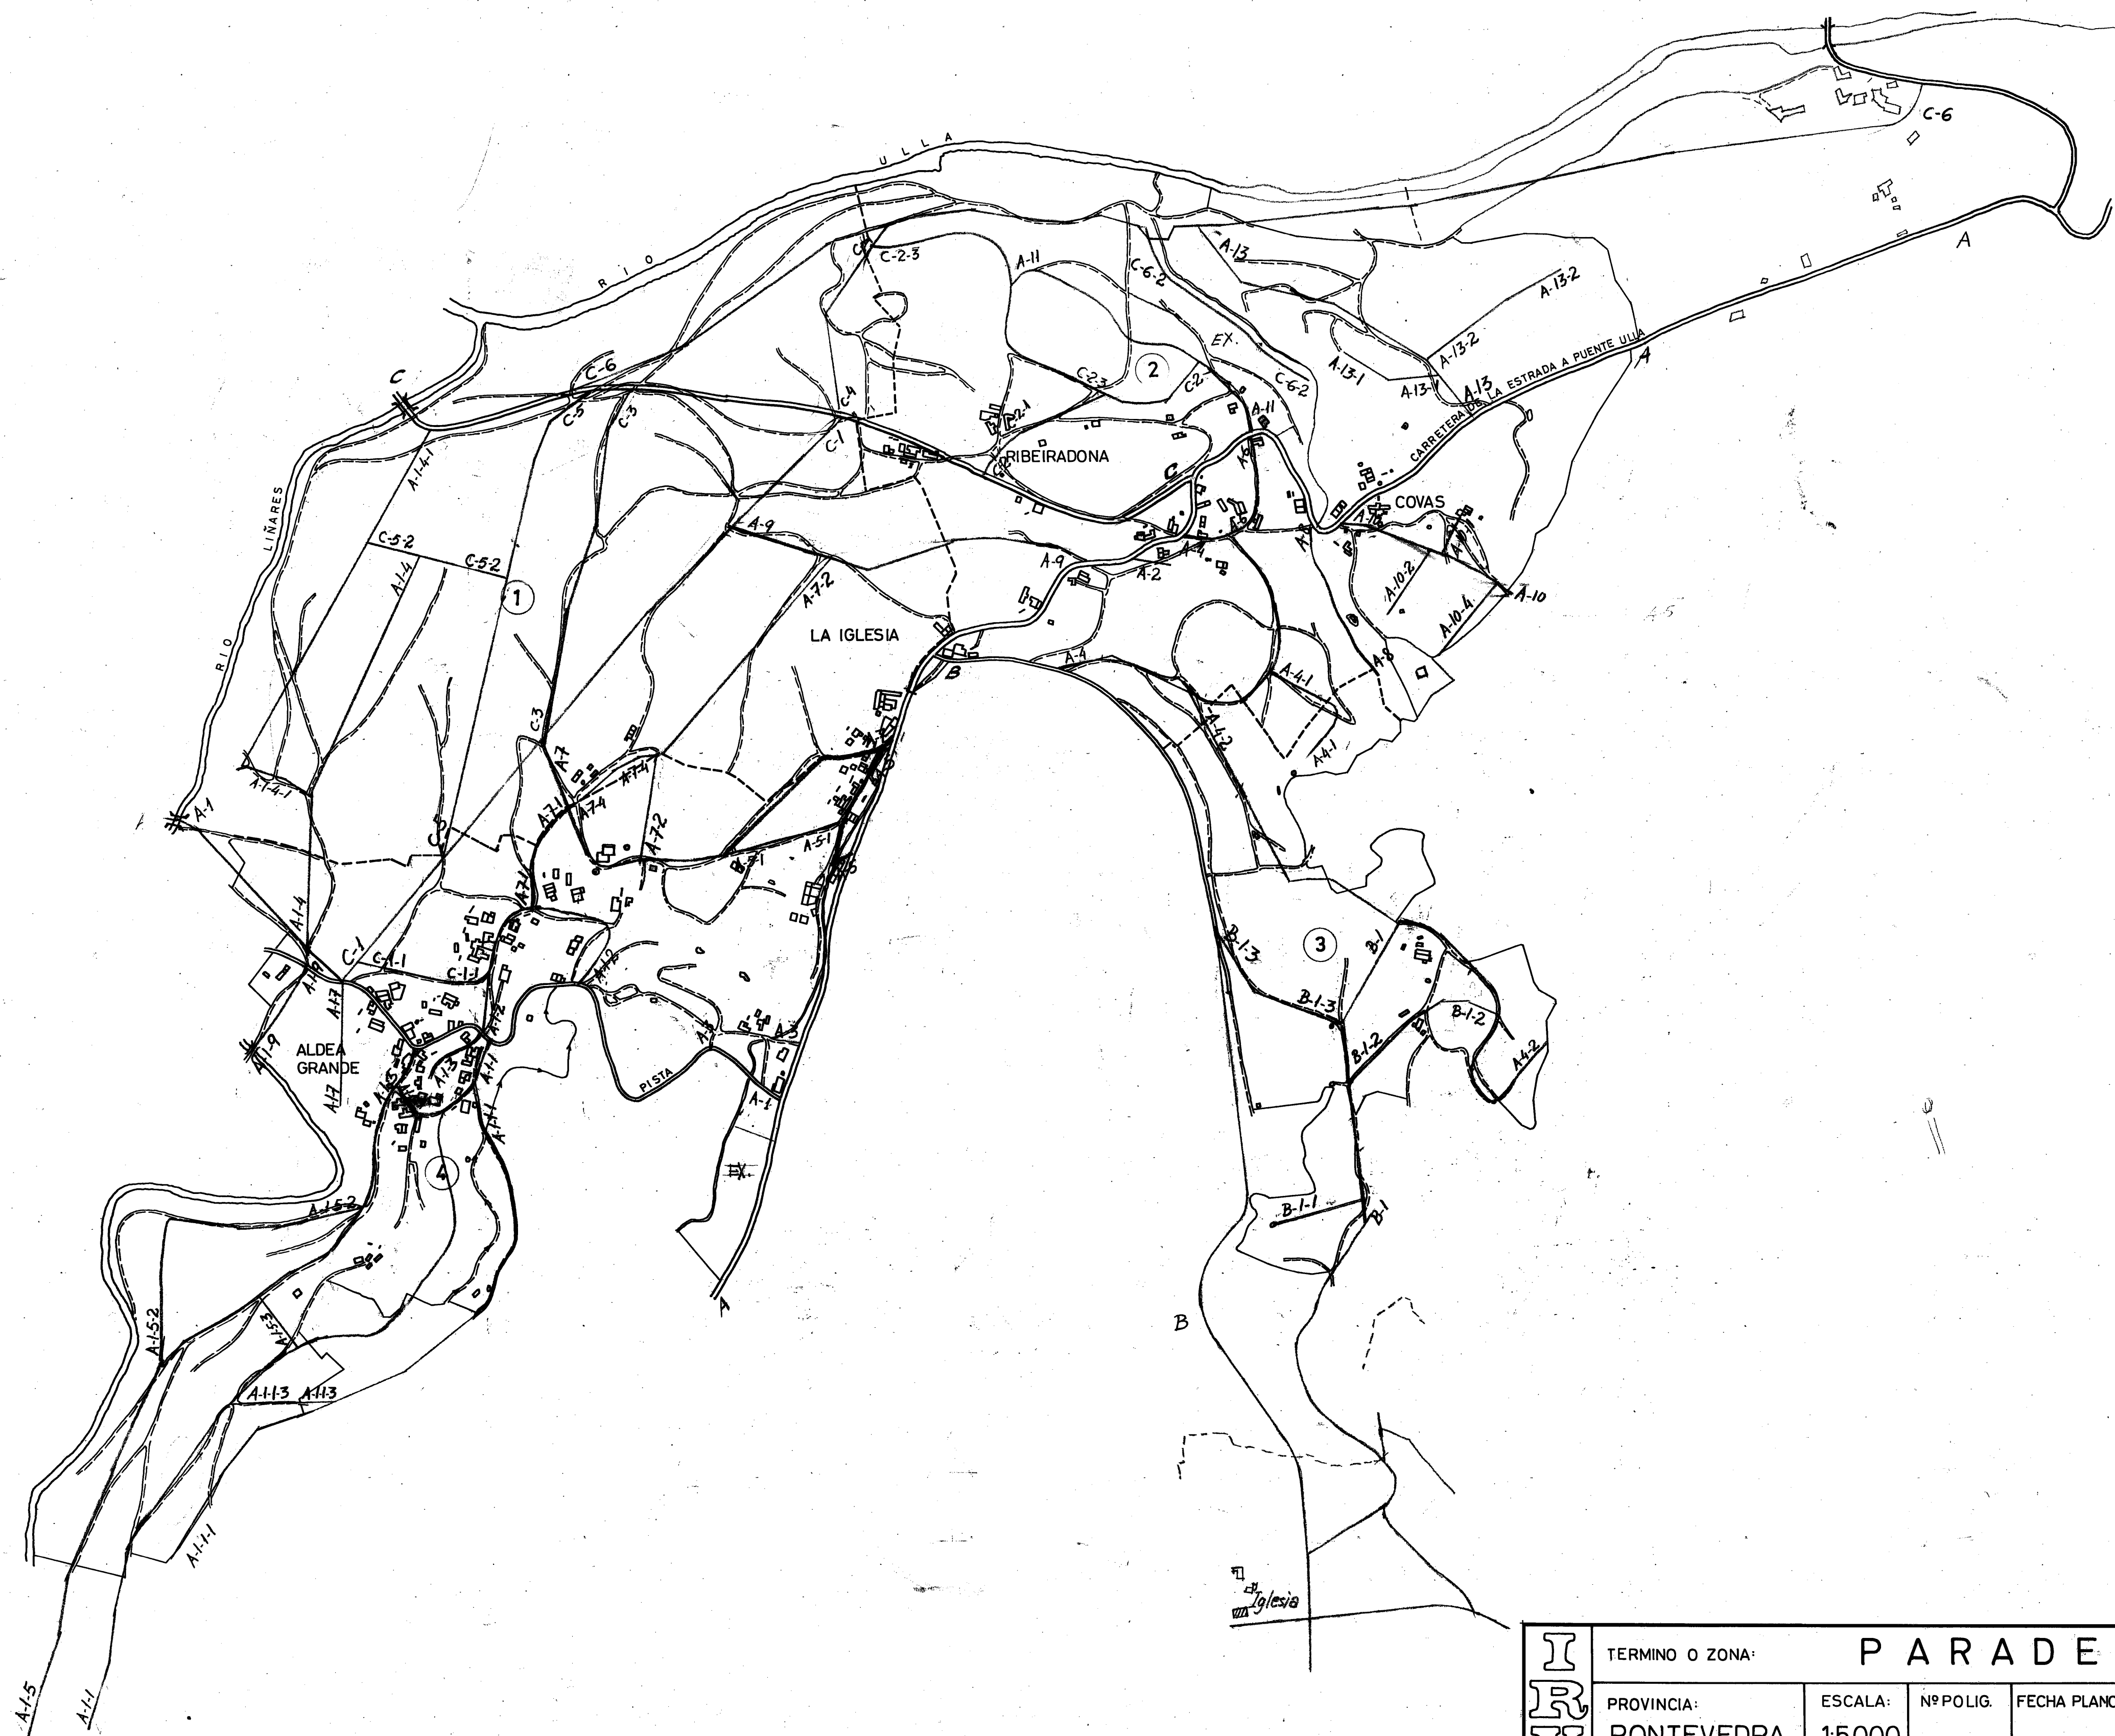


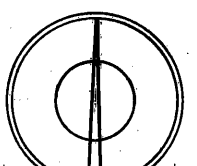

I R Y D A	TERMINO O ZONA: PARADELA				
	PROVINCIA:	ESCALA:	Nº POLIG.	FECHA PLANO	REALIZADOR:
	PONTEVEDRA	1:5.000			
	OBSERVACIONES: <i>PONTEVEDRA El Ingeniero Apronimo.</i>				
					

— CAMINOS DE 4 M. DE ANCHURA DE FIRME (EN MACADAM Y BIEGO ASFALTICO)

— CAMINOS DE 3 M. DE ANCHURA DE FIRME EN MACADAM Y BIEGO ASFALTICO

— CAMINOS DE 3 M. DE ANCHURA DE FIRME EN ZAHORRA

— CAMINOS EN TIERRA