



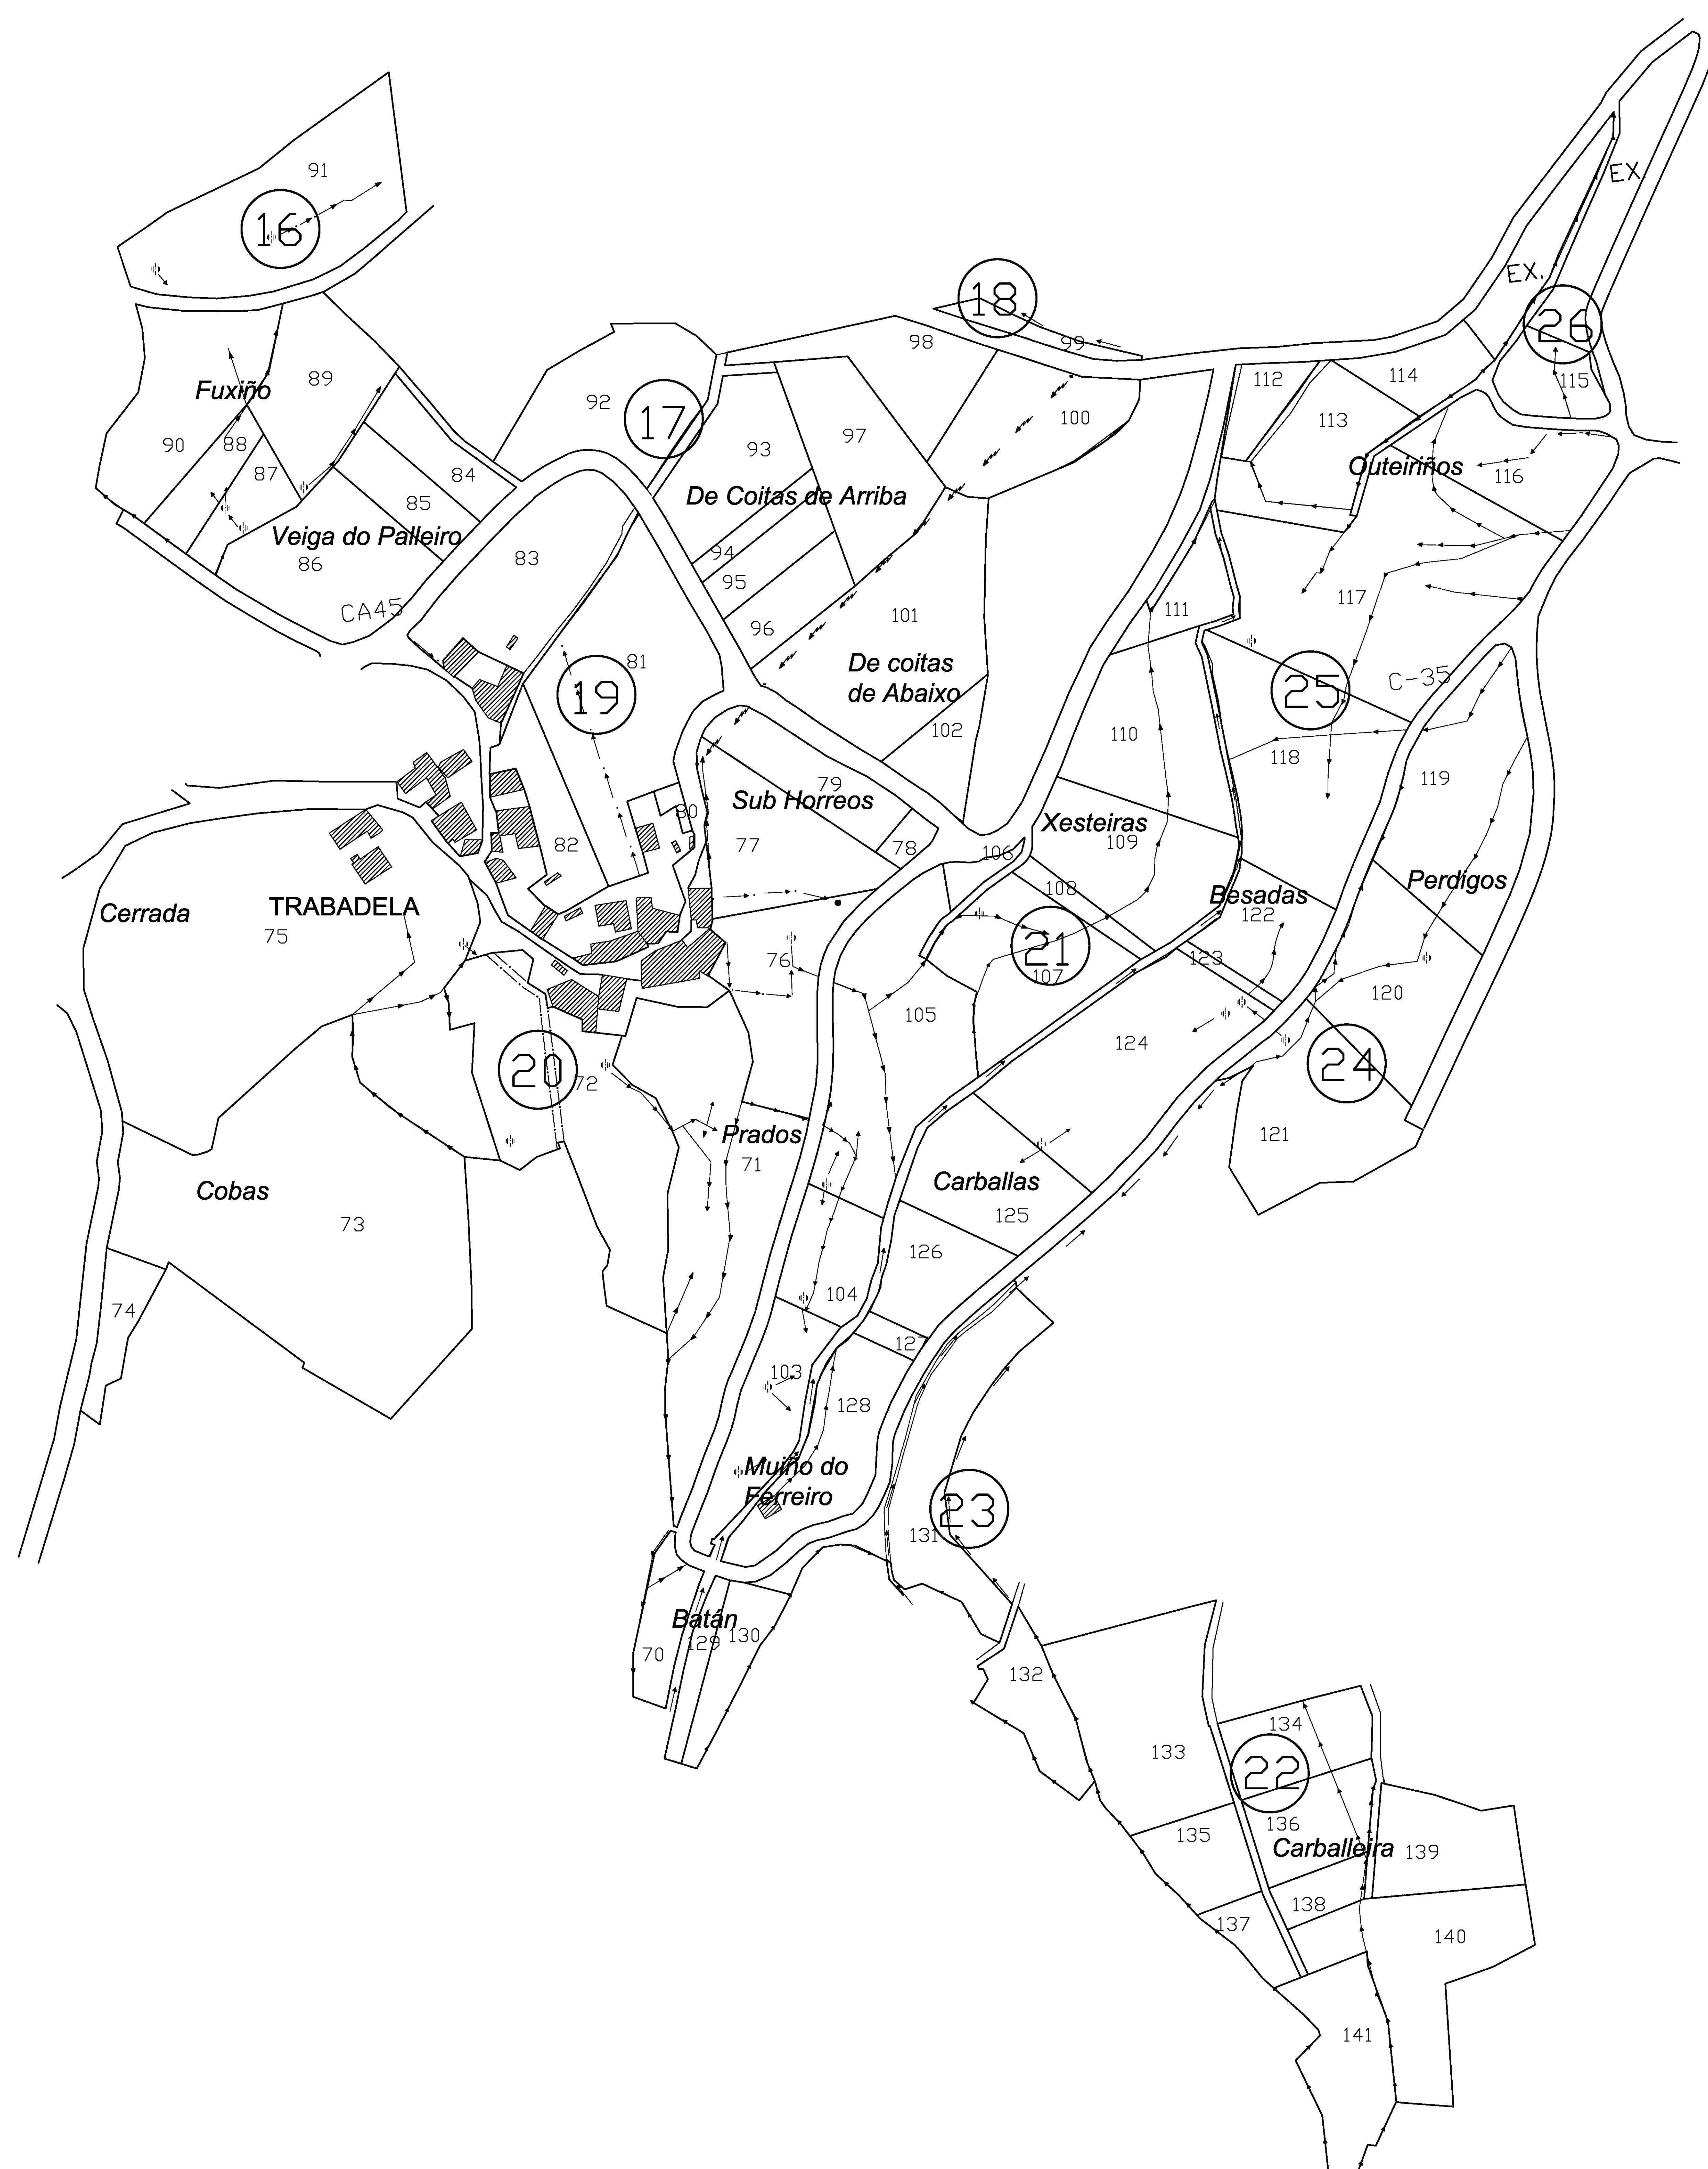

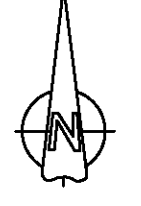

CONSELLERÍA DE POLÍTICA AGROALIMENTARIA E DESENVOLVEMENTO RURAL  
Dirección Xeral de Infraestruturas Agrarias

|                                     |                |            |   |                                                                    |
|-------------------------------------|----------------|------------|---|--------------------------------------------------------------------|
| Término ou Zona: LIRIO (A ESTRADA)  |                |            |   |                                                                    |
| Provincia: PONTEVEDRA               | Escala: 1/1000 | Polígono 2 | Data: Marzo 2002   | Realizador: PROSERGA<br><small>Instituto de Ingeniería, S.</small> |
| Observacións:<br>FINCAS DA 70 Á 141 |                |            |   |                                                                    |