

PARROQUIA DE GUIMAREY

PARROQUIA

PARROQUIA

DE

PARROQUIA


DE

TABEIROS

DE

SOMOZA

VINSEIRO

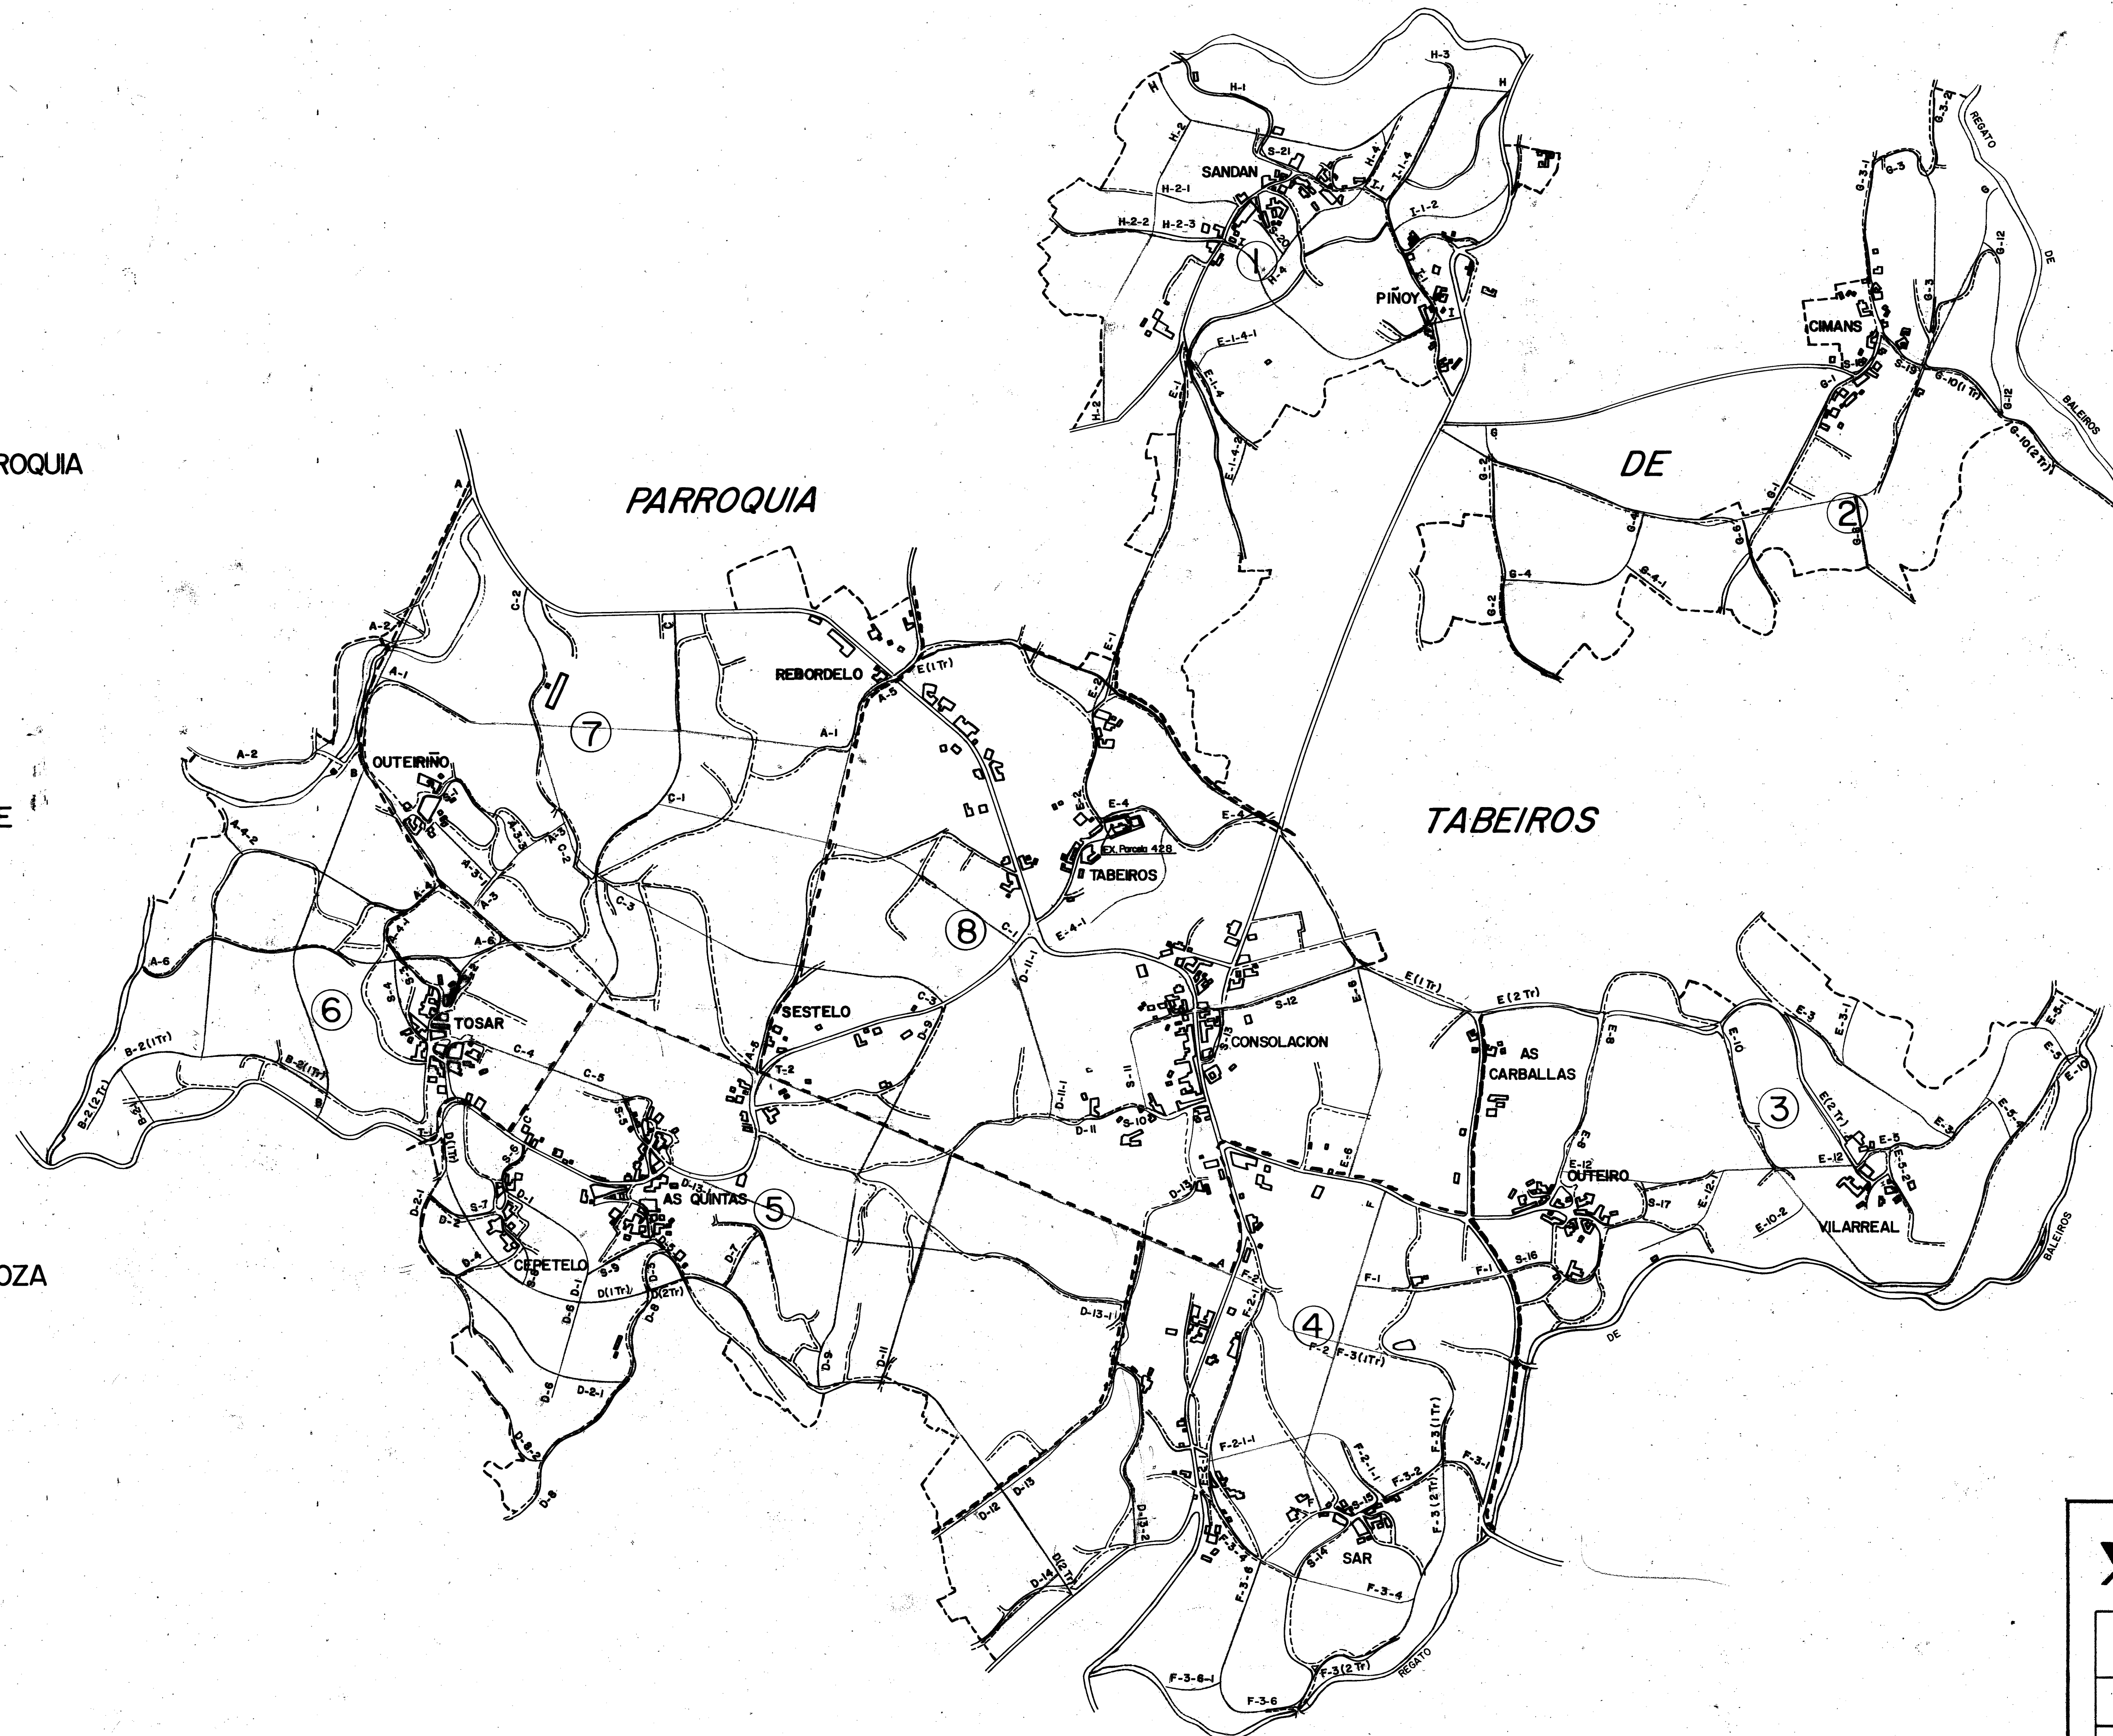

- CAMINO ASFALTADO
- CAMINO DE MACADAM
- CAMINO DE ZAHORRA
- CAMINO DE TIERRA
- CAMINO DE HORMIGON

PONTEVEDRA JUNIO DE 1994
EL INGENIERO AGRONOMO:



CONSELLERIA DE AGRICULTURA
Dirección Xeral de Planificación e Desenvolvemento Agrario


«**placeda**»

TERMINO OU ZONA: TABEIROS (A ESTRADA)

PROVINCIA PONTEVEDRA	ESCALA 1:5.000	POLIGONO	DATA	REALIZADOR
-------------------------	-------------------	----------	------	------------

OBSERVACIONS:

- Perimetro de la zona a concentrar
- Limite de poligonos de masas
- Carreteras
- Pistas y caminos
- Pistas de Concentraci3n Parcelaria

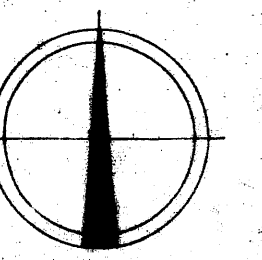

PARROQUIA DE NIGOY