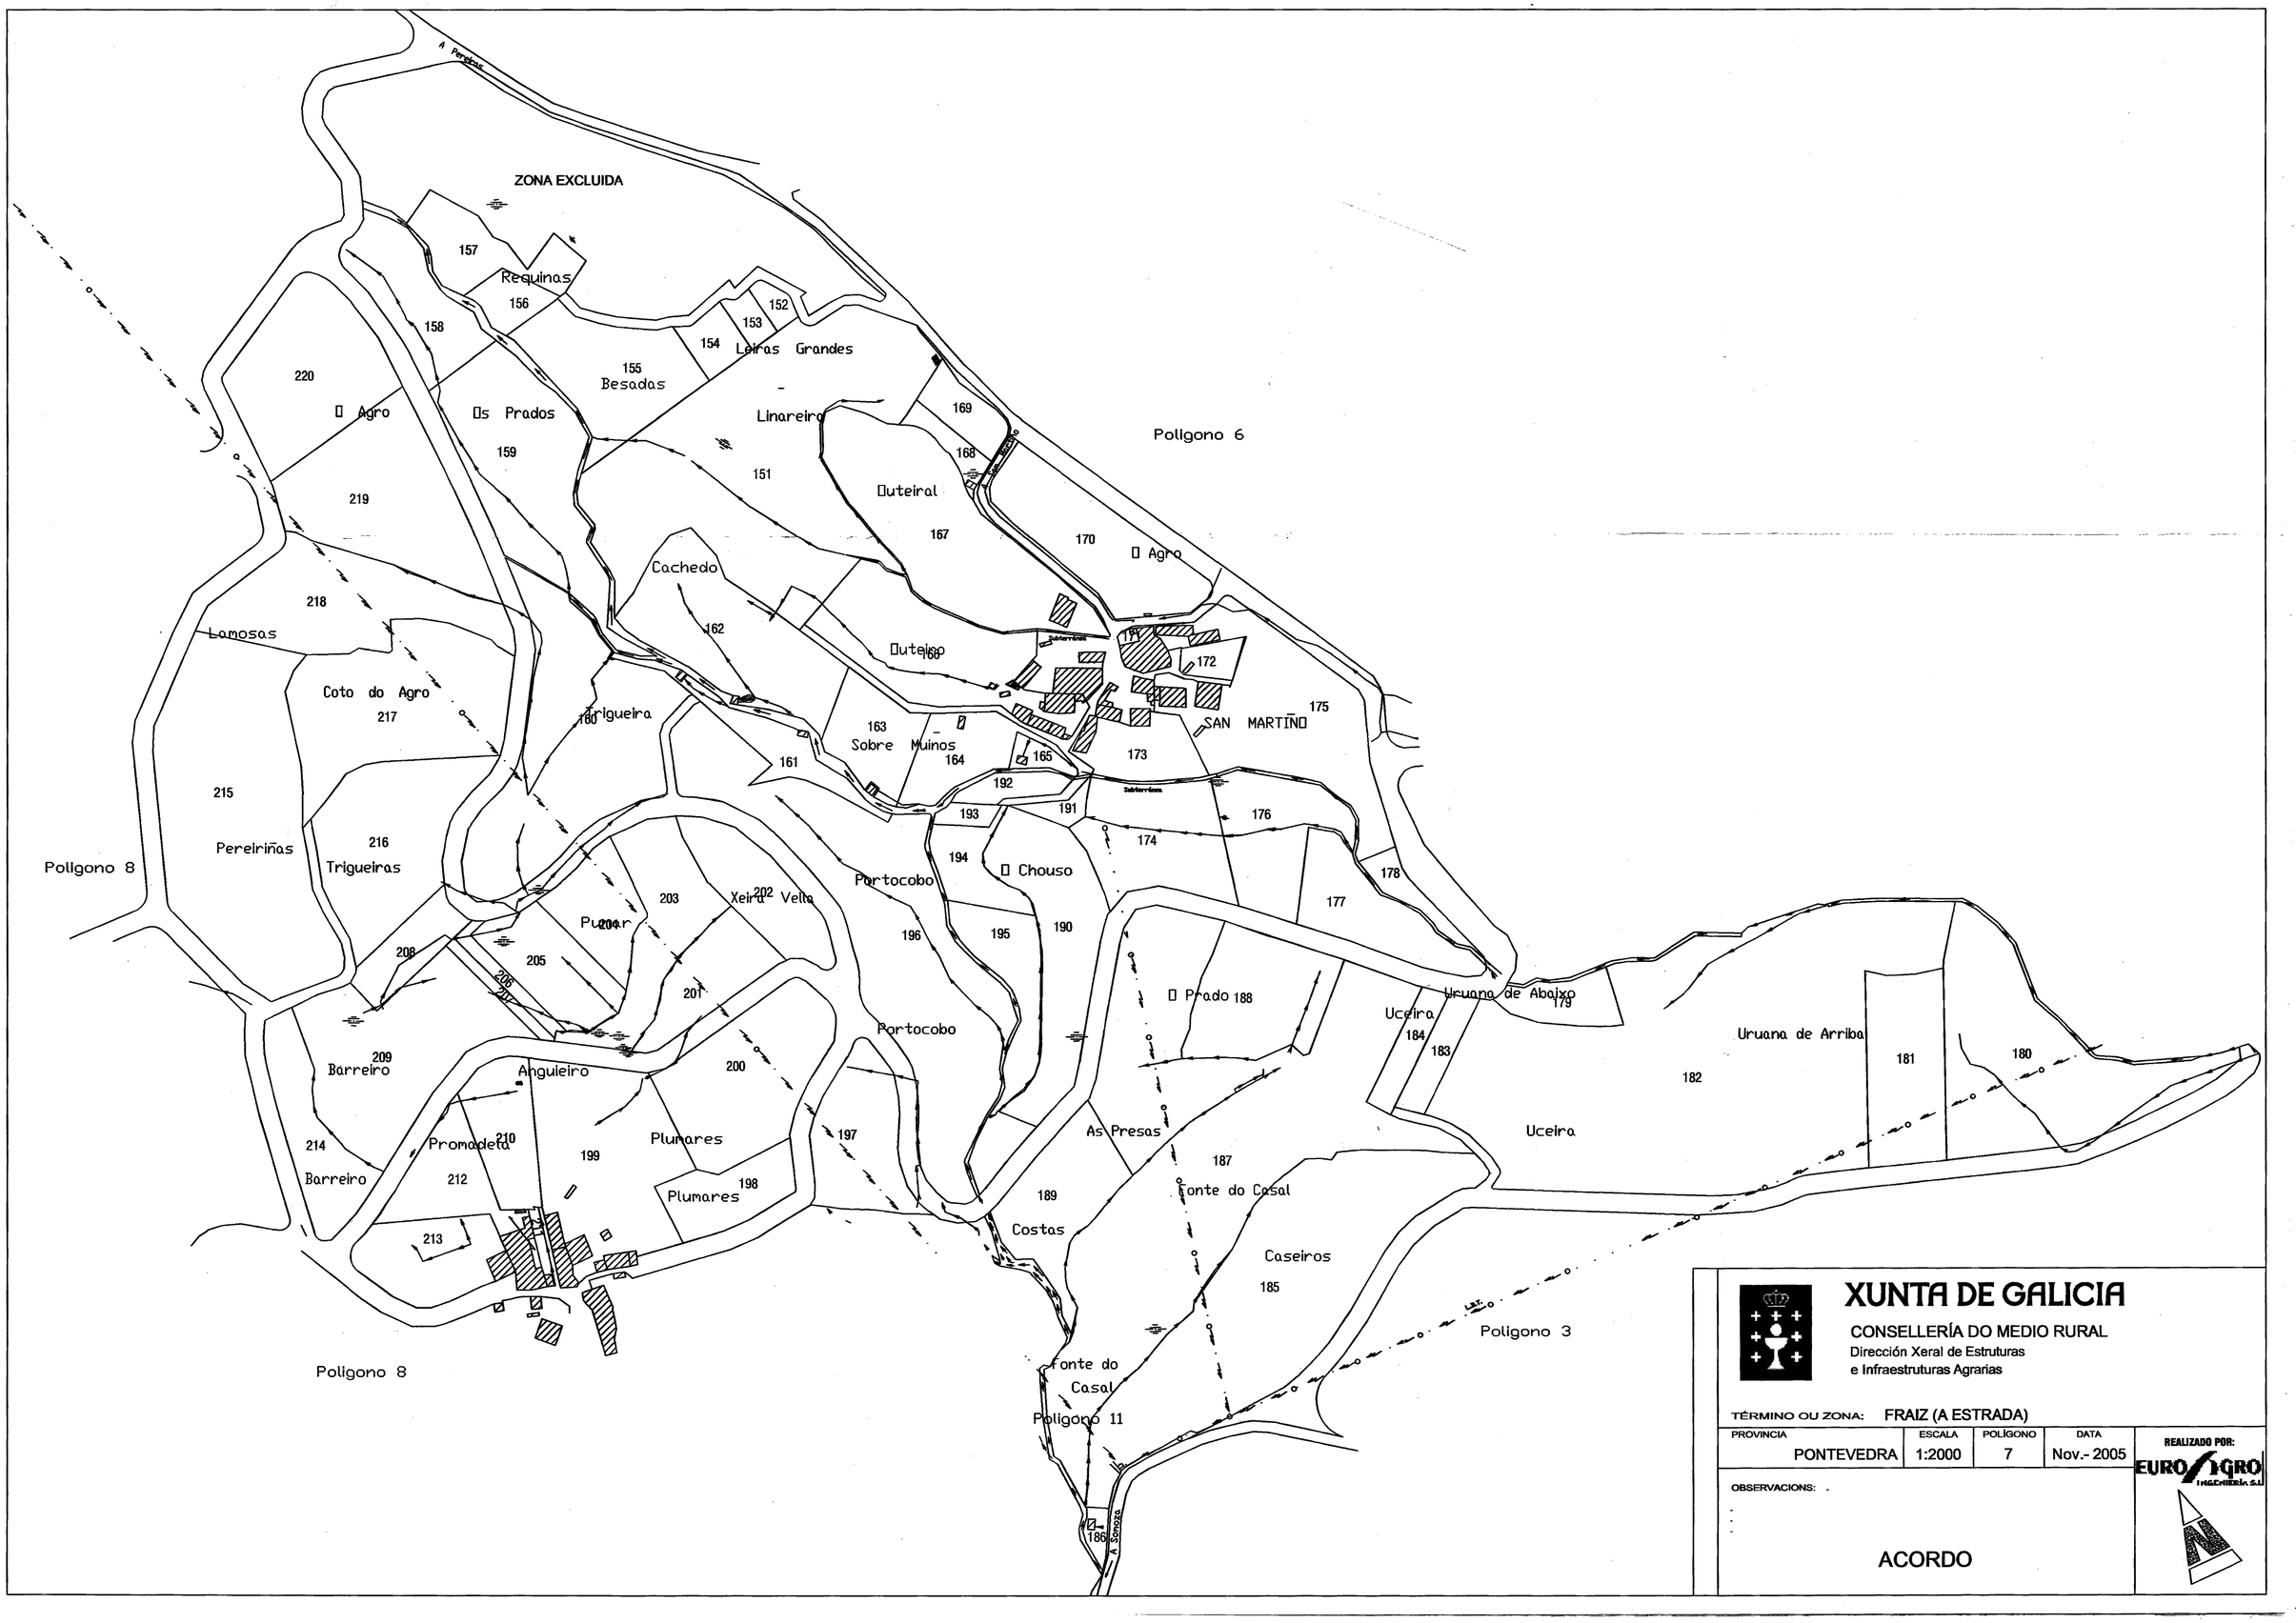
ZONA EXCLUIDA
Requinas
Leiras Grandes
Besadas
Linareiro
Os Prados
O Agro
Polígono 6
Outeiral
O Agro
Cachedo
Lamosas
Coto do Agro
Trigueira
Outeiro
SAN MARTIÑO
Sobre Muinos
Pereiriñas
Trigueiras
Polígono 8
Portocobo
O Chouso
Xeira Vella
Puxar
O Prado
Uceira
Uruana de Abaixo
Uruana de Arriba
Barreiro
Anguleiro
Promadeta
Plumares
As Presas
Fonte do Casal
Costas
Caseiros
Polígono 3
Polígono 8
Fonte do Casal
Polígono 11
A Senaxa
XUNTA DE GALICIA
CONSELLERÍA DO MEDIO RURAL
Dirección Xeral de Estruturas
e Infraestruturas Agrarias
TÉRMINO OU ZONA: FRAIZ (A ESTRADA)
PROVINCIA
PONTEVEDRA
ESCALA
1:2000
POLÍGONO
7
DATA
Nov.- 2005
REALIZADO POR:
EURO AGRO INGENIERÍA S.L.
OBSERVACIONS: -
ACORDO