




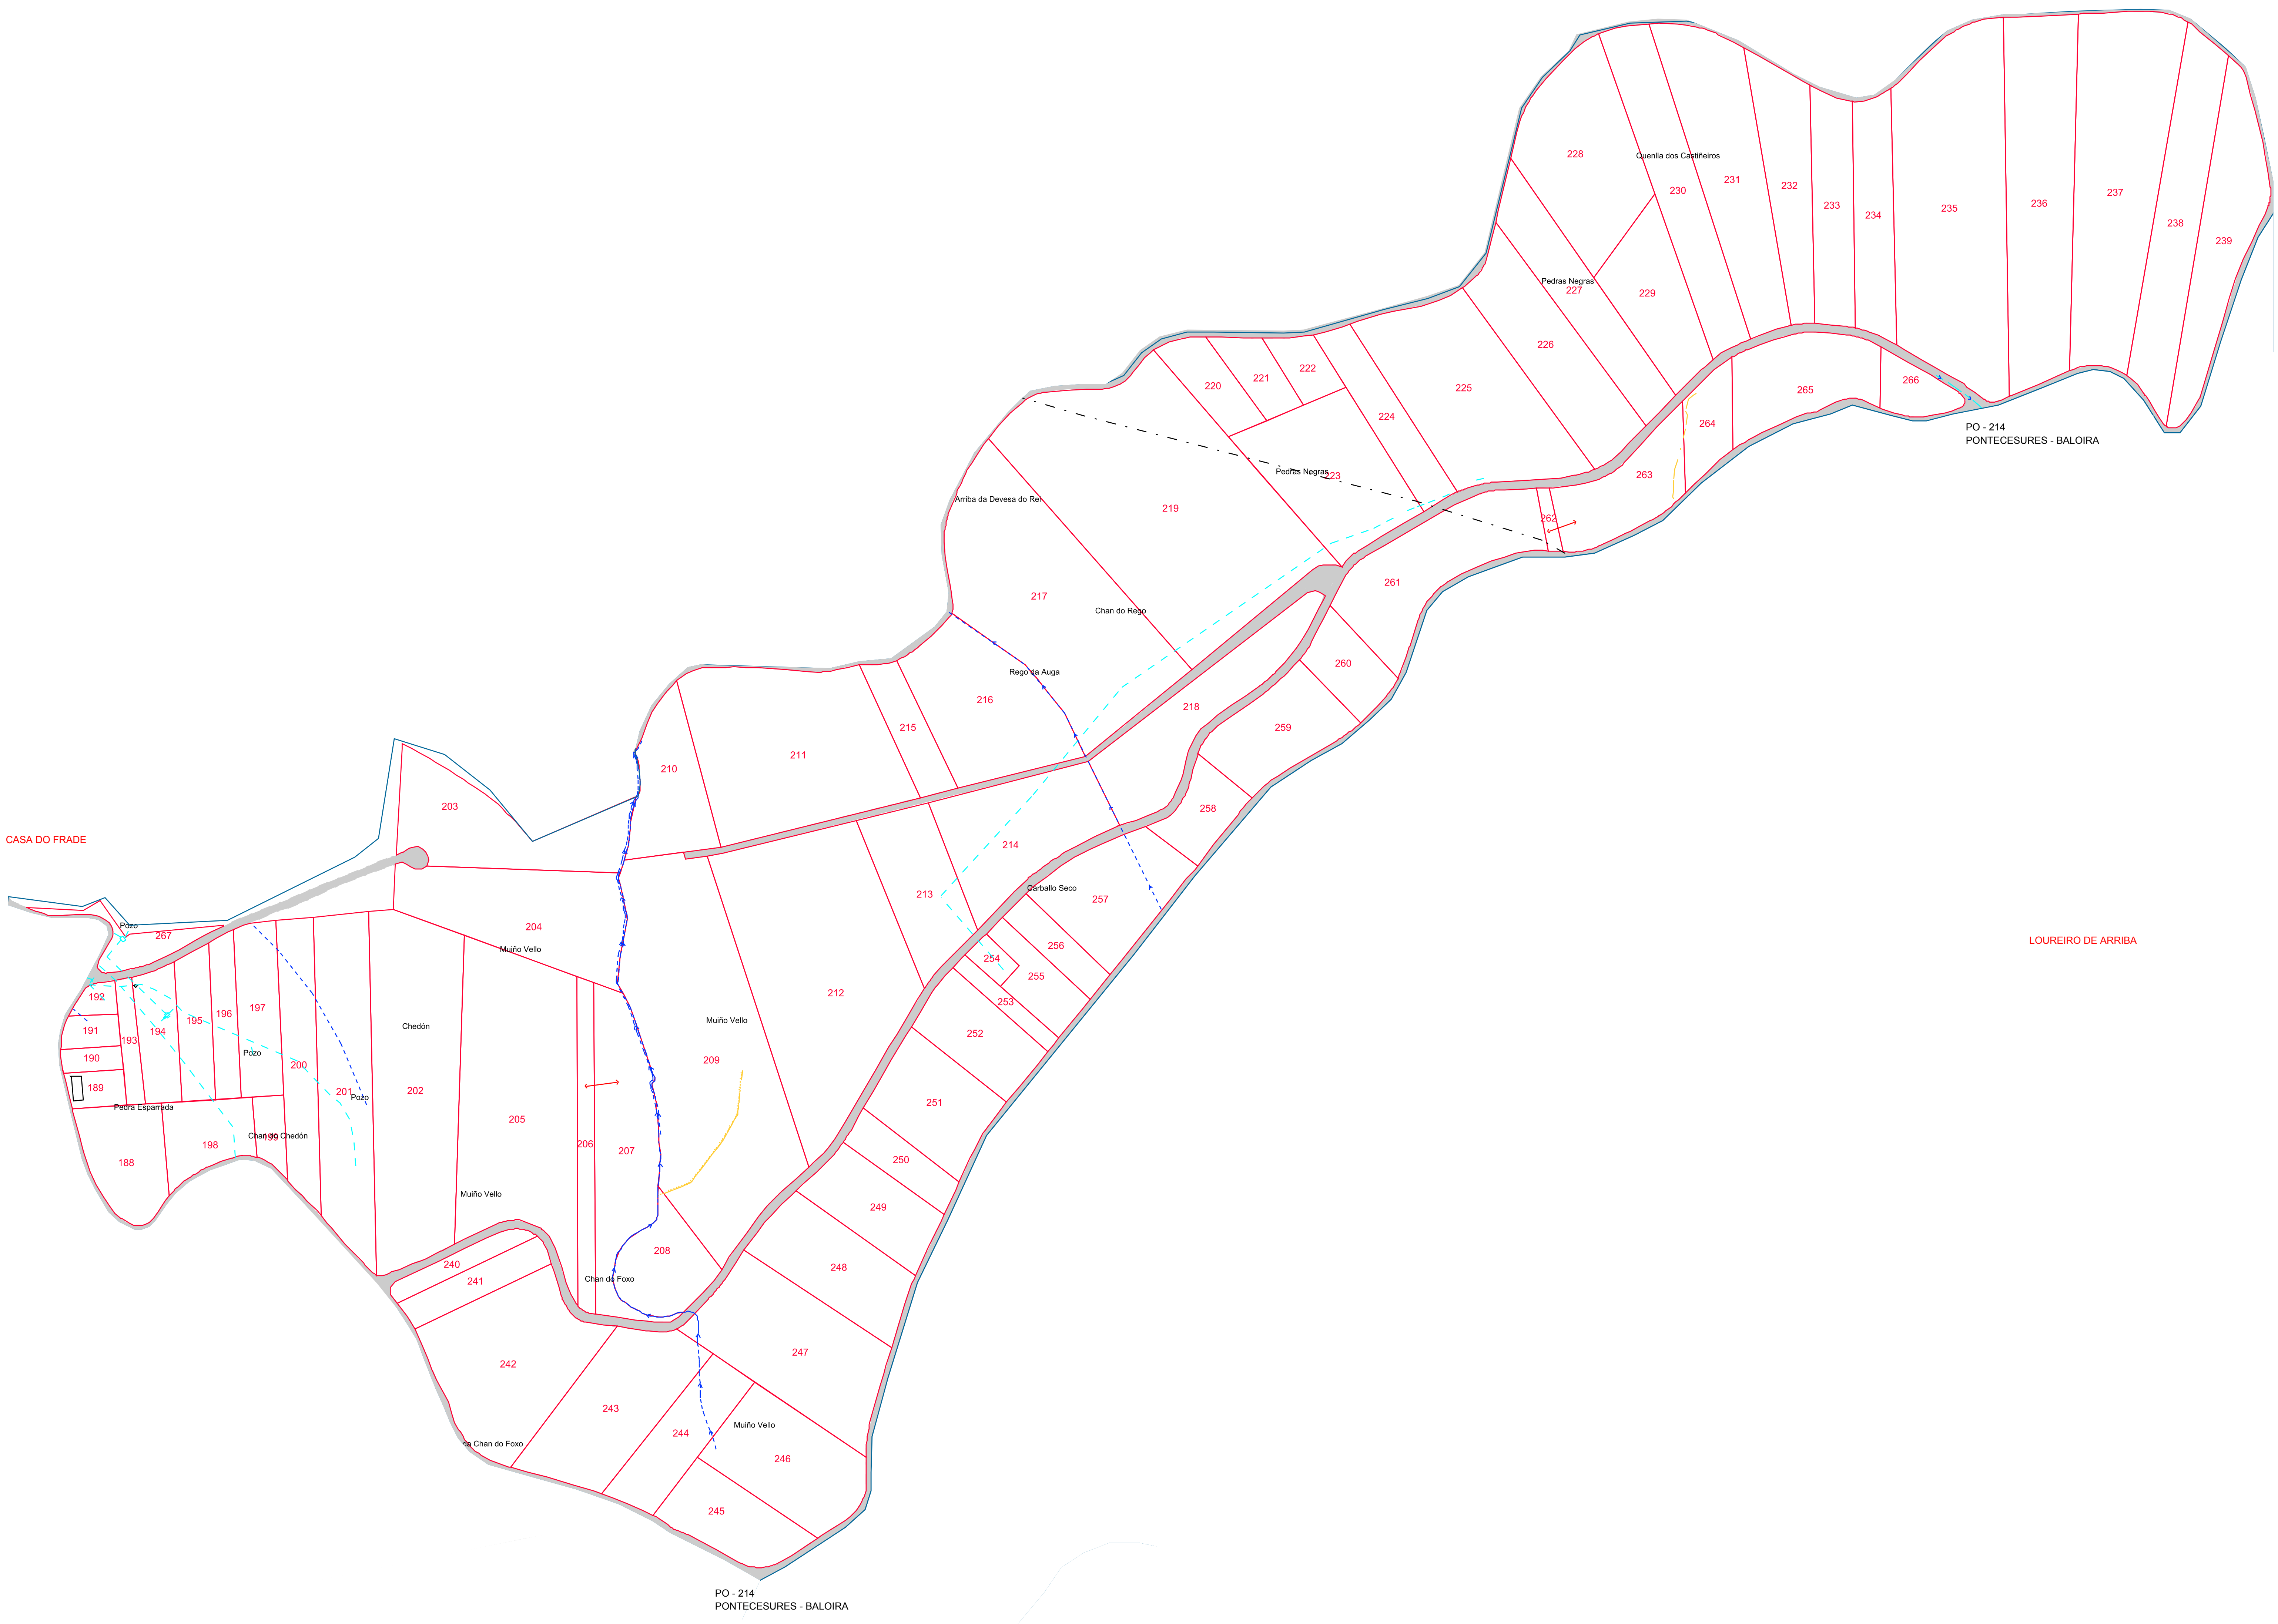


- LEND A GRÁFICA
- LIMITE POLIGONO
 - PARAXES
 - LIÑA ELECTRICA
 - REGATOS
 - TRAIDAS SUBTERRANEAS
 - CONSTRUCCION
 - OUTRAS CONSTRUCCIONS
 - DESMONTES
 - FINCAS DE REEMPRAZO
 - VIARIO
 - DOMINIO PUBLICO
 - SERVIDUMES

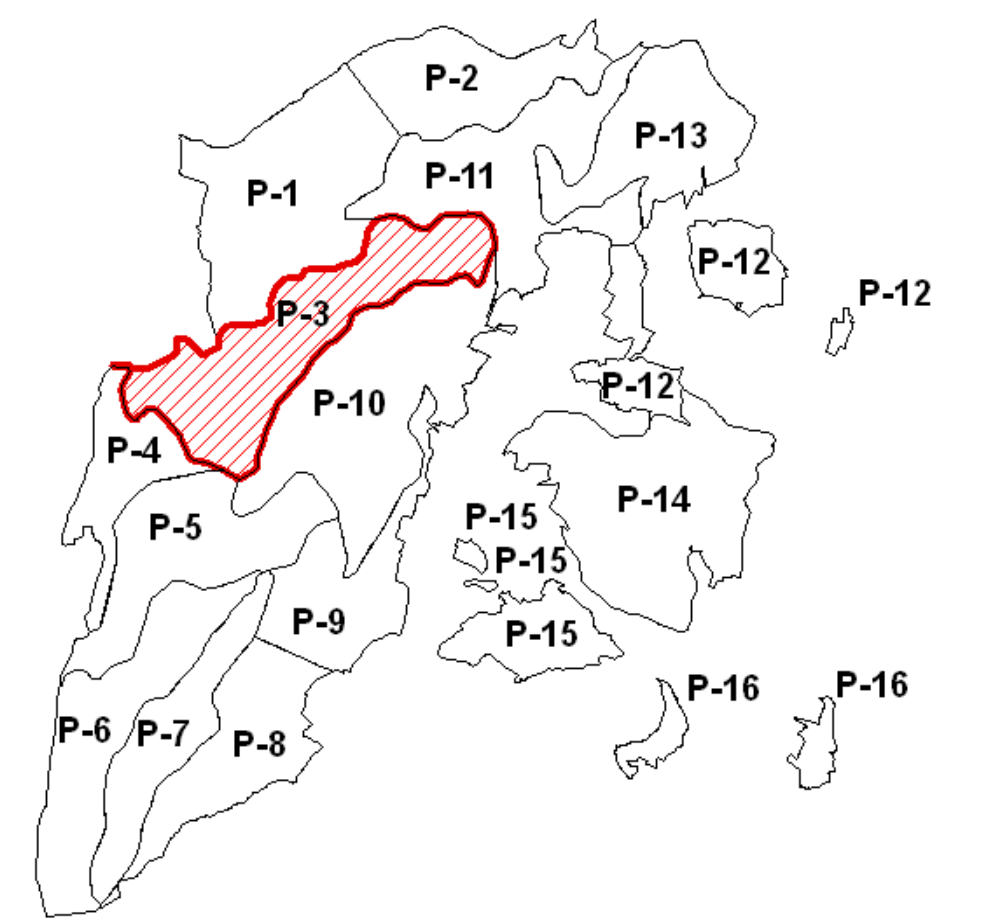

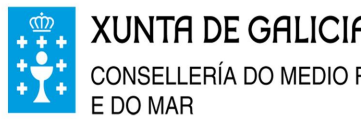

XUNTA DE GALICIA
CONSELLERÍA DO MEDIO RURAL
E DO MAR

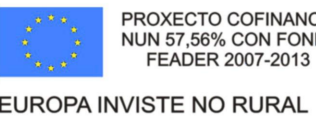

PROXECTO COFINANCIADO
POLÍTICA DE FONDOS
EUROPEOS
EUROPA INVISTE NO RURAL



Término ou zona: Monte Val do Vea II (A Estrada)

Provincia: Pontevedra

Escala: 1:2000

Polígono: 3

Data: ABRIL/2012

Empresa realizadora: Proyetegal S.L.

ACORDO

Director técnico:
D. MIGUEL ANGEL MONTERO VAZ

