



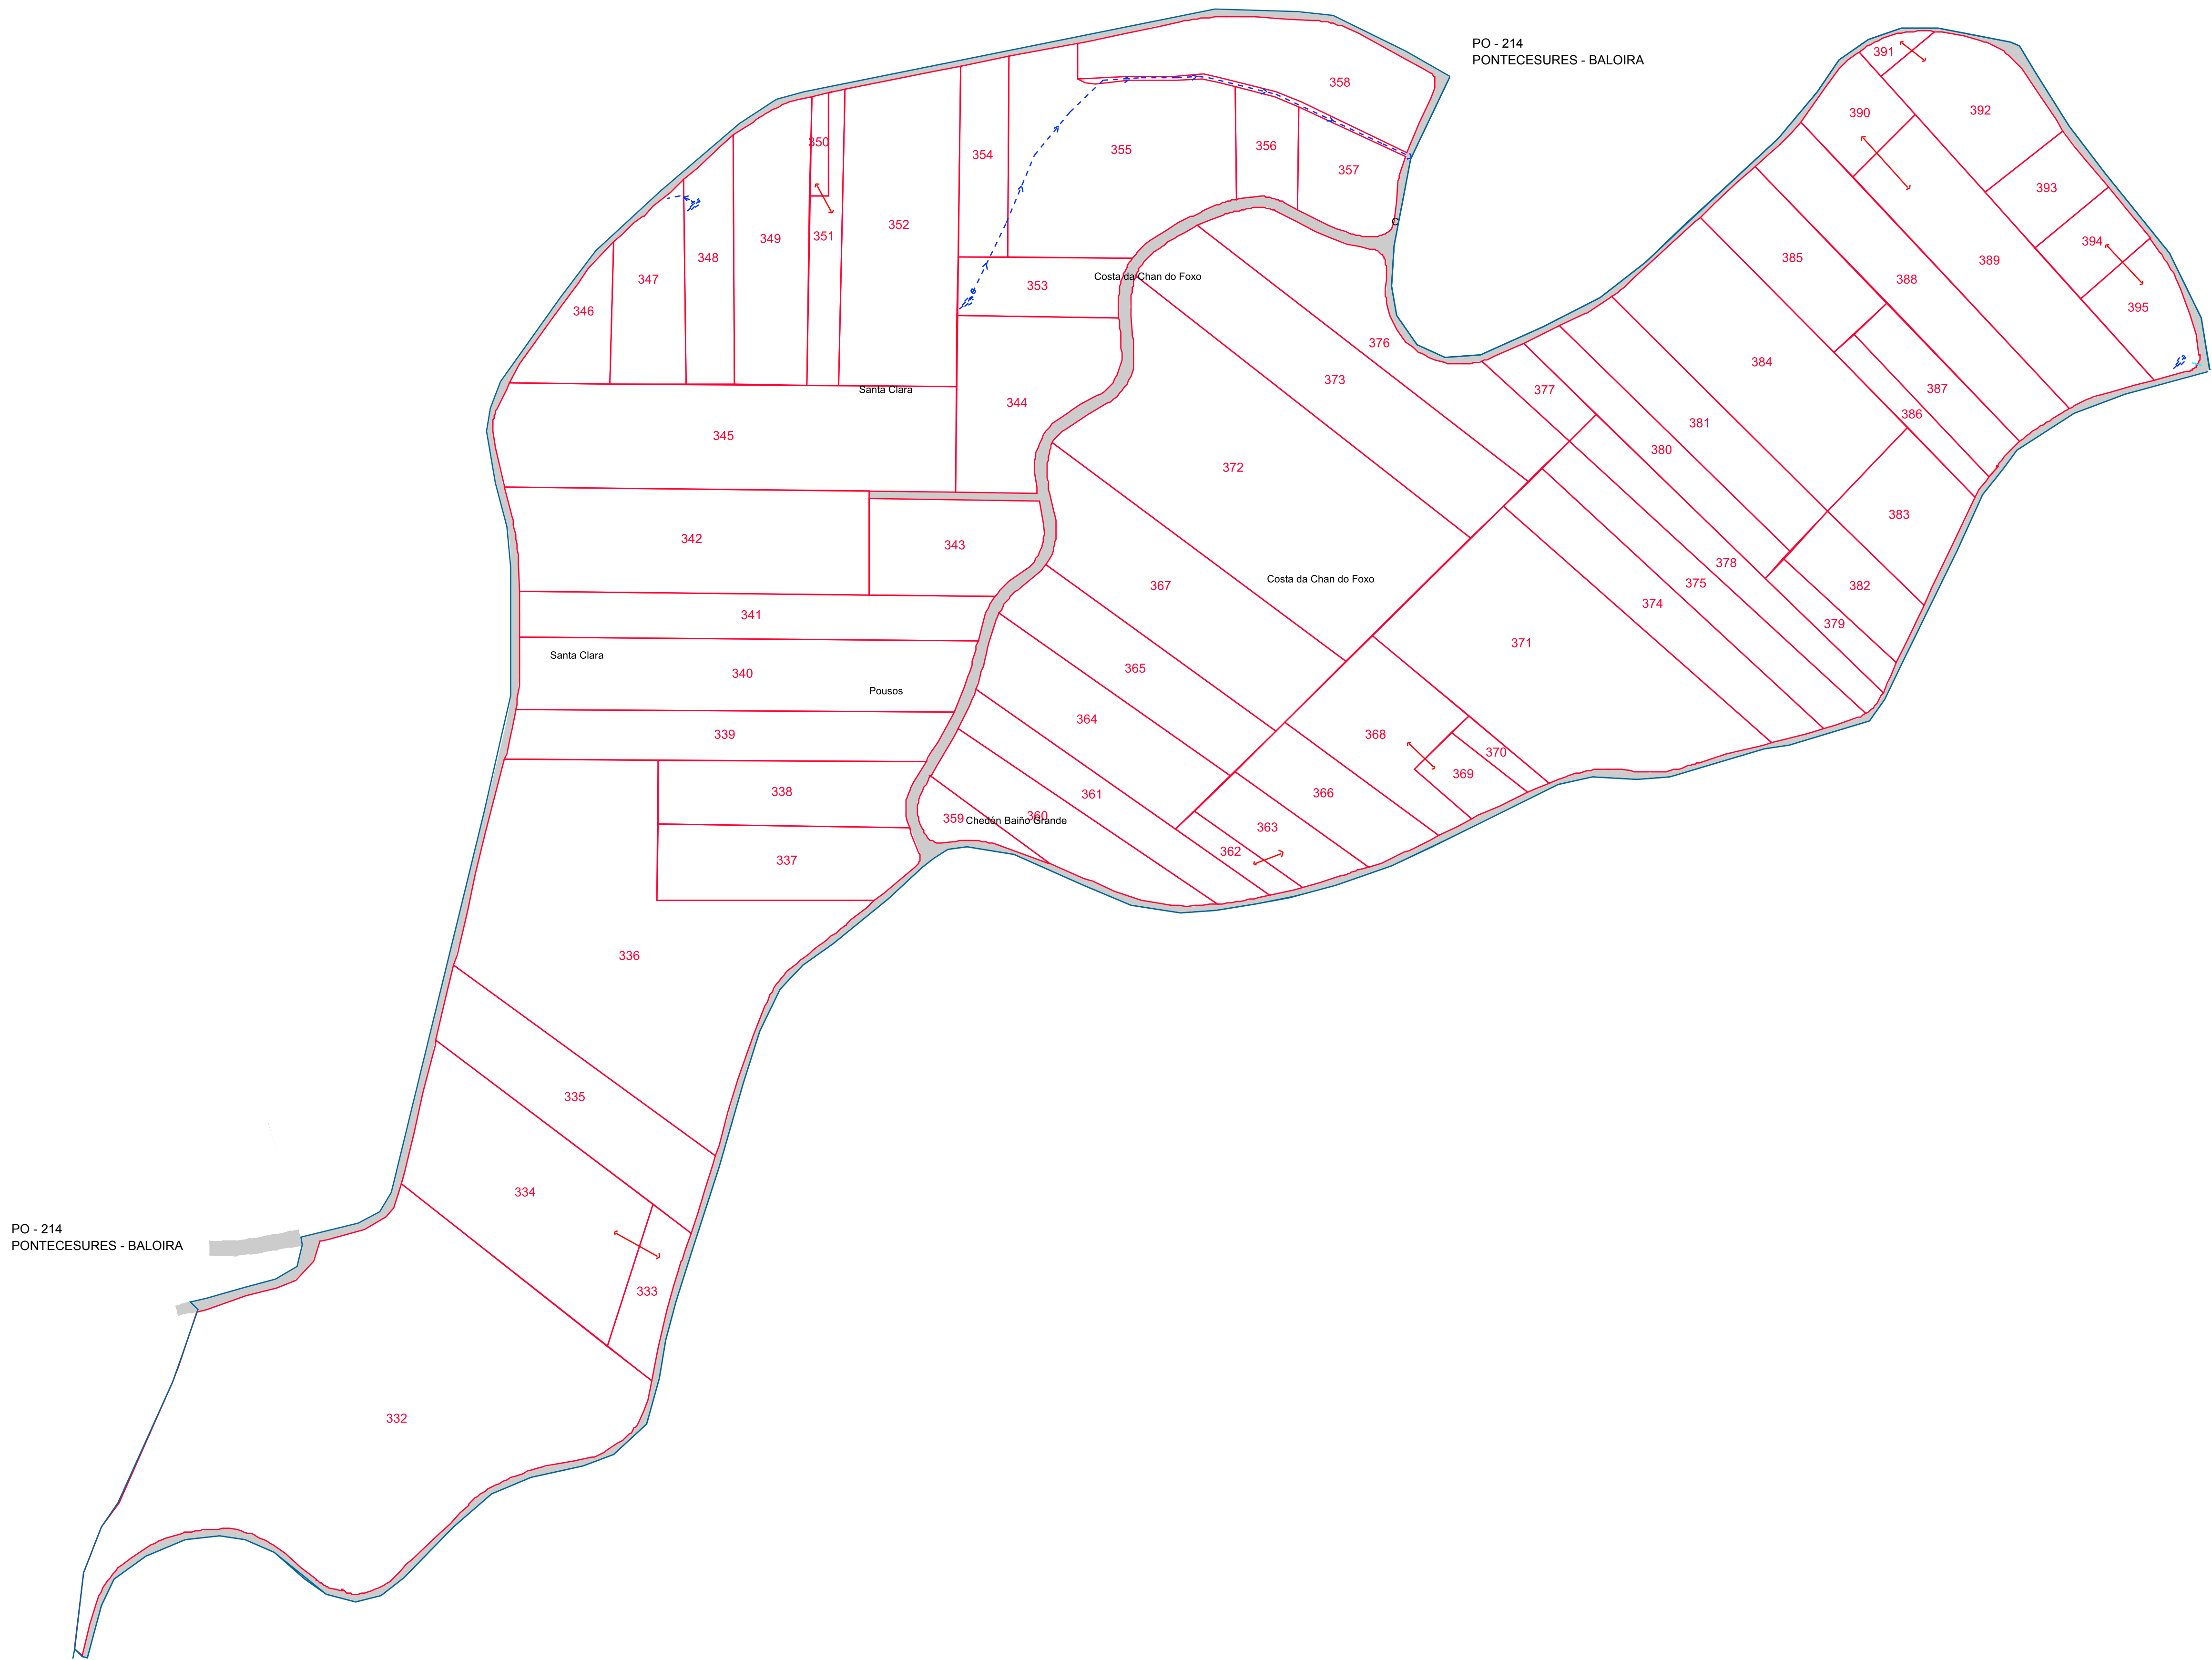

LENDAGRÁFICA

- LIMITE POLIGONO
- PARAXES
- LIÑA ELECTRICA
- REGATOS
- TRAIDAS SUBTERRANEAS
- CONSTRUCCION
- OUTRAS CONSTRUCCIONS
- DESMONTES
- FINCAS DE REEMPLAZO
- VIARIO
- DOMINIO PUBLICO
- SERVIDUMES

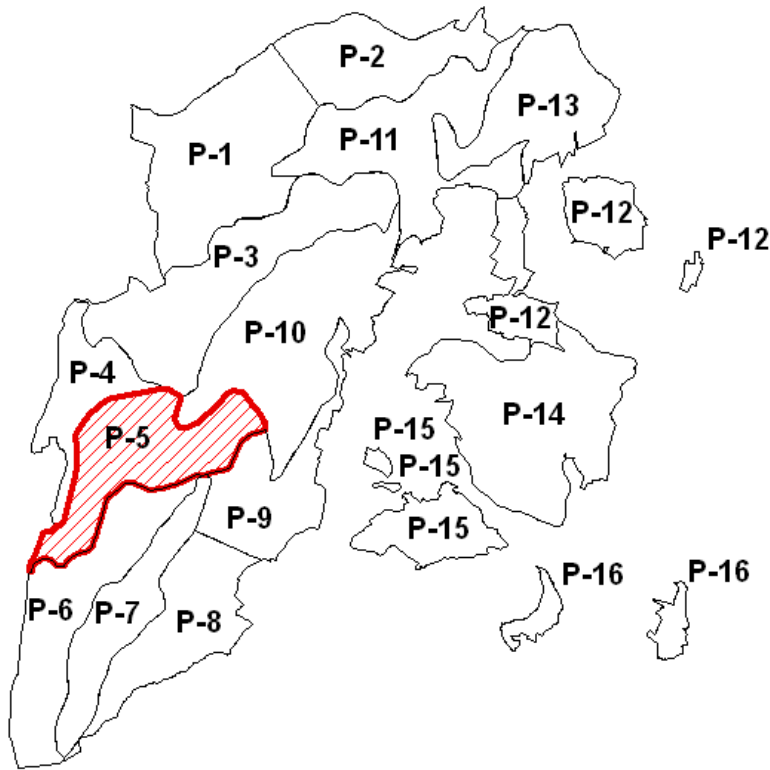



XUNTA DE GALICIA
CONSELLERÍA DO MEDIO RURAL
E DO MAR



PROXECTO COFINANCIADO
NUN 57,56% CON FONDOS
FEADER 2007-2013
EUROPA INVISTE NO RURAL



Término ou zona: Monte Val do Veia II (A Estrada)

Provincia:	Escala:	Polígono:	Data:	Empresa realizadora:
Pontevedra	1:2000	5	ABRIL/2012	Proyestegal S.L.

ACORDO

Director técnico:

D. MIGUEL ANGEL MONTERO VAZ

