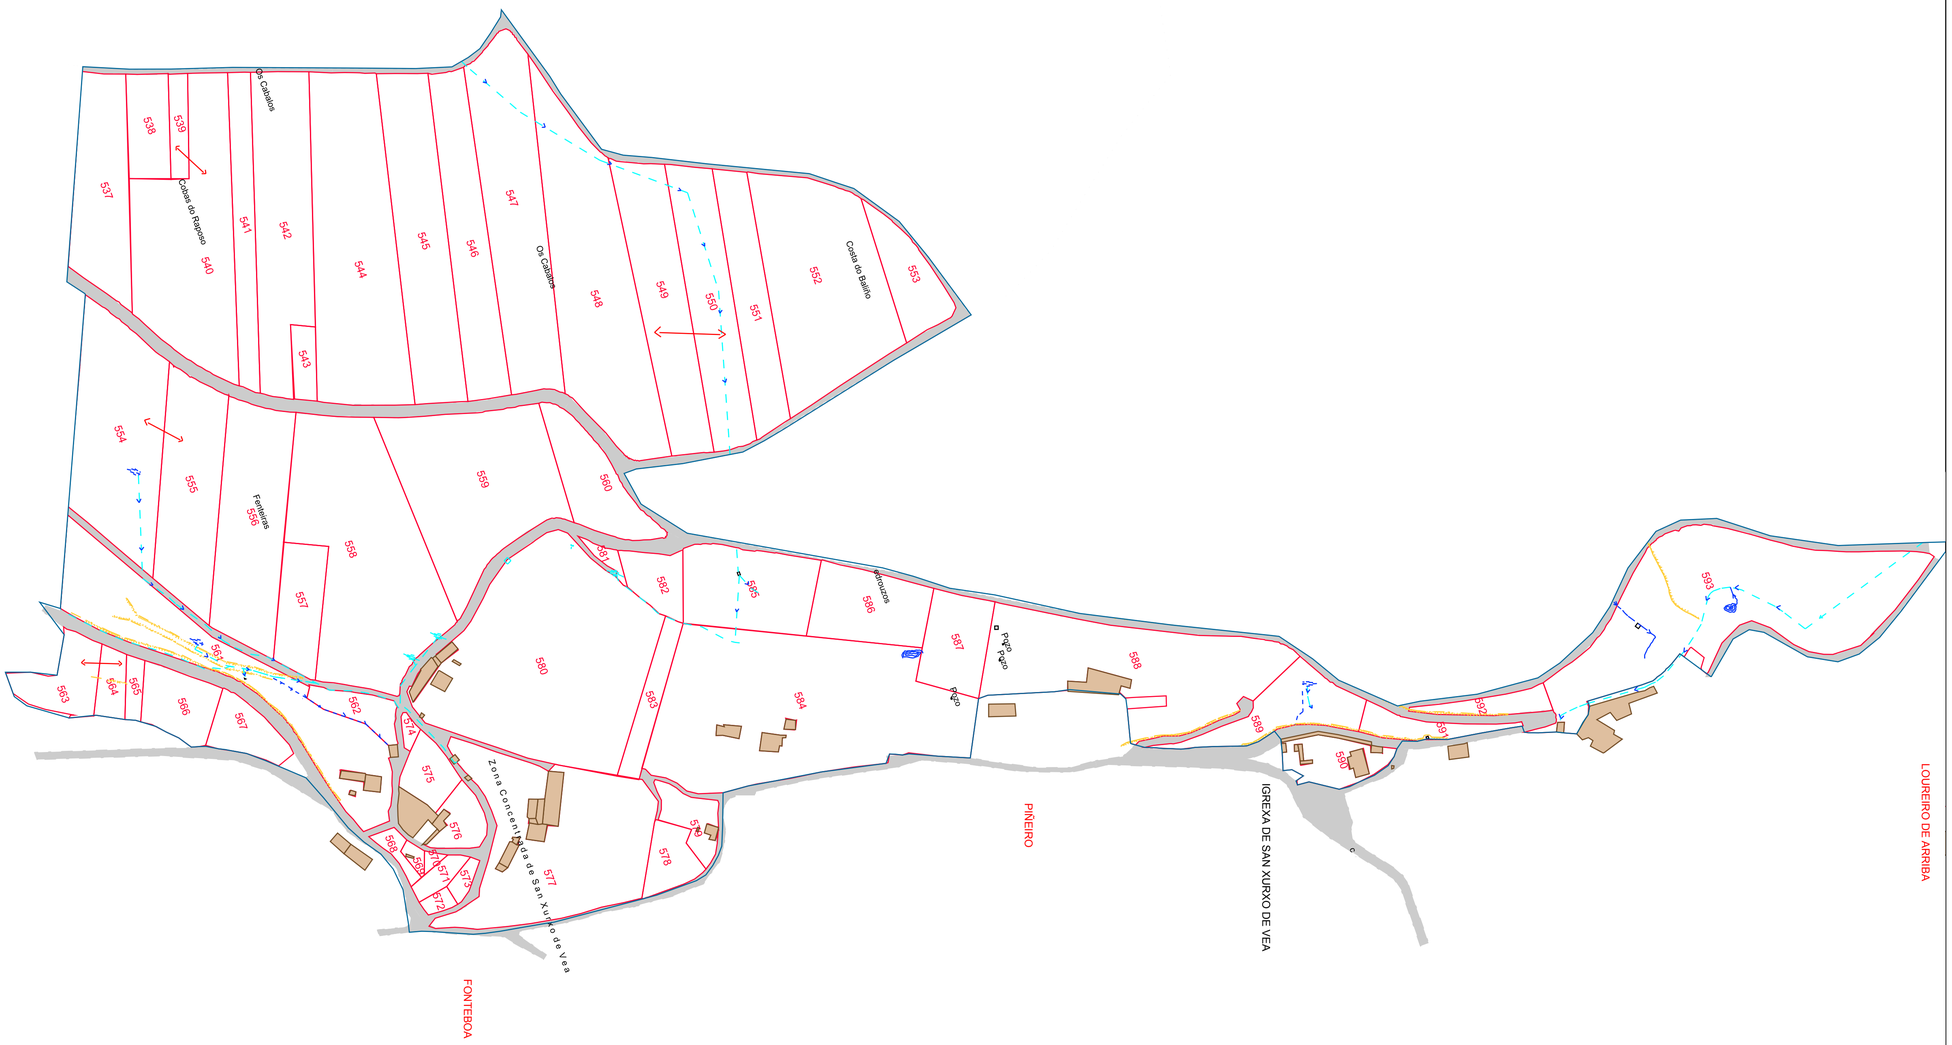

LENDA GRÁFICA

- LIMITE POLIGONO
- PARAXES
- LIÑA ELECTRICA
- REGATOS
- TRAIDAS SUBTERRANEAS
- CONSTRUCION
- OUTRAS CONSTRUCIONS
- DESMONTES
- FINCAS DE REEMPRAZO
- VIARIO
- DOMINIO PUBLICO
- SERVIDUMES

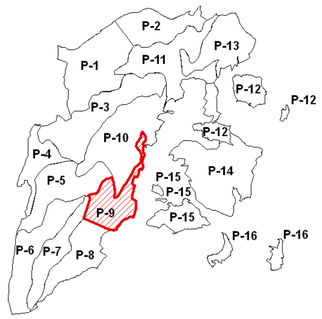

XUNTA DE GALICIA
CONSELLERÍA DO MEDIO RURAL E DO MAR

PROXECTO COFINANCIADO NUN 57,56% CON FONDOS FEADER 2007-2013
EUROPA INVISTE NO RURAL

galicia

Término ou zona: Monte Val do Vea II (A Estrada)

Provincia:	Escala:	Polígono:	Data:	Empresa realizadora:
Pontevedra	1:2000	9	ABRIL/2012	**Proyestegal S.L.**

ACORDO

Director técnico:

D. MIGUEL ANGEL MONTERO VAZ