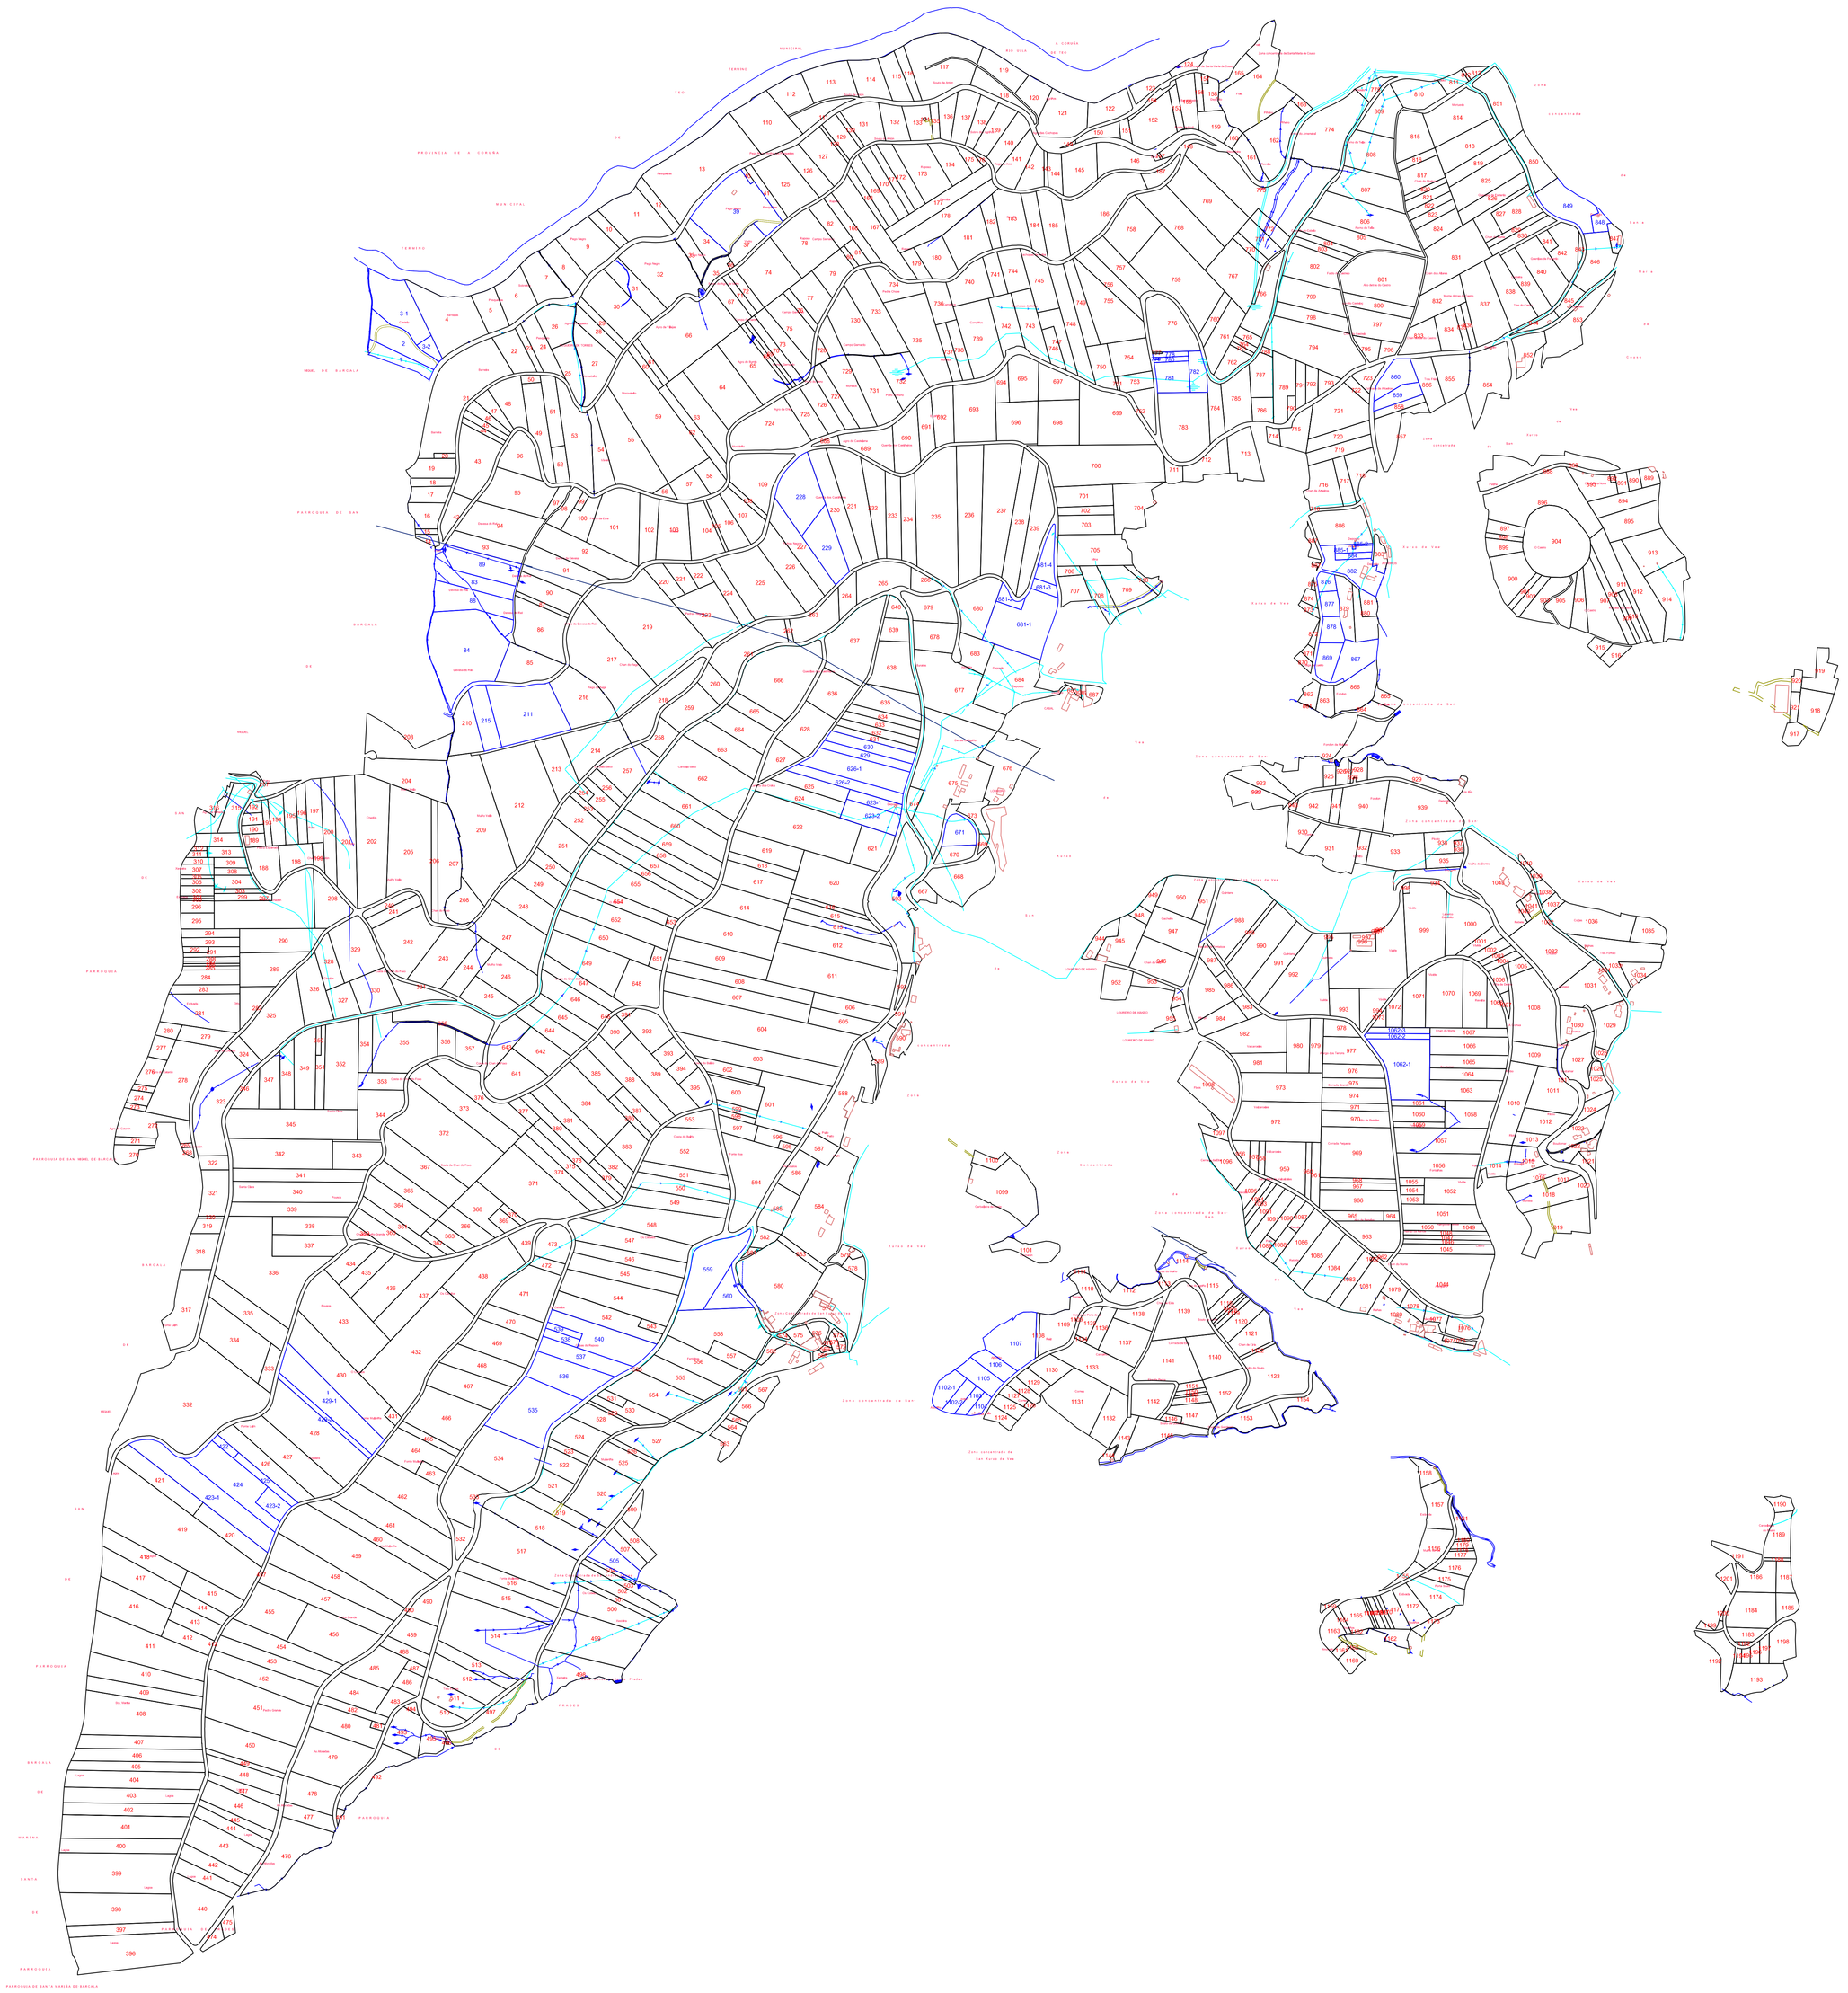

LENDA GRÁFICA

- FINCAS DE REEMPRAZO
- FINCAS MODIFICADAS POR RESOLUCION DE RECURSOS
- LIÑA ELECTRICA
- REGATOS
- TRAIDAS SUBTERRANEAS
- CONSTRUCIÓNS
- VIARIO
- SERVIDUMES

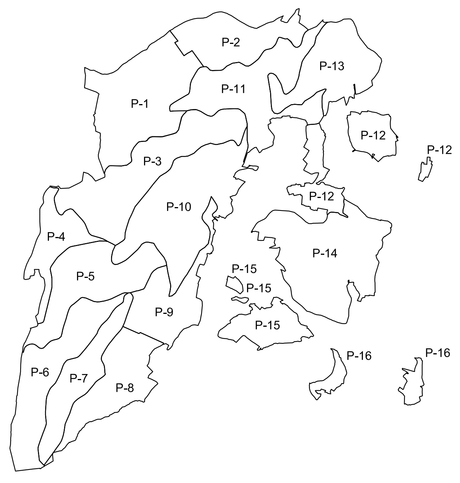

XUNTA DE GALICIA
CONSELLERÍA DO MEDIO RURAL E DO MAR

PROXECTO COFINANCIADO NUN 91,26 % CON FONDOS FEADER 2007 - 2013
EUROPA INVISTE NO RURAL

galicia

TERMINO OU ZONA:	MONTE VAL DO VEA II (A ESTRADA)			
PROVINCIA: PONTEVEDRA	ESCALA: 1: 5.000	POLIGONO: TODOS	DATA: SETEMBRO 2016	Empresa realizadora: Proyestegal S.L.

ACORDO CON RESOLUCIONS DE RECURSOS DE ALZADA

Director técnico: MARÍA JOSÉ LOPEZ MENDEZ