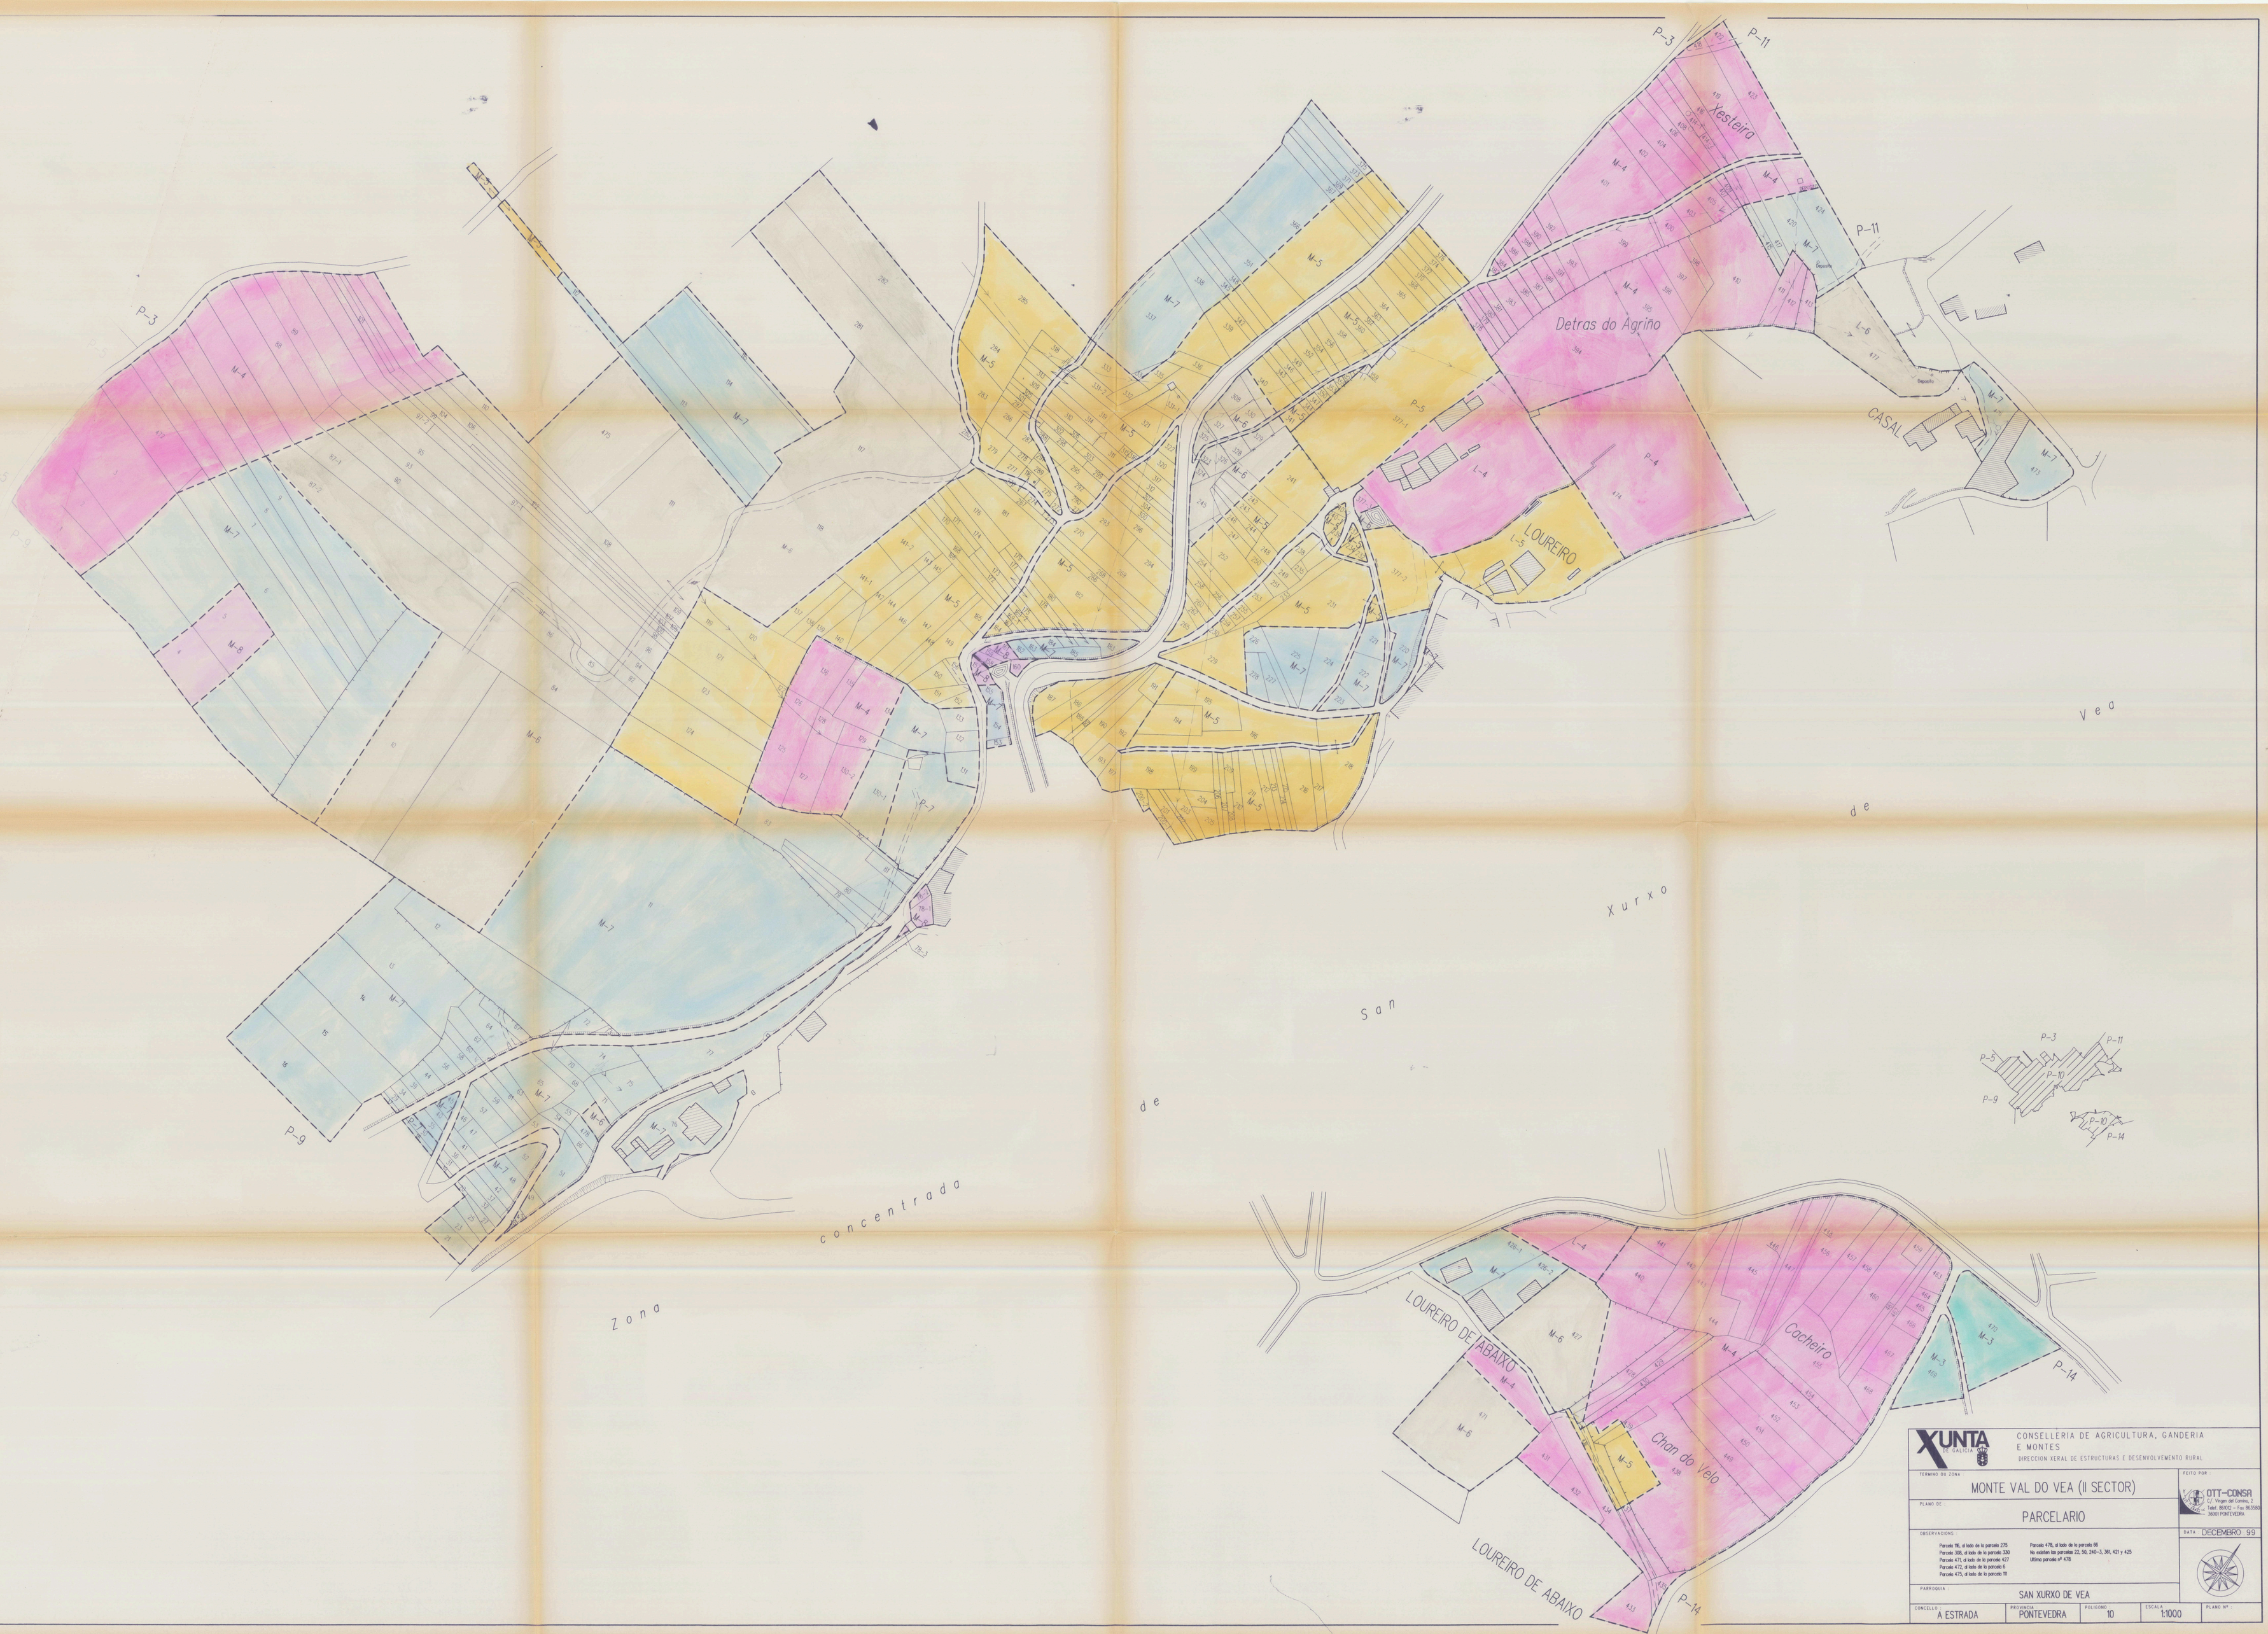
Zona concentrada de San Xurxo de Vea
Xesteira
Detras do Agriño
LOUREIRO
CASAL
Cacheiro
Chan do Velo
LOUREIRO DE ABAIXO
P-3
P-5
P-9
P-11
P-14
XUNTA DE GALICIA
CONSELLERIA DE AGRICULTURA, GANDERIA E MONTES
DIRECCION XERAL DE ESTRUCTURAS E DESENVOLVEMENTO RURAL
TERMINO DA ZONA
MONTE VAL DO VEA (II SECTOR)
PLANO DE:
PARCELARIO
FEITO POR:
OTT-CONSA
S.L. Virgen del Carmen, 2
Telef. 850402 - Fax 862550
36600 PONTEVEDRA
OBSERVACIONS:
Parcela 116, al lado de la parcela 275
Parcela 308, al lado de la parcela 330
Parcela 471, al lado de la parcela 427
Parcela 472, al lado de la parcela 6
Parcela 475, al lado de la parcela 111
Parcela 478, al lado de la parcela 66
No existen las parcelas 22, 50, 240-3, 361, 421 y 425
Ultima parcela nº 478
DATA: DECEMBRO 99
PARROQUIA:
SAN XURXO DE VEA
CONCELLO: A ESTRADA
PROVINCIA: PONTEVEDRA
POLIGONO: 10
ESCALA: 1:1000
PLANO Nº: