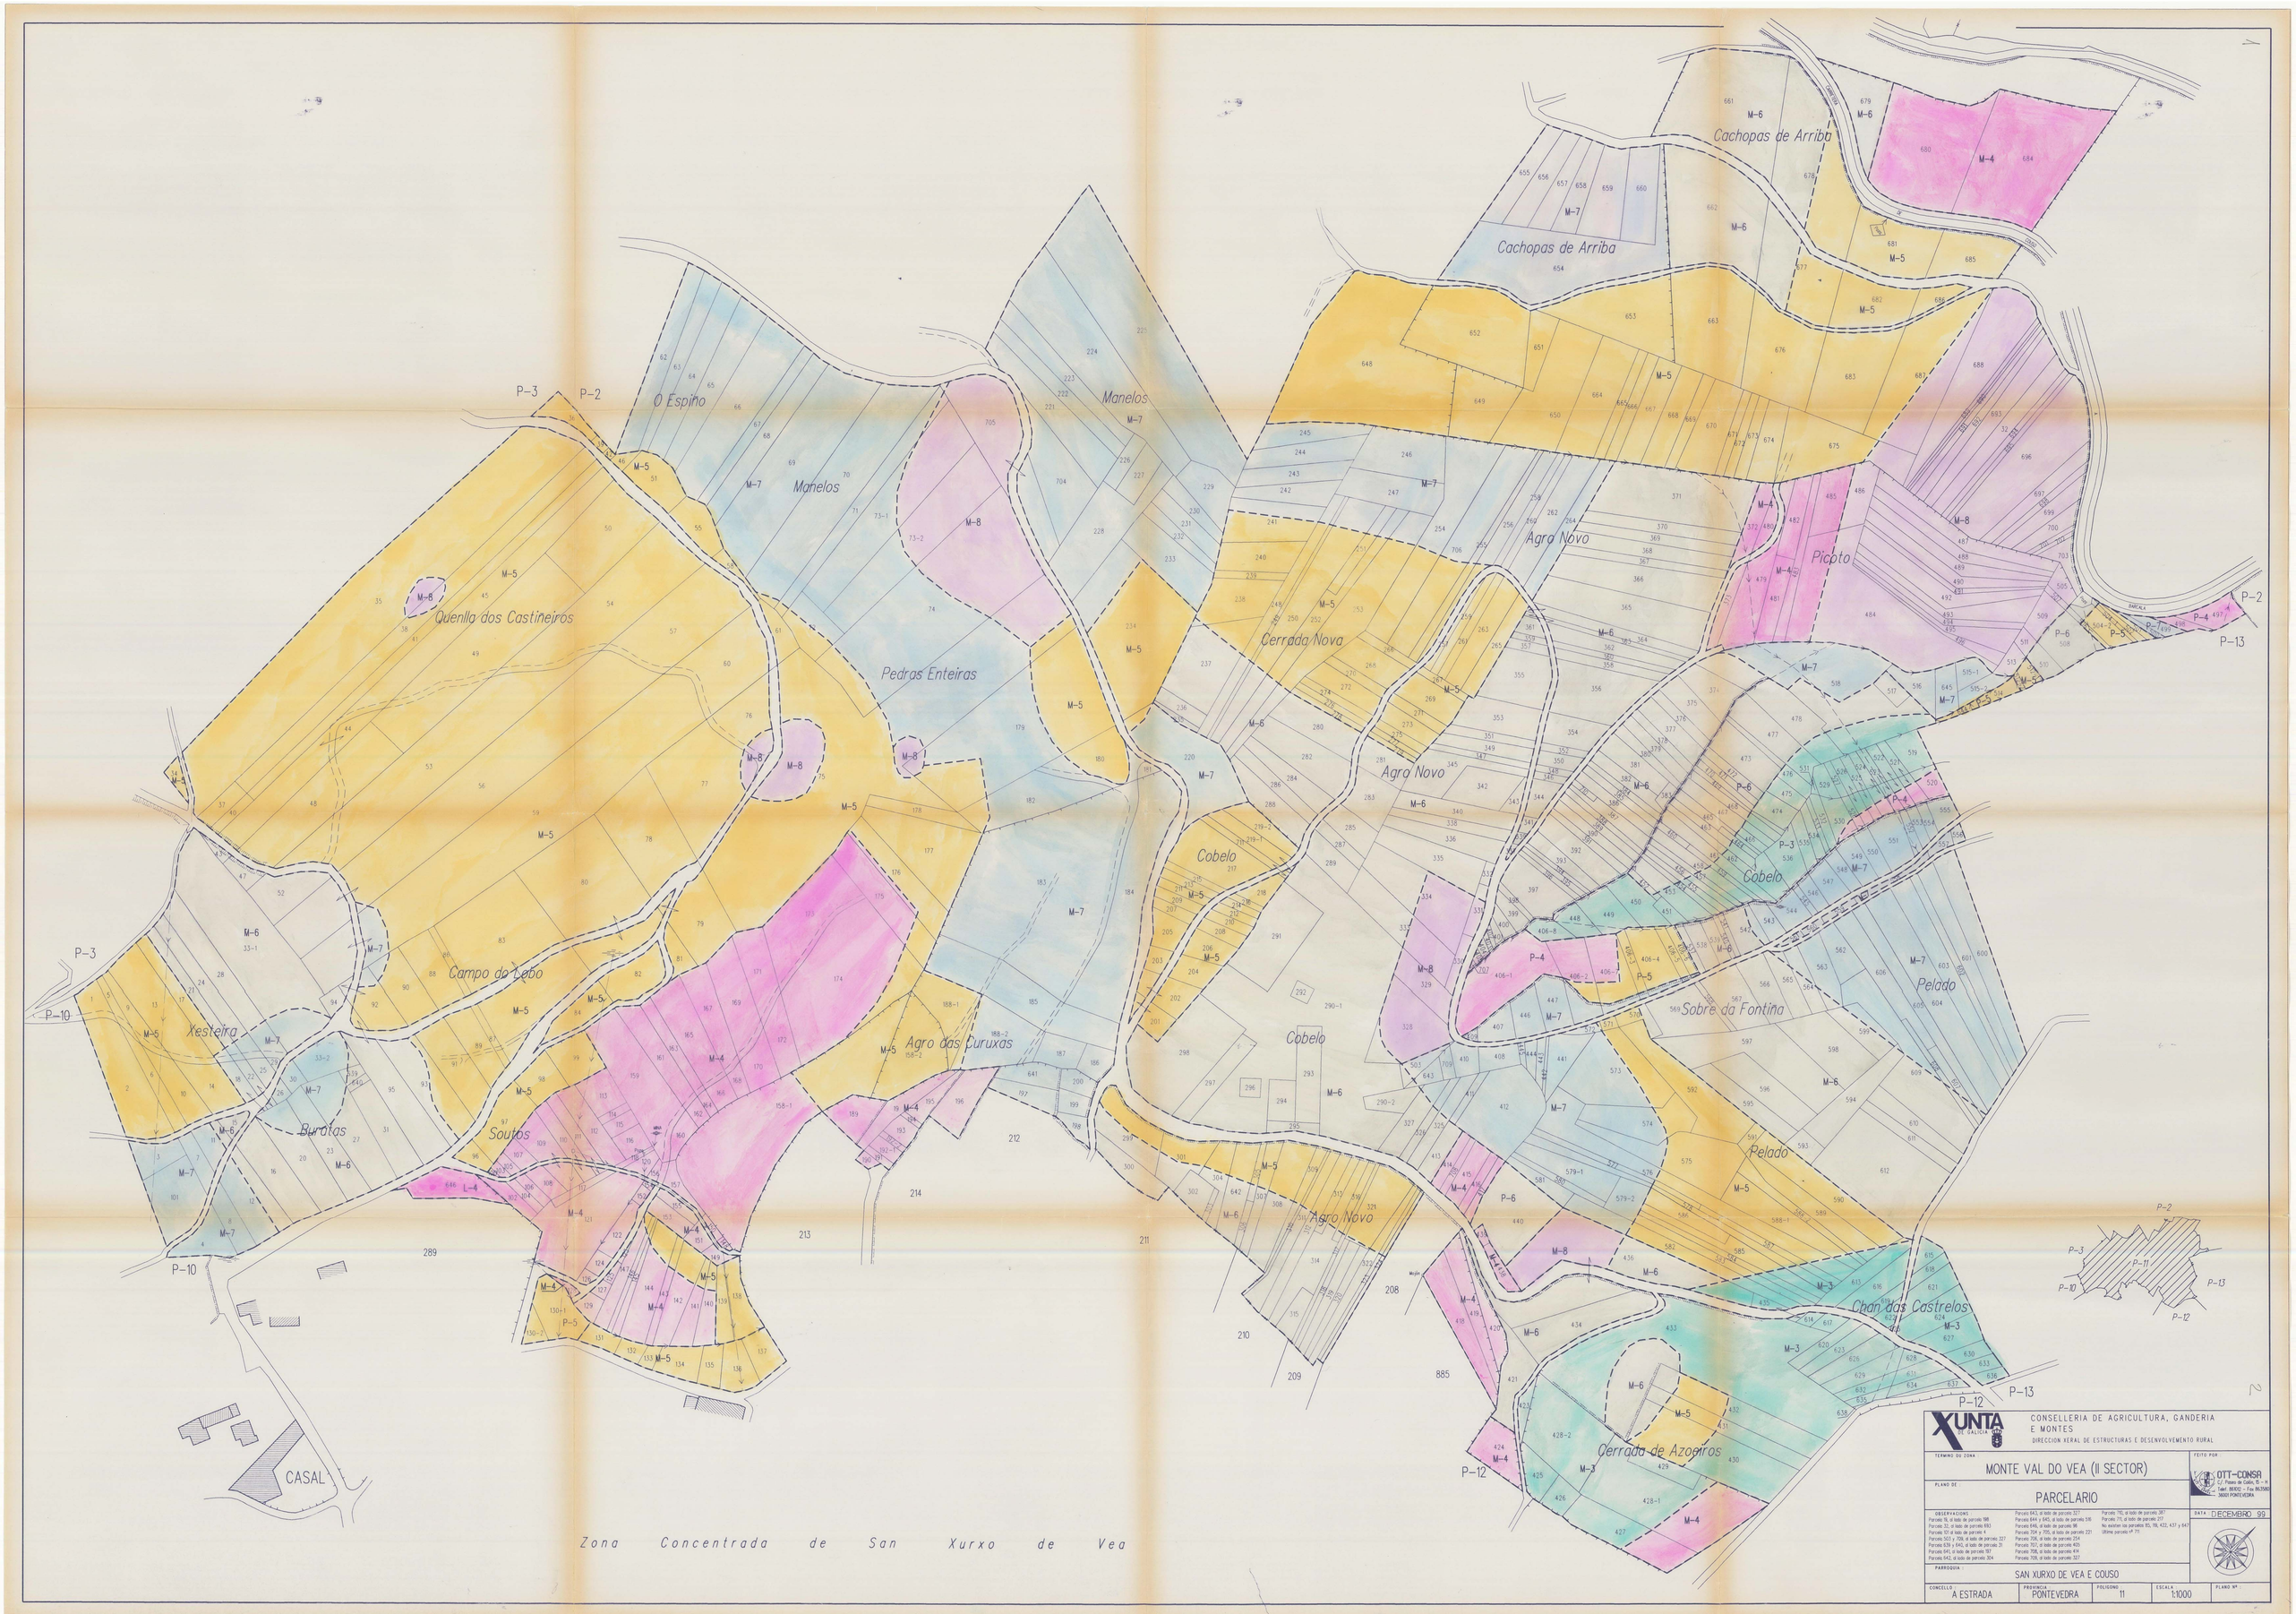
Cachopas de Arriba
O Espiño
Manelos
Quenlla dos Castiñeiros
Pedras Enteiras
Agra Novo
Picoto
Cerrada Nova
Cobelo
Campo do Lebo
Xesteira
Burotas
Soutos
Agro das Curuxas
Sobre da Fontiña
Pelado
Chan das Castrelos
Cerrado de Azogiros
CASAL
Zona Concentrada de San Xurxo de Vea
XUNTA DE GALICIA
CONSELLERIA DE AGRICULTURA, GANDERIA E MONTES
DIRECCION XERAL DE ESTRUCTURAS E DESENVOLVEMENTO RURAL
TERMINO DO ZONA:
MONTE VAL DO VEA (II SECTOR)
PLANO DE:
PARCELARIO
FEITO POR:
OTT-CONSA
C/ Fontes de Galicia, 15 - 9
Tel.nº 86102 - Fax 863580
36600 PONTEVEDRA
DATA: DECEMBRO 99
OBSERVACIONS:
Parcelas 16, al lado de parcelas 198
Parcelas 32, al lado de parcelas 693
Parcelas 57, al lado de parcelas 4
Parcelas 503 y 708, al lado de parcelas 327
Parcelas 639 y 640, al lado de parcelas 21
Parcelas 641, al lado de parcelas 187
Parcelas 642, al lado de parcelas 304
Parcelas 643, al lado de parcelas 327
Parcelas 644 y 645, al lado de parcelas 516
Parcelas 646, al lado de parcelas 98
Parcelas 704 y 705, al lado de parcelas 221
Parcelas 706, al lado de parcelas 254
Parcelas 707, al lado de parcelas 405
Parcelas 709, al lado de parcelas 414
Parcelas 709, al lado de parcelas 327
Parcelas 710, al lado de parcelas 287
Parcelas 711, al lado de parcelas 277
No existen las parcelas 85, 118, 422, 437 y 647
Última parcela nº 711
PARROQUIA: SAN XURXO DE VEA E COUSO
CONCELLO: A ESTRADA
PROVINCIA: PONTEVEDRA
POLIGONO: 11
ESCALA: 1:1000
PLANO Nº: